






TELLIJA		PROJEKTEERIJAJ		PROJEKTI NIMI		JOONISE NIMI		Mõõtkava		Projekteeris		Joonised koos		Kontrollis		Koostajast		-----		-----		-----					
 <b>EESTI RAUDTEE</b>				EESTI RAUDTEE INFRASTRUKTUURI ELEKTRIFITSEERIMINE		TARTU - VALGA KONTAKTÕHULIINI ASENDIPLAAN PUKA - KEENI		1:500		JMJ		ISV		RJV		AGR		3		2024-06-03		MUUDATUSED		JMJ RJV AGR			
								A3		Kuupäev		2024-06-03		2024-06-03		2024-06-03		2		2024-04-10		MUUDATUSED		JMJ RJV AGR			
								Joonisnumber								Lehekülg		1		2023-12-19		ESIMENE ESITAMINE		JMJ RJV AGR			
								4004_EP_AS-4-01_PK-asend								8		59		Ver.		Kuupäev		Kommentaar		Projekt. Kontr. Koost.	



TELLIJA		PROJEKTEERIJAJ		PROJEKTI NIMI		JONISE NIMI		Mõõkava		Projekteeris		Joonised koos		Kontrollis		Koostöölase		Aeg		Muudatused		Jälg		Koostöölase	
 EESTI RAUDTEE				EESTI RAUDTEE INFRASTRUKTUURI ELEKTRIFITSEERIMINE		TARTU - VALGA KONTAKTÕHULIINI ASENDIPLAAN PUKA - KEENI		1:500		JMJ		ISV		RJV		AGR		2024-04-10		2024-04-10		2024-04-10		2024-04-10	
								A3		Kupäev		2024-04-10		2024-04-10		2024-04-10		2		2024-04-10		2		2024-04-10	
								Joonisnumber										1		2023-12-19		1		2023-12-19	
								4004_EP_AS-4-01_PK-asend										24		59		Ver.		Kupäev	
																						Kommentaar		Projekt	
																						Kontroll		Koostöölase	



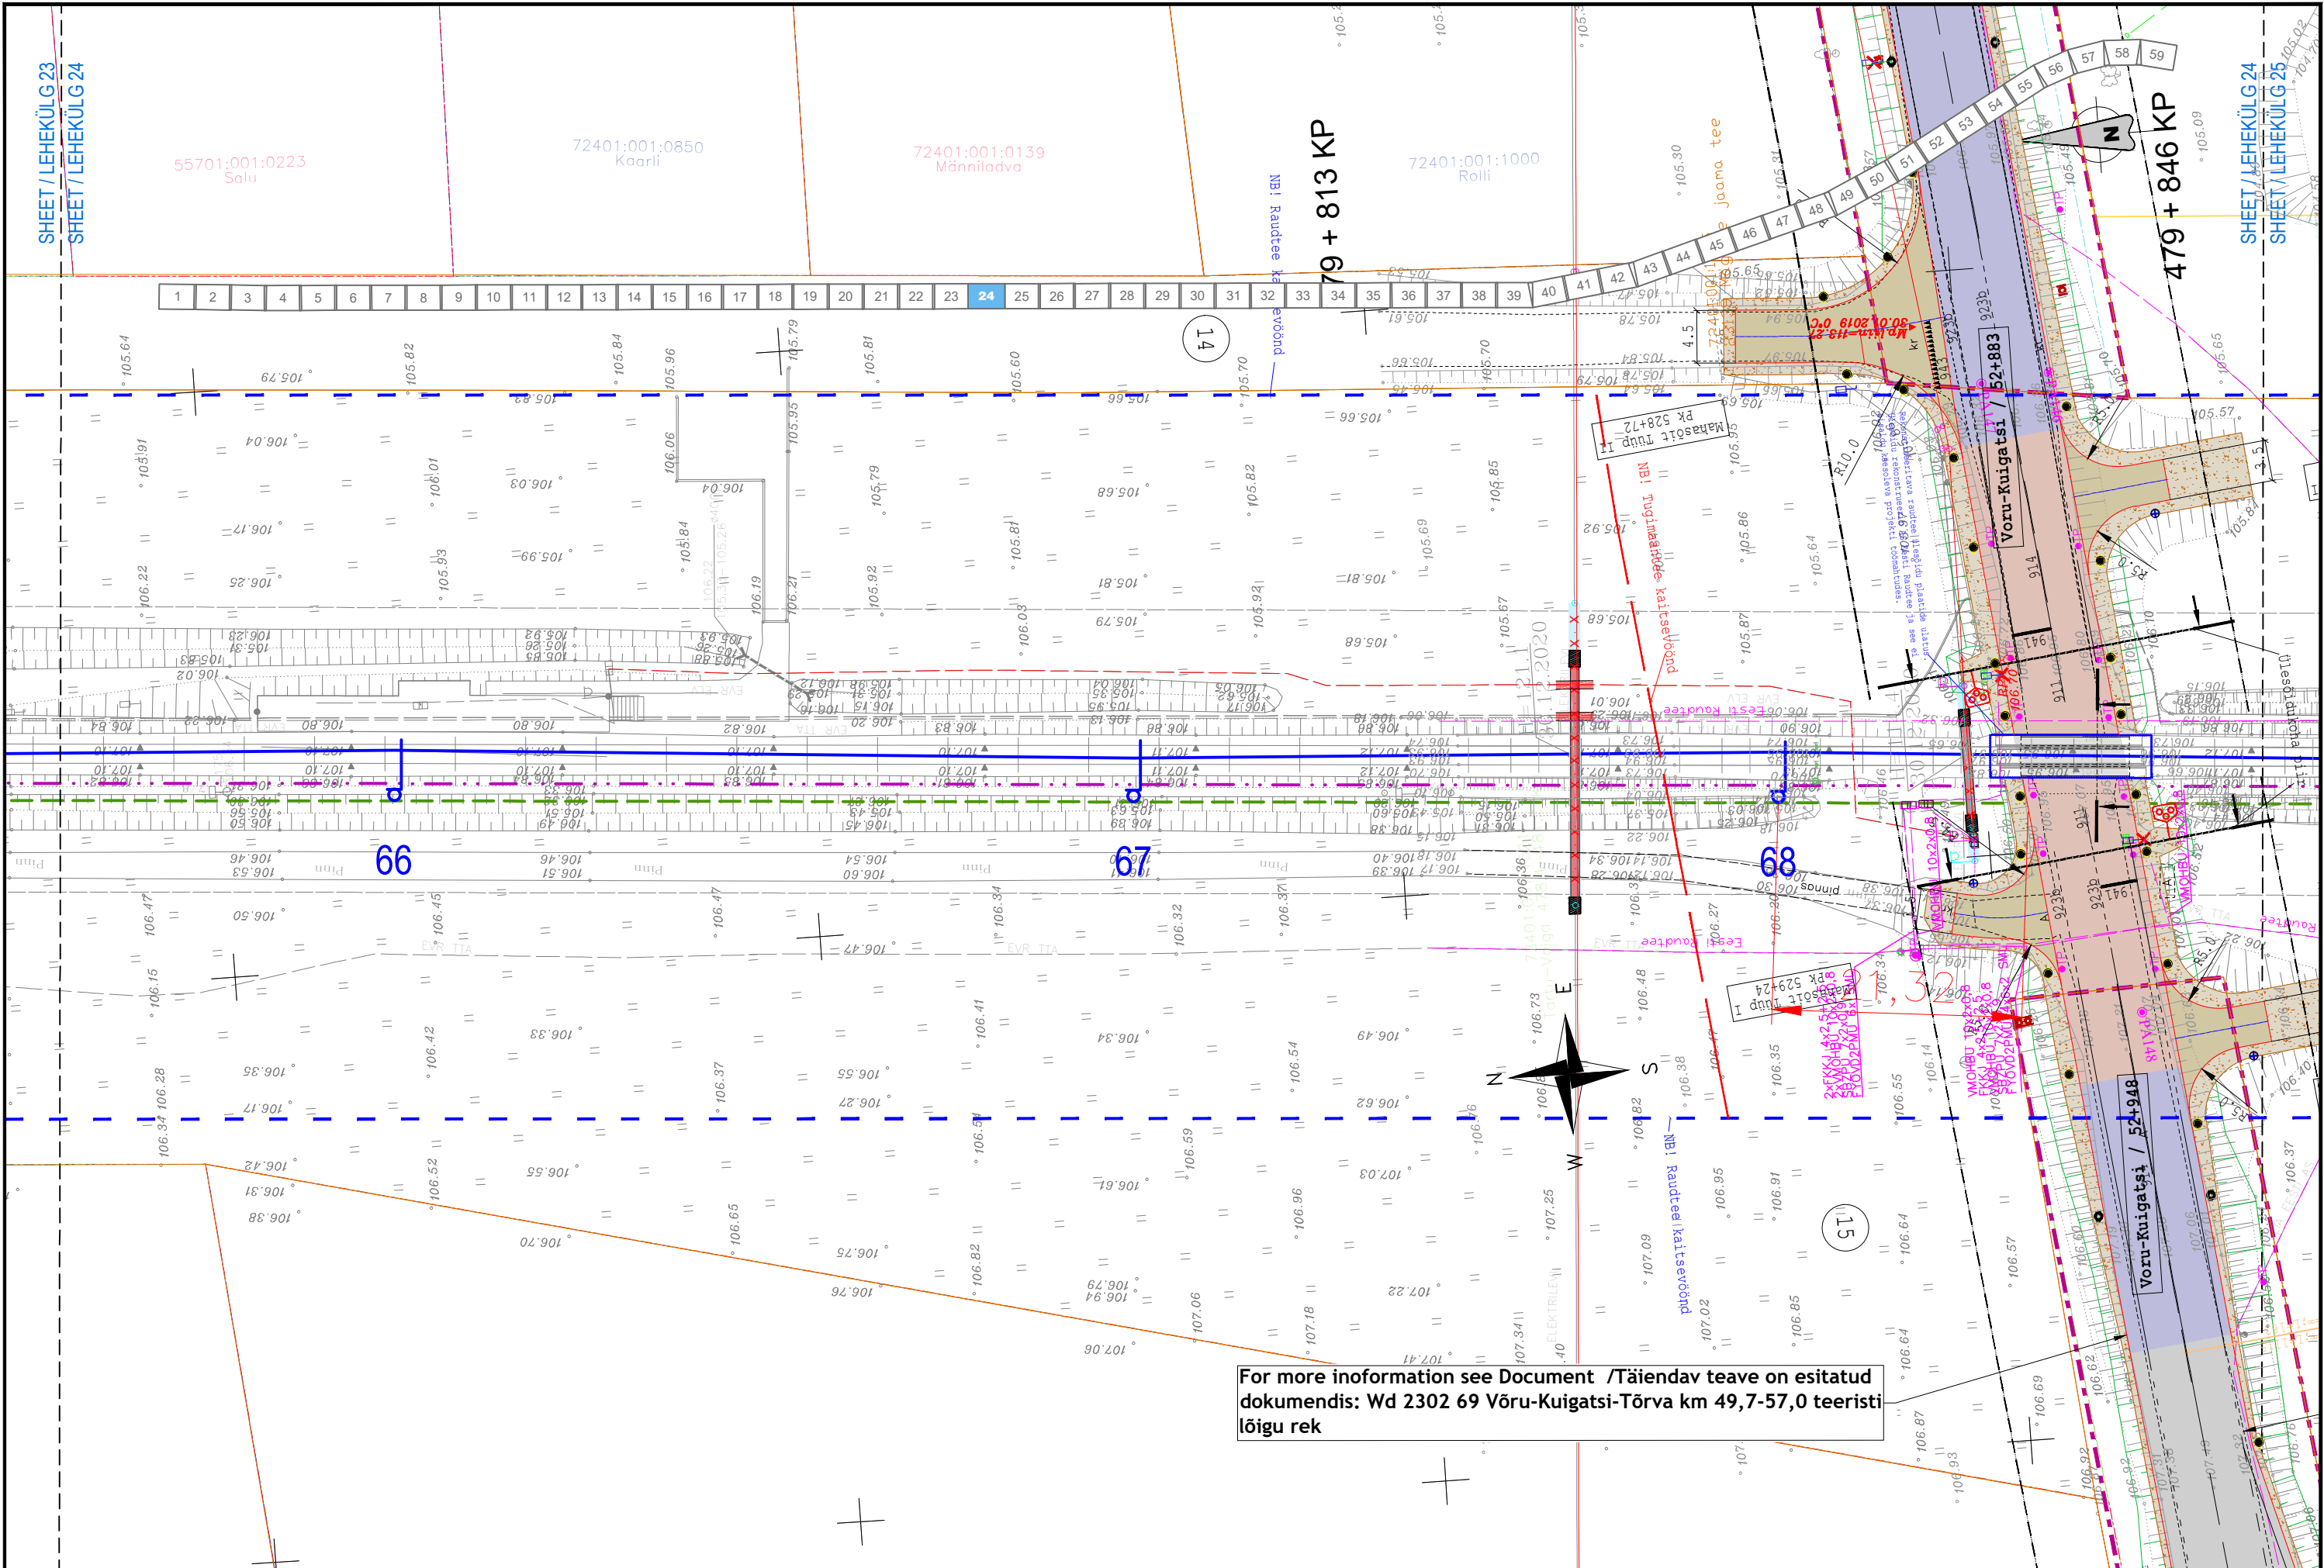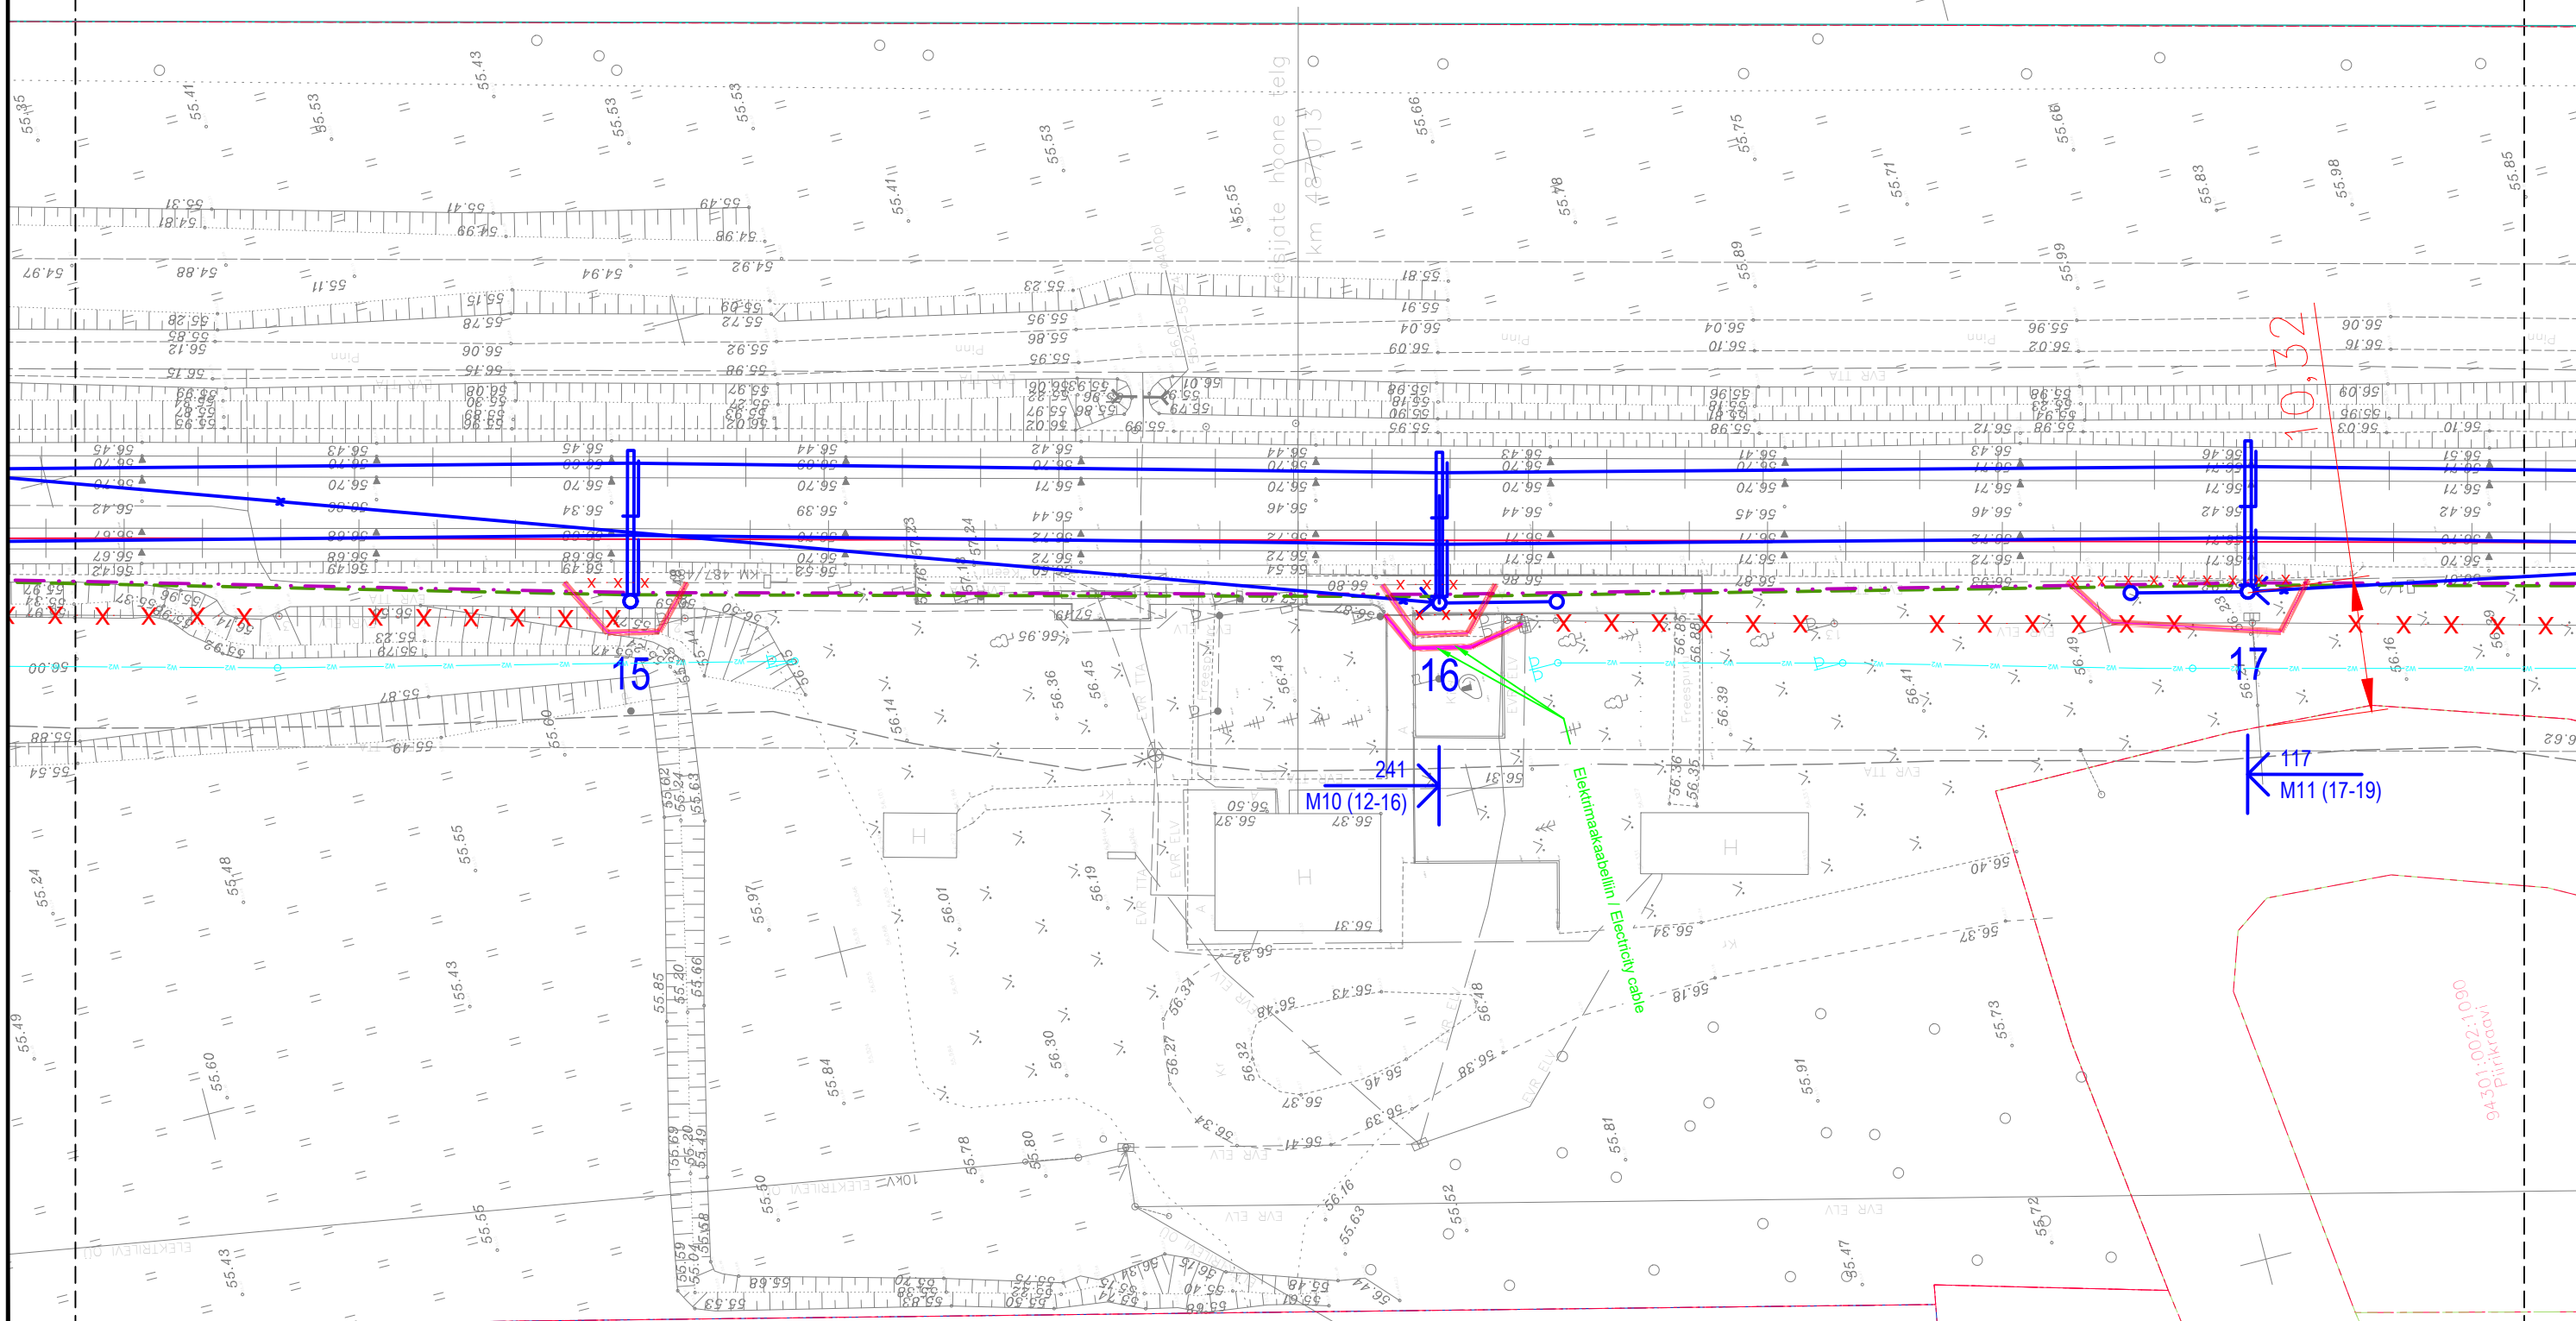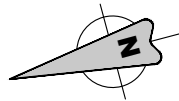

TELLUJA		PROJEKTEERIJAL	PROJEKTI NIMI	JOONISE NIMI											
<div><b>EESTI RAUDTEE</b></div>		<div>ayesa Ardanuy</div>	EESTI RAUDTEE INFRASTRUKTUURI ELEKTRIFITSEERIMINE	TARTU - VALGA KONTAKTÕHULIINI ASENDIPLAAN KEENI											
Möödikava	1:500	Projekteeris JJMJ	Joonistad koos ISV	Kontrollis RJV	Koostöölaseks AGR	----	----	----	----	----	----	----	----	----	----
Algne suurus	A3	Kuupäev 2023-12-19	Kuupäev 2023-12-19	Kuupäev 2023-12-19	Kuupäev 2023-12-19	----	----	----	----	----	----	----	----	----	----
Joonisnumber	4004_EP_AS-4-02_KE-asend					Lehekülg									
		5	10			1	2023-12-19	ESIMENE ESITAMINE			JJM	RJV	AGR		
		Ver.	Kuupäev	Kommentaar			Projekt.	Kontroll.	Koostaja						

