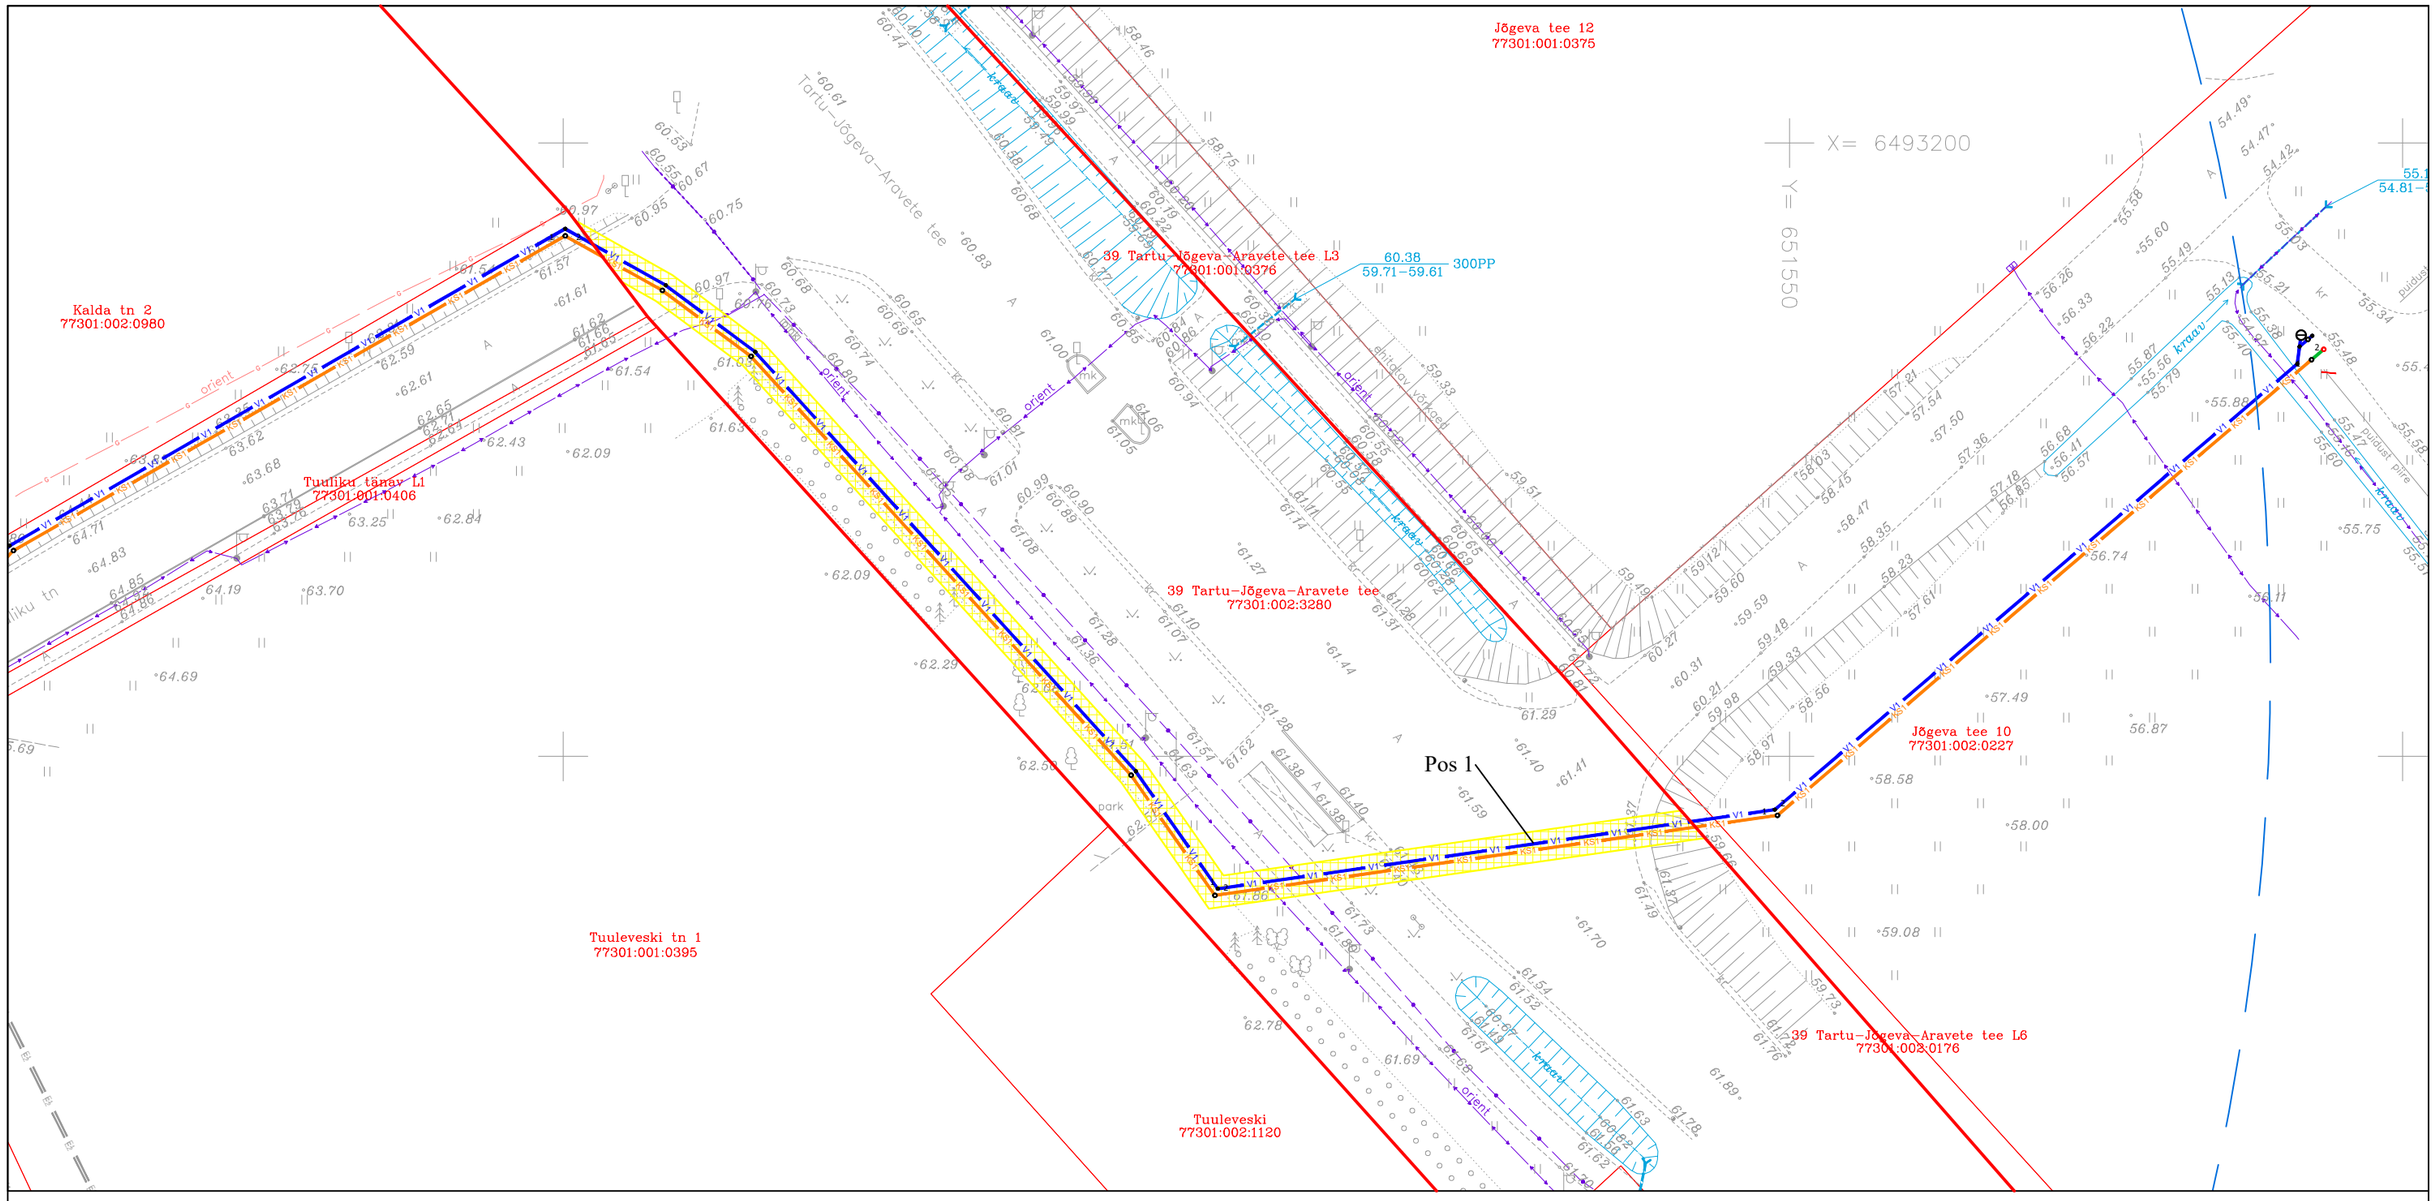

ISIKLIKU KASUTUSÕIGUSE SEADMISE LEPINGU LISA
ISIKLIKU KASUTUSÕIGUSE SEADMISE PLAAN (M 1:500), A3

Keskkond & Partnerid OÜ, töö nr. 042/2024
Tabivere ranna piirkonna vee- ja kanalisatsioonitorustikud

Torustiku pikkus: veetoru 112,7 m
survekanalisatsioonitoru 112,3 m

LEPPEMÄRGID:

- Katastriüksuse piir
- G — Olemasolev gaasitorustik
- Olemasolev madalpingekaabel
- Olemasolev sidekaabel
- V1 — Projekteeritud veetorustik
- KS1 — Projekteeritud survekanalisatsioonitorustik
- Isikliku kasutusõiguse ala

Jrk nr	IKÕ ala POS nr (plaanil)	Kinnistu registriosa number	Katastriüksuse tunnus, nimi ja sihtotstarve;	Asukoht riigitee (nr ja nimi) suhtes (lõigu algus ja lõpp km);	Ala pindala ruutmeetrites m²
1.	Pos 1	6026850	77301:002:3280 39 Tartu-Jõgeva-Aravete tee, transpordimaa	39 Tartu-Jõgeva-Aravete tee km 18,25...18,34	281 m²

Koostas: Merilin Lilo
Projekteerija