

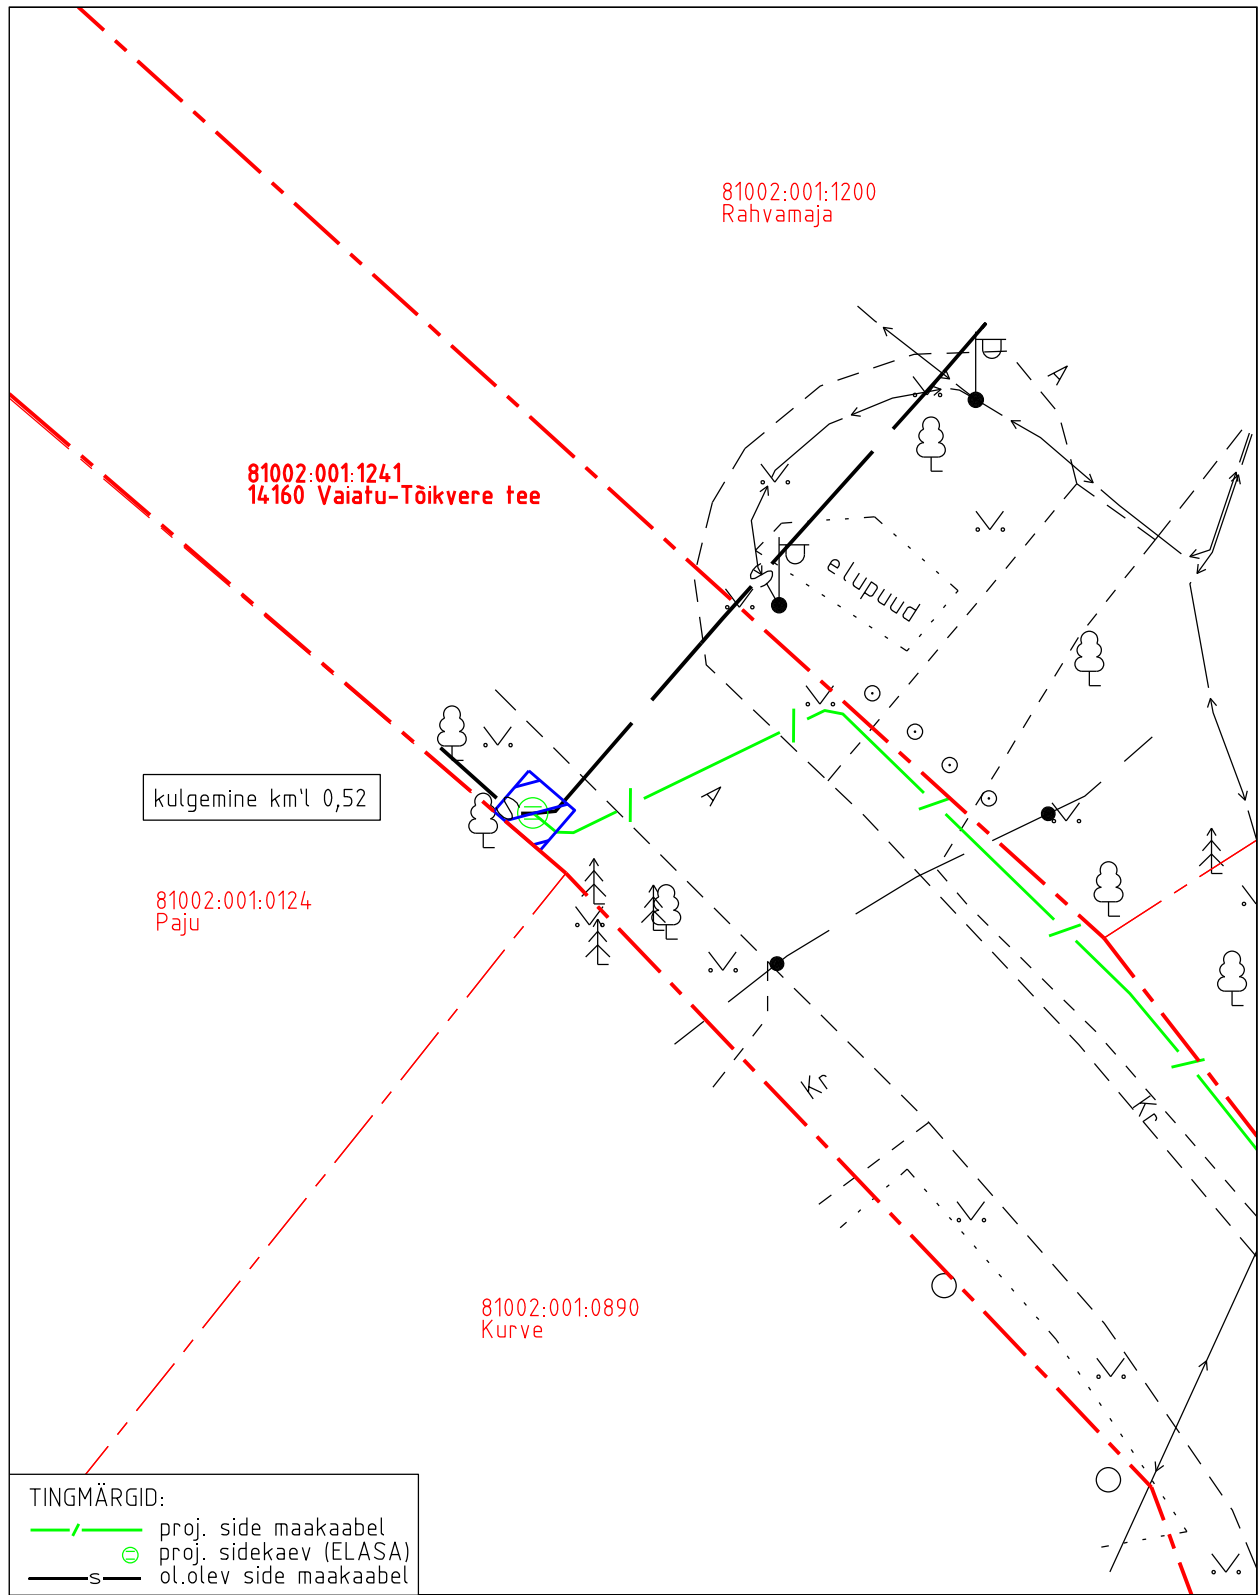
Koormatava ala asendiplaan

Kinnistu nimi: 14160 Vaiatu-Tõikvere tee (KV69000)




Katastritunnus: 81002:001:1241

Asukoht: Vaiatu küla, Jõgeva vald, Jõgeva maakond

Kirjanurk OÜ töö nr 5209P / Enefit Connect OÜ tellimus VT1395



TINGMÄRGID:  
—/— proj. side maakaabel  
⊙ proj. sidekaev (ELASA)  
—s— ol.olev side maakaabel

 Koormatava ala pindala kokku 4 m<sup>2</sup>  
 Lepingu objektiks oleva katastriüksuse piir  
 Katastriüksuste piirid

Plaan 1-1  
M 1:250

Koostaja:  
Kirjanurk OÜ