


UIKALA PRÜGILA ÜLDPLAAN

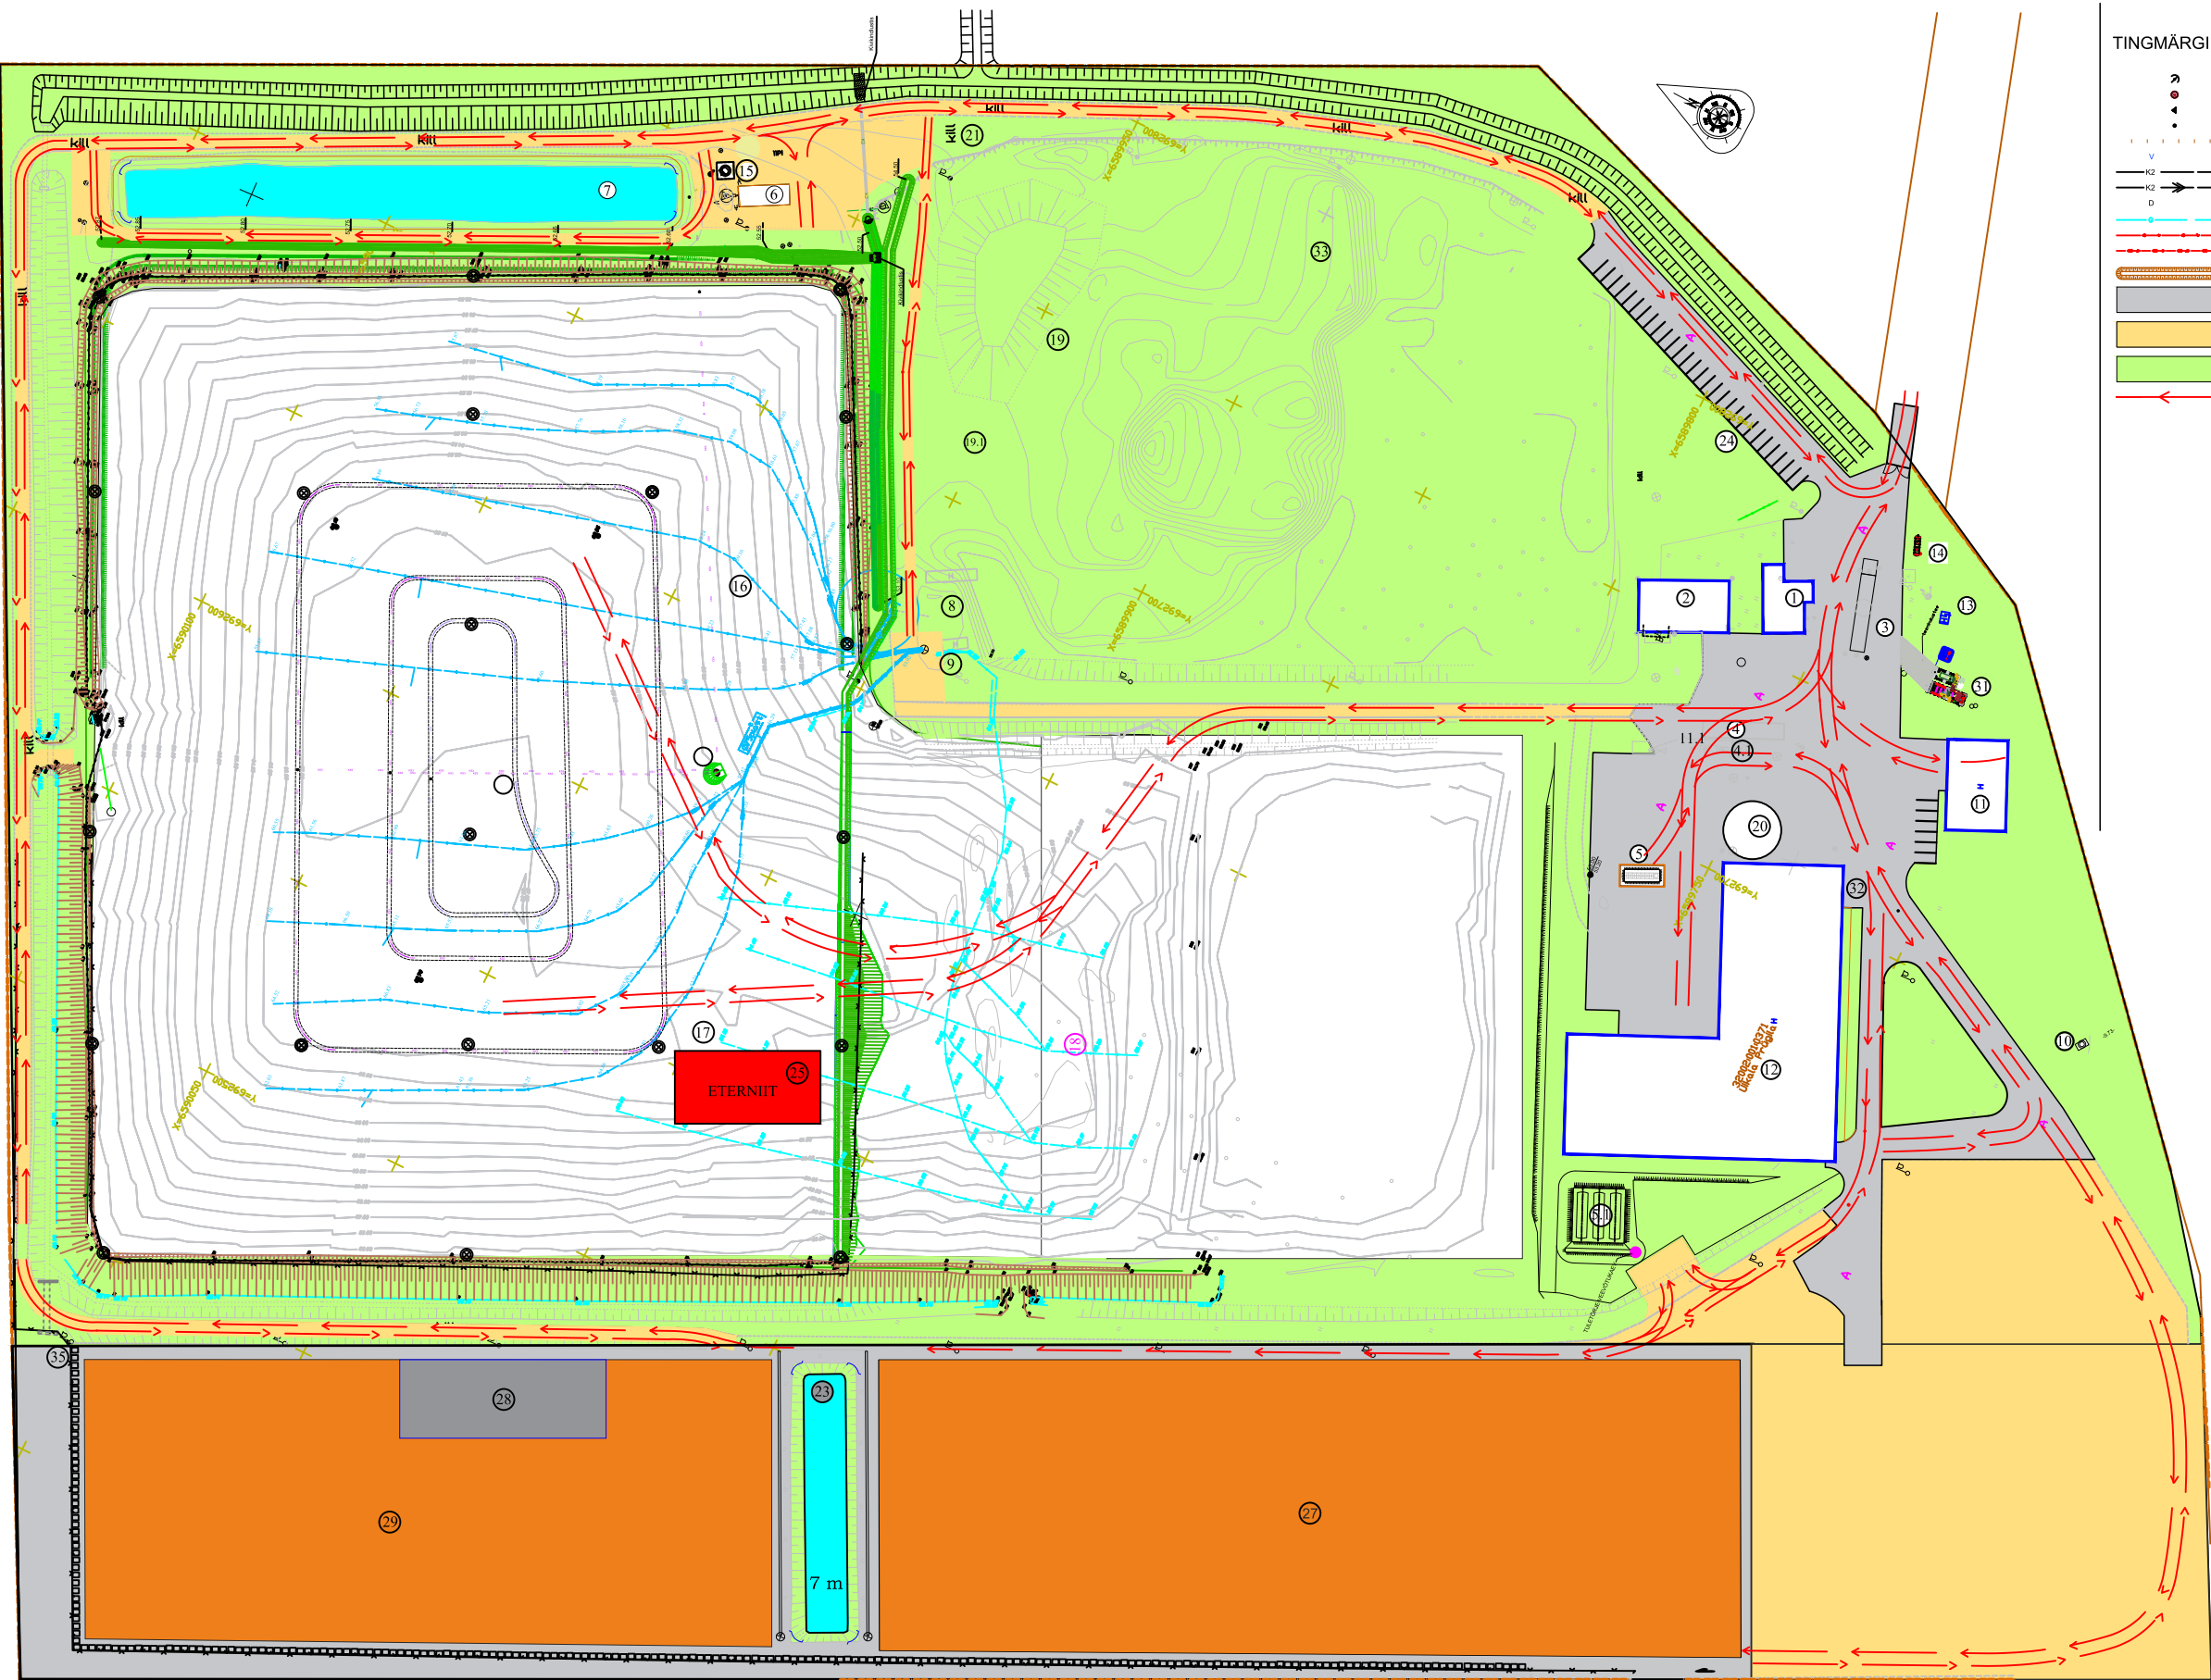

TINGMÄRGID

- Läbiviik vundamendist
- Kanalisatsiooni vaatlus- ja kontrollkaev
- Kanalisatsiooni väljalask
- Survekanalisatsiooni sõlm
- Territooriumi piir
- Veetoru
- Isevoolne kanalisatsioon
- Survekanalisatsioon
- Drenaaz
- Gaasitorustik
- Madalpinge maakaabel
- Kõrgepinge maakaabel
- Kraav ja nõva
- Asfalttee
- Killustiktee
- Maa-ala
- Pääste auto liigipäas

EKSPLIKATSIOON

1. KONTOR
2. MASINAKUUR
3. AUTOKAAL
4. AUTODE DESOVANN
- 4.1
 - ELEKTROONIKA KONTEINER
 - OHTLIKUD JÄÄTMED
5. TULETÕRJEVEEHAUTI (50m³)
- 5.1 TULETÕRJEVEEHAUTI (150m³)
6. NÕRGVEE PUHASTI
7. NÕRGVEE BASSEIN
8. KOMPRESSORJAAM
9. GAASIPÕLETI
10. PUURKAEV-PUMPLA
11. UUS OLMEHOONE
- 11.1 SEPTIK 5m³
12. SORTTEERIMISHOONE
13. ALAJAAM
14. SEPTIK
15. NÕRGVEE PUMPLA
16. LADESTUSALA I
17. LADESTUSALA III
18. LADESTUSALA IV
19. RESERVAAL
- 19.1 REHVID
20. KONTEINERITE PLATS
21. INERTSED JÄÄTMED
23. SAJUVEE TIHK
24. VARIKATUSEGA AUTOPARKLA
25. ASBESTI MATMISALA
27. PALLITATUD JÄÄTMED
 - PLASTIK, PLASTID JA KUMMI
 - SORTJÄÄGID
 - EHTUSJÄÄTMED
 - SUURJÄÄTMED
 - TÄNAVAPÜHKMED
 - METALL
 - PUIT
28. KÜLMANGAAR
29. SEGAOLMEJÄÄTME MBT
 - SORTJÄÄGID
 - EHTUSJÄÄTMED
 - SUURJÄÄTMED
 - METALL
 - PUIT
31. KOOSTOOTMISJAAM
32. TANKLA
33. KATTEMATERJALI HOIUPLOTS