


ISIKLIKU KASUTUSÕIGUSEGA KOORMATAVA ALA PLAAN

M1:500

Kinnistu nimi: Ahtme maantee 120a

Katastritunnus: 32101:001:1082

Asukoht: Ahtme linnaosa, Kohtla-Järve linn, Ida-Viru maakond

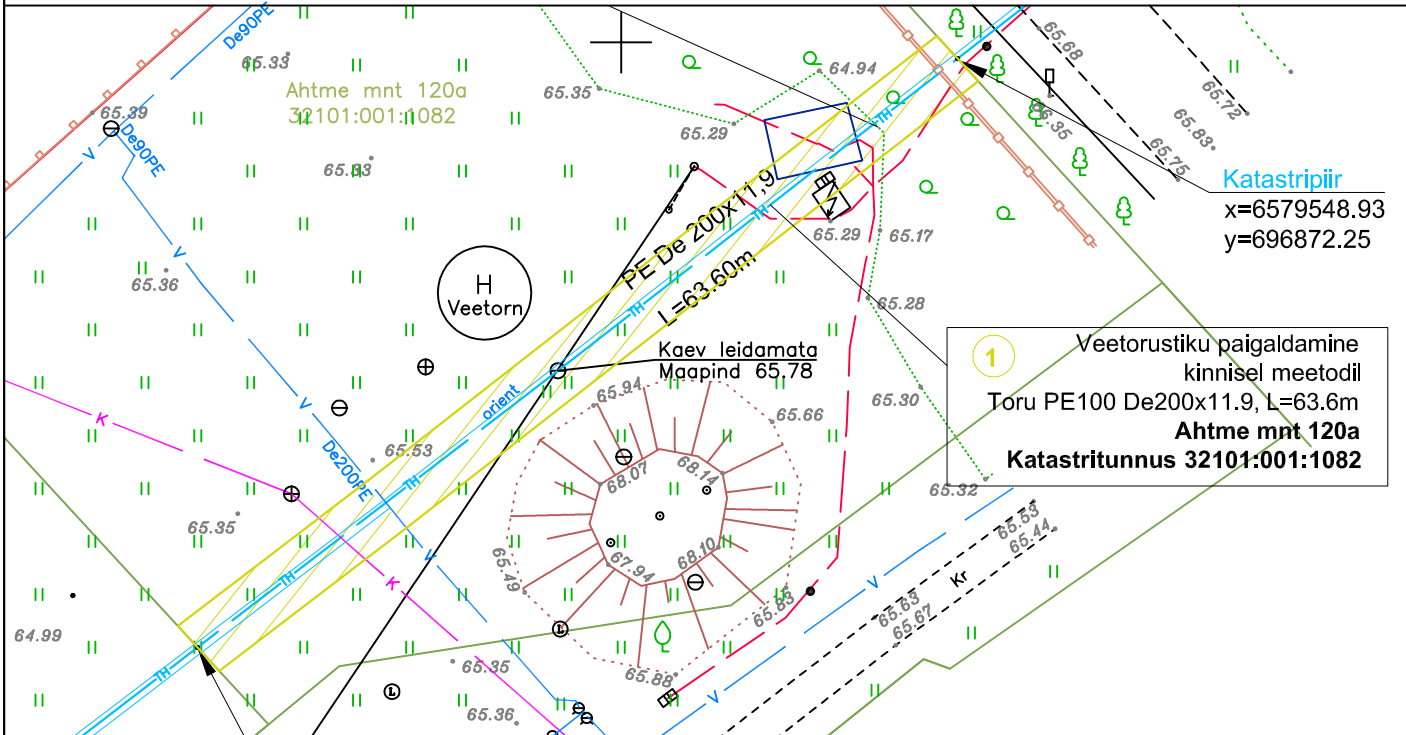

Katastripiir

x=6579510.00

y=696821.98

TINGMÄRGID

— Katastrimaauksuse piir

Uuringu ala

— Projektteeritud järvevee torustik

paigaldatakse kinnisel meetodil

Isikliku kasutusõiguse seadmise ala.

Isikliku kasutusõiguse ala suurus 256,7 m²

(2,0m torustiku välimisest äärest ühele ja teisele poole).

Veetorustiku pikkus - 63,6m

IKÕ ala Pos nr	Katastriüksuse tunnus ja sihtotstarve	Katastriüksuse nimi	Katastriüksuse pindala (m ²)	Kasutusõiguse ala (m ²)
1 (järvevee torustik)	32101:001:1082 Sihtotstarbeta 100%	Ahtme mnt 120a	3106,0	256,7

Koosts: OÜ Argrov Projekt

reg.kood 10632480

e-post: argrov@argrov.ee