


# ISIKLIKU KASUTUSÕIGUSEGA KOORMATAVA ALA PLAAN

Harju maakond, Rae vald, Kurna küla,

Kurna tee (65301:001:3118)

M 1:250

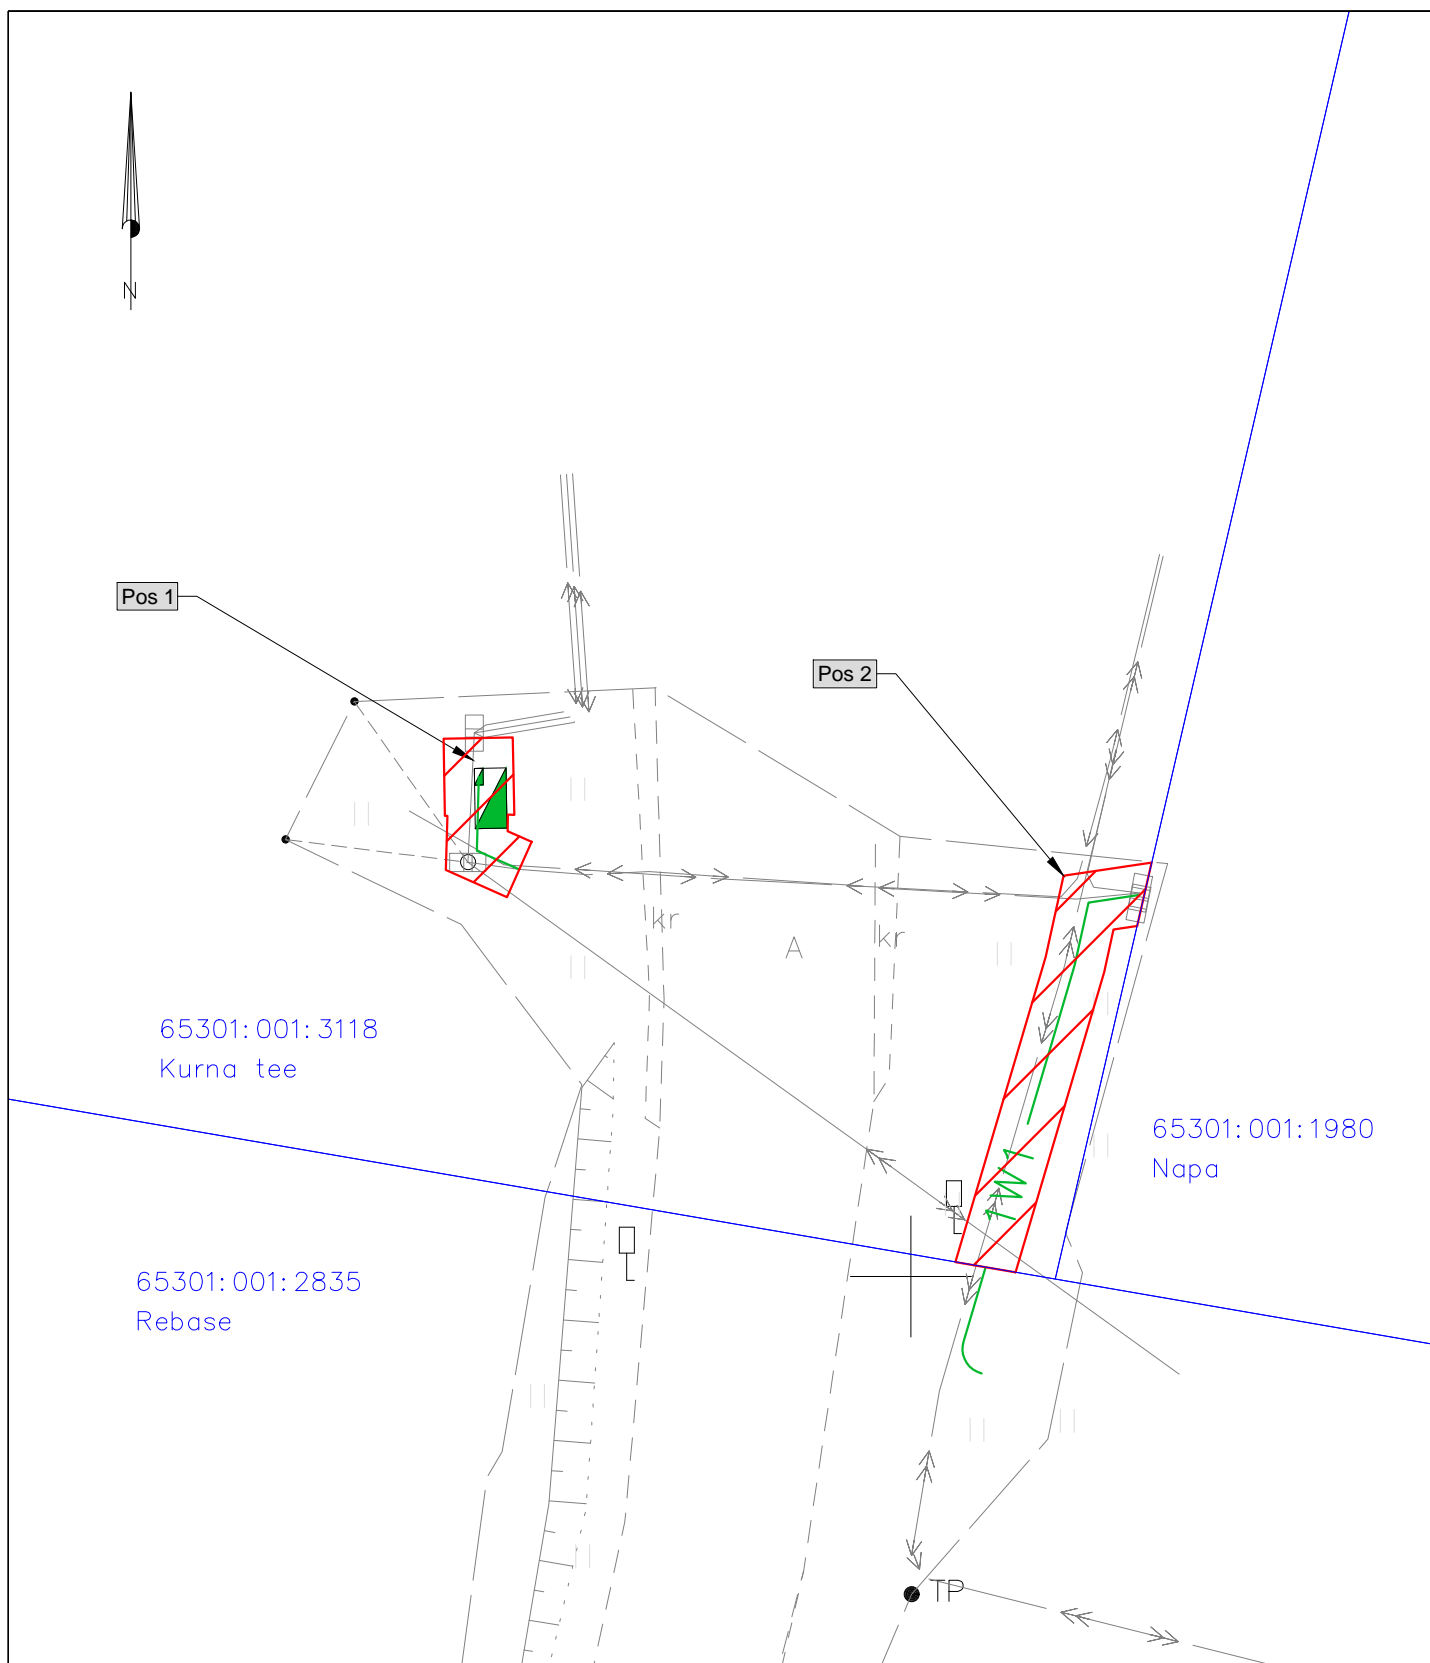

rk nr.	KÕ ala Pos nr. (plaanil)	Kinnistu registriosaja number	Katastriüksuse tunnus, nimi ja sihtotstarve:	Asukoht riigitee (nr ja nimi) suhtes (lõigu algus ja lõpp km.)	Ala pindala ruutmeetrites m <sup>2</sup>
1.	Pos 1	13060502	65301:001:3118; Kurna tee; transpordimaa	11502 Kurna tee; km 0,58	11
2.	Pos 2	13060502	65301:001:3118;	11502 Kurna tee; km 0,59	29

Tingmärgid:  
 1W1 — Projekteeritud 0,4 kV maakaabel  
 — Projekteeritud liitumiskilp  
 — Katastriüksuse piir  
 — Isikliku kasutusõiguse ala