



VAADE A

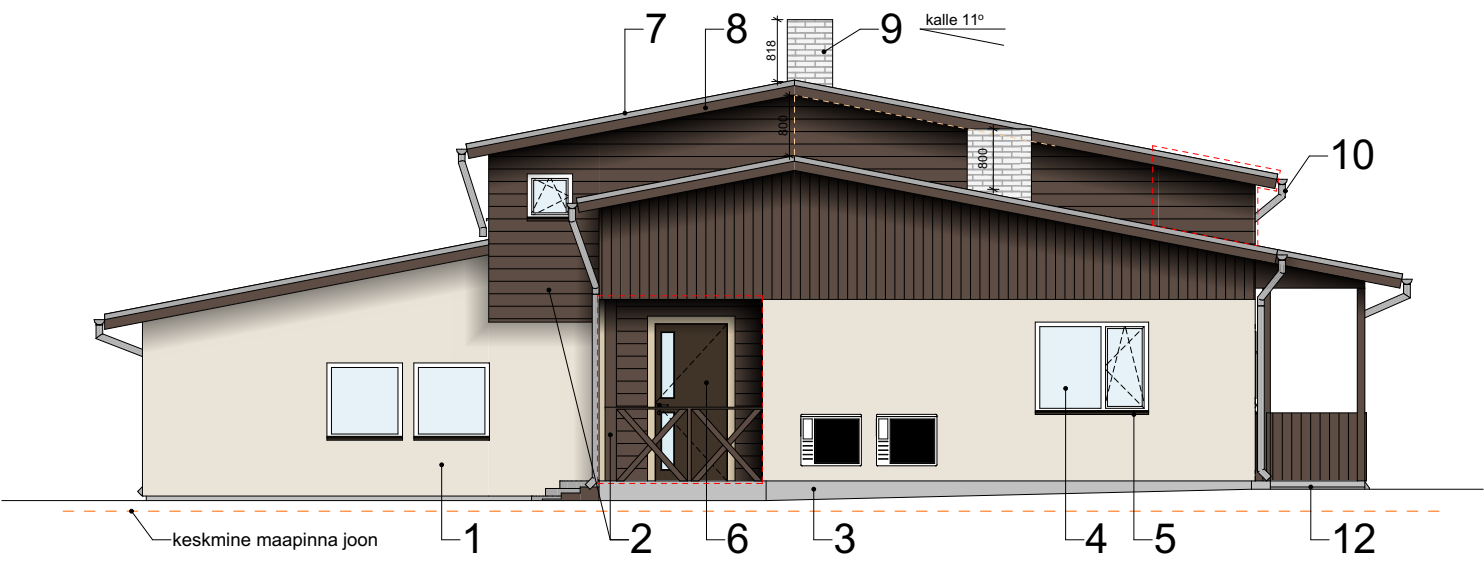

VAADE B



VAADE C

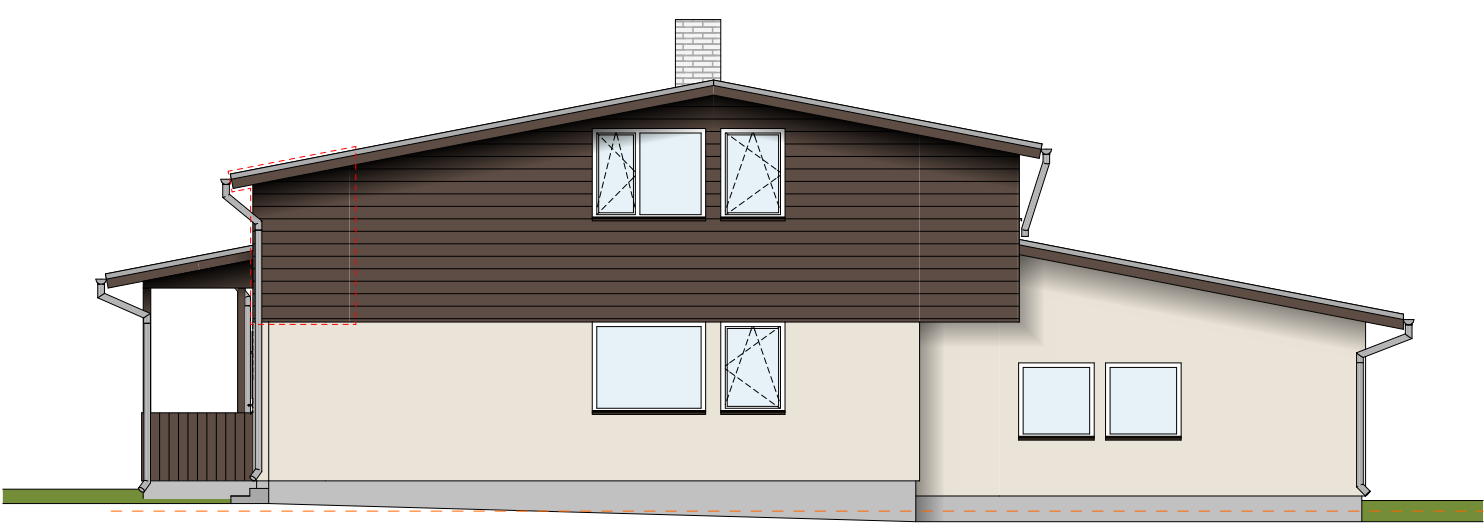

VAADE D



TINGMÄRGID:

laiendatavad konstruktsioonid

VIIMISTLUSMATERJALID:

1. Välisseinad: krohv, toon: helebeež
2. välisseinad ja postid: puit, toon: tumepruun
3. Sokkel: krohv, toon: helehall
4. Aknad: PVC, toon: valge
5. Akna veeplekk: toon: tumepruun, RR32
6. Välisüksed: metalluksed ja puituksed, toon väljaspoolt: tumepruun
7. Katusekate: eterniit, toon: hall
8. Räästas: puit, toon: tumepruun
9. Korstnad: tellis, toon: valge
10. Vihmaveetorud ja rennid: plekk: toon: hall
12. Välistrepid: naturaalne betoon ja puit

Tegu on arvutitarkvara tõlgendusega värvist, täpsemate toonide hindamiseks tuleb vaadata värvikaarti

MÄRKUSED:

Konstruktsioonid täpsustatakse EK projektis
Joonised on koostatud vastavalt arhiivijoonistele ja Tellija lähteülesannetele
Kõik tehnilised avad vastavalt tehnilisele projektile
Enne avatäidete tellimist mõõta üle reaalsed ehitusavad
Kõik mõõdud ja kõrgusmärgid kontrollida ehitusel
Kõik muudatused kooskõlastada eelnevalt Tellija ja projekteerija(te)ga
Vt. Seletuskiri

TELLIJA ERAIK		TÖÖ NIMETUS ÜKSIKELAMU LAIENDAMINE JA REKONSTRUEERIMINE		OBJEKTI AADRESS Lubjamäe vkt 21, Aovere küla, Tartu vald, Tartu maakond	
TÖÖ NR 231118	STAADIUM EELPROJEKT	JOONISE NIMETUS VAADE A, VAADE B, VAADE C, VAADE D		JOONISE TÄHIS AR-6-01	MÕÖTKAVA 1:100
Architecture4yourProjects OÜ Reg. kood 16356070 info@a4yp.ee, GSM +372 5741 5507		PROJEKTUJUHT PRIIT ALBRI		TEOSTUSAEG 12.12.2023	MUUDETUD 26.02.2024
		ARHITEKT MARIANNA JEVONEN		VASTUTAV SPETSIALIST ENE PRIIMETS KUTSETUNNISTUS NR 179769	