









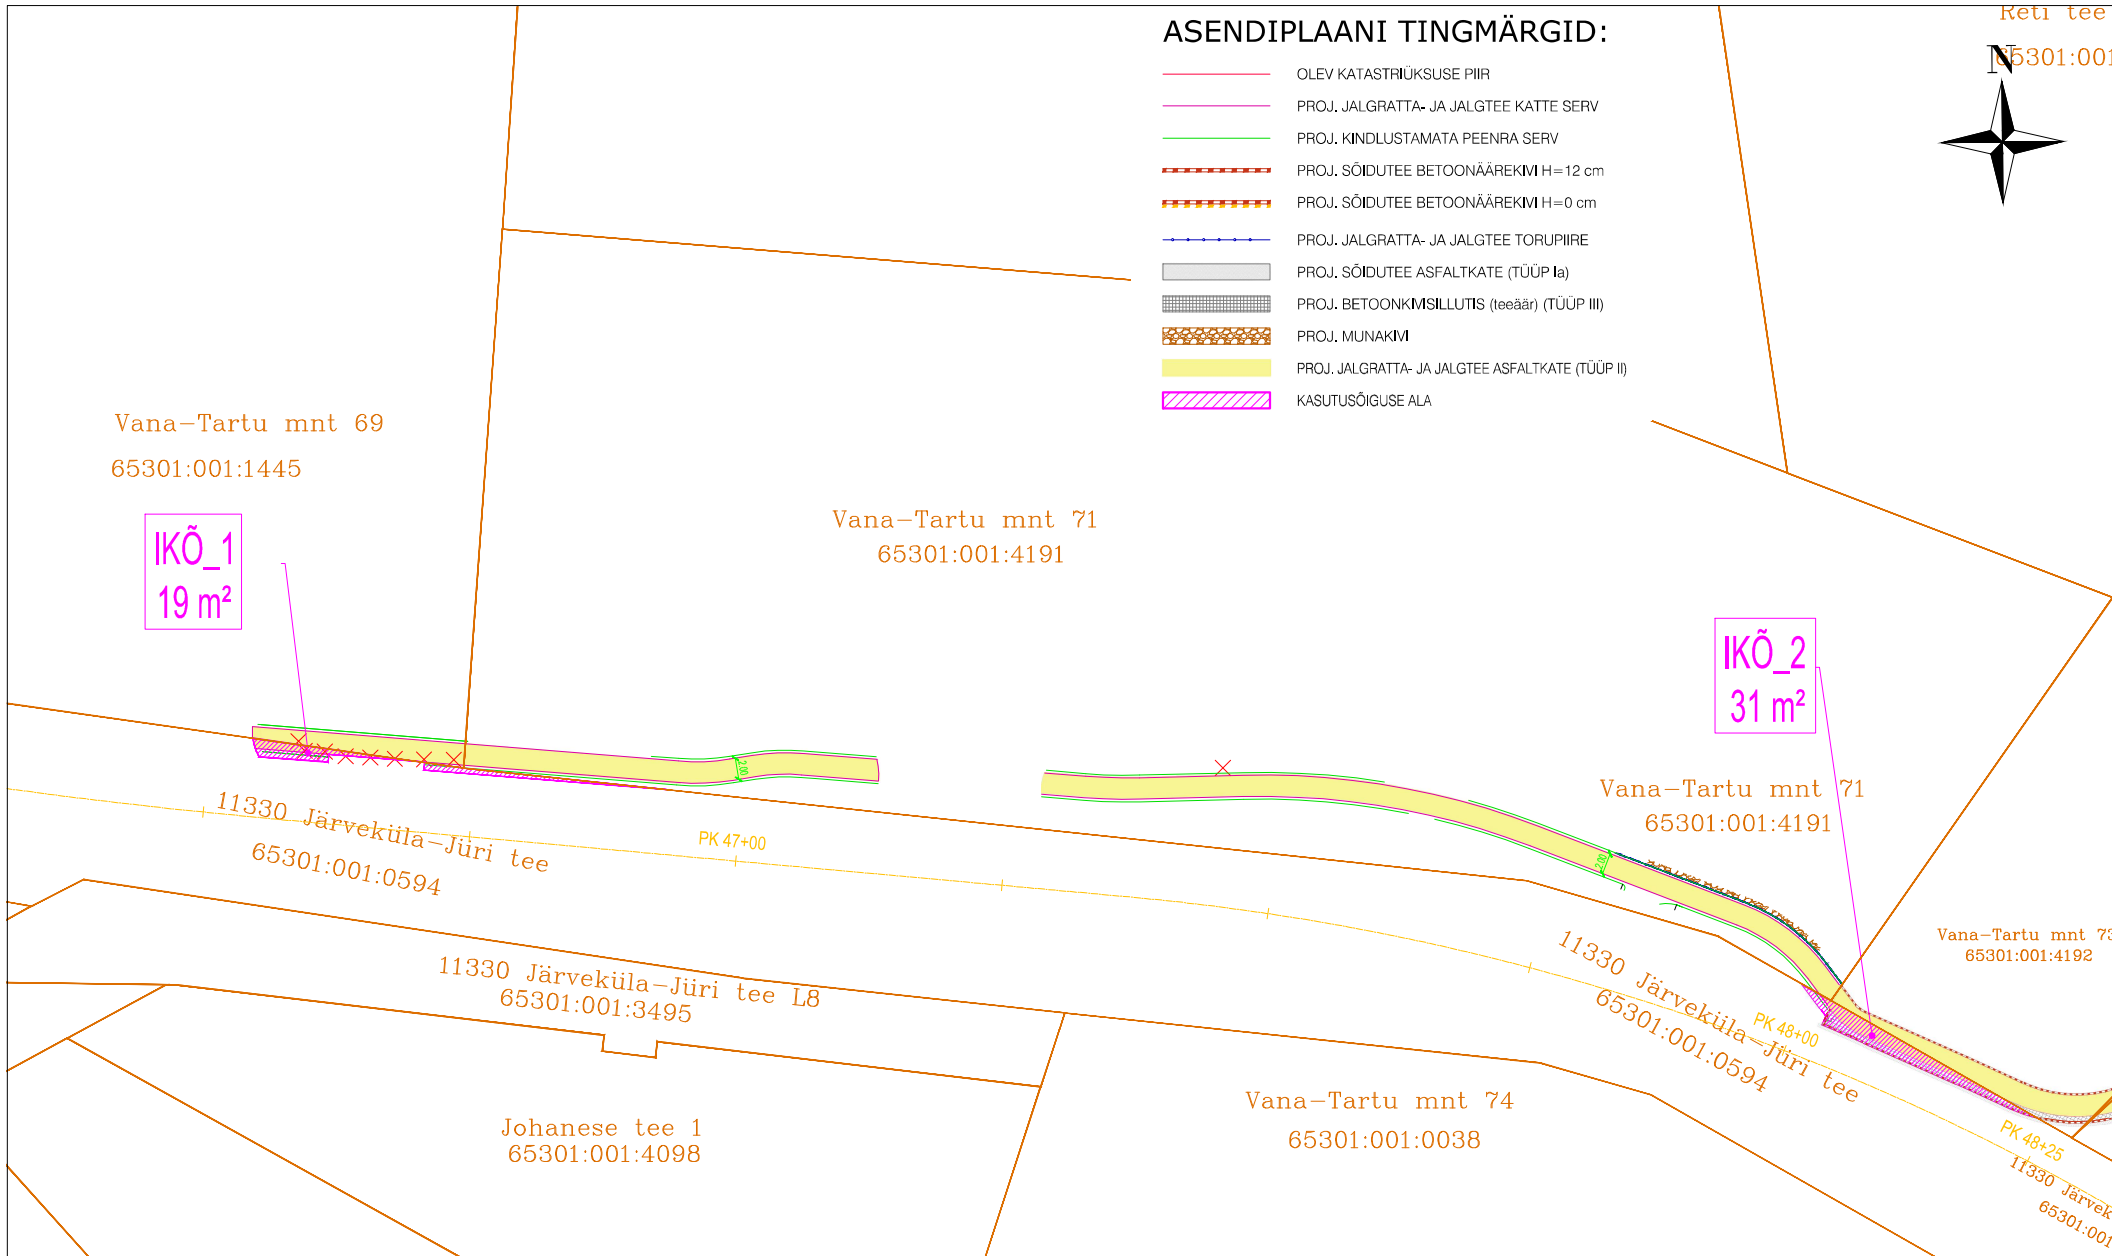


ASENDIPLAANI TINGMÄRGID:

-  OLEV KATASTRÜKSUSE PIIR
-  PROJ. JALGRATTA- JA JALGTEE KATTE SERV
-  PROJ. KINDLUSTAMATA PEENRA SERV
-  PROJ. SÕIDUTEE BETOONÄÄREKIVI H=12 cm
-  PROJ. SÕIDUTEE BETOONÄÄREKIVI H=0 cm
-  PROJ. JALGRATTA- JA JALGTEE TORUPIIRE
-  PROJ. SÕIDUTEE ASFALTKATE (TÜÜP Ia)
-  PROJ. BETOONKIMSILLUTIS (teeäär) (TÜÜP III)
-  PROJ. MUNAKIVI
-  PROJ. JALGRATTA- JA JALGTEE ASFALTKATE (TÜÜP II)
-  KASUTUSÕIGUSE ALA



Jrk nr	IKÕ ala pos nr (plaanil)	Kinnistu registriosa nr	Katastriüksuse tunnus, lähiaadress	Asukoht riigitee (nr ja nimi) suhtes (lõigu algus ja lõpp)	Sihtotstarve	IKÕ pindala m ²	Ehitis
1	IKÕ_1	3617050	65301:001:0594 11330 Järveküla-Jüri tee	11330 Järveküla-Jüri tee km 4,65-4,69	Transpordimaa 100%	19	jalgratta- ja jalgtee
2	IKÕ_2			11330 Järveküla-Jüri tee km 4,80-4,82		31	jalgratta- ja jalgtee

ADETEX OÜ
TEEDE JA TÄNAVATE PROJEKTEERIMINE

E-mail: info@adotex.ee
Reg. nr. 10717006
MTR reg. nr. EEP003726, ELK000099

Projekteeris: **Andrei Grigorjev**
Projekti juht: **Julia Šarofost**

Tellijä		Kinnisvaravalduse AS					
Projekt		Vana-Tartu mnt 69, 71, 73 jalgratta- ja jalgtee					
Objekti aadress		Järveküla, Peetri alevik, Rae vald, Harjumaa					
Projekteeris	Allkiri	Koopäev	Joonise nimetus				
Andrei Grigorjev		10.07.2023	ISIKLIKU KASUTUSÕIGUSE SEADMISE PLAAN				
Projekti juht	Allkiri	Koopäev	Proj nr	Joonise nr	Proj etapp	Mõõtkava	REV
Julia Šarofost		10.07.2023	21-11-04	1	EP	1:500	1