


TÜÜPSKEEM

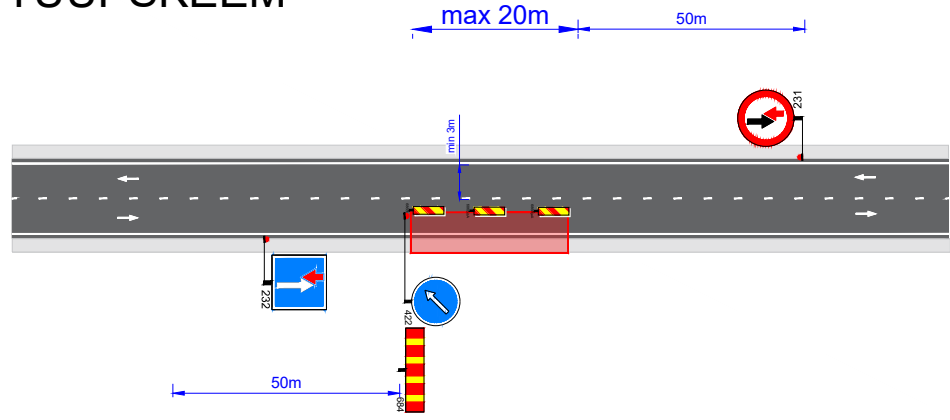

KOOSKÖLASTATUD


Taristu ehitamise ja korrashoiu osakond - Ida üksus

Andrei Makarov - Ida-Viru liikluskorraldaja

13. jaanuar 2025 a

Tingimustel

1. Ajutise liikluskorralduse projekt on kooskõlastatud eeldusel, et projekteerija on projekti koostamisel arvestanud kehtivate normidega, tegelike liiklustingimustega, teede mõõtmetega, teenindavate sõidukite näitajatega, olemasoleva liikluskorralduse ja liiklussagedusega.
2. Liikluskorraldusvahendid paigaldada juhindudes EVS 613 nõuetest. Liikluse korraldamisel objektil juhinduda määrusest „Nõuded ajutisele liikluskorraldusele“ nr 43 ja juhendist „Riigiteede ajutine liikluskorraldus“ MA 2018-009.
3. Paigaldatavad ajutised liiklusmärgid valmistada 2. klassi valgustpeegeldava kilega. Liikluse korraldamisel riigiteel kasutada 2. suurusgrupi liiklusmärke.
4. Piirangud ja kitsendused ei tohi kesta kauem, olla kehtestatud varem või pikemale teelõigule kui see on töö korraldamiseks vajalik.
5. Masinad hoida väljaspool sõiduteed ja teepeenart. Kui see ei ole võimalik, esitada täiendavalt masinate teepeenrale paigutamise liikluskorralduse joonis.
6. Vähemalt 24 tundi enne tööde alustamist või liikluskorralduse muutmist teavitada liiklusjuhtimiskeskust e-post tmc@transpordiamet.ee või Vähemalt 24 tundi enne tööde alustamist või liikluskorralduse muutmist teavitada liikluspiirangutest ja tööde tegemisest Transpordiameti Tark Tee liikluspiirangute iseteeninduskeskkonnas, millele pääseb ligi Transpordiameti e-teeninduse kaudu. Kooskõlastatud liikluskorralduse joonised ei asenda teel ja teemaal töötamise luba.

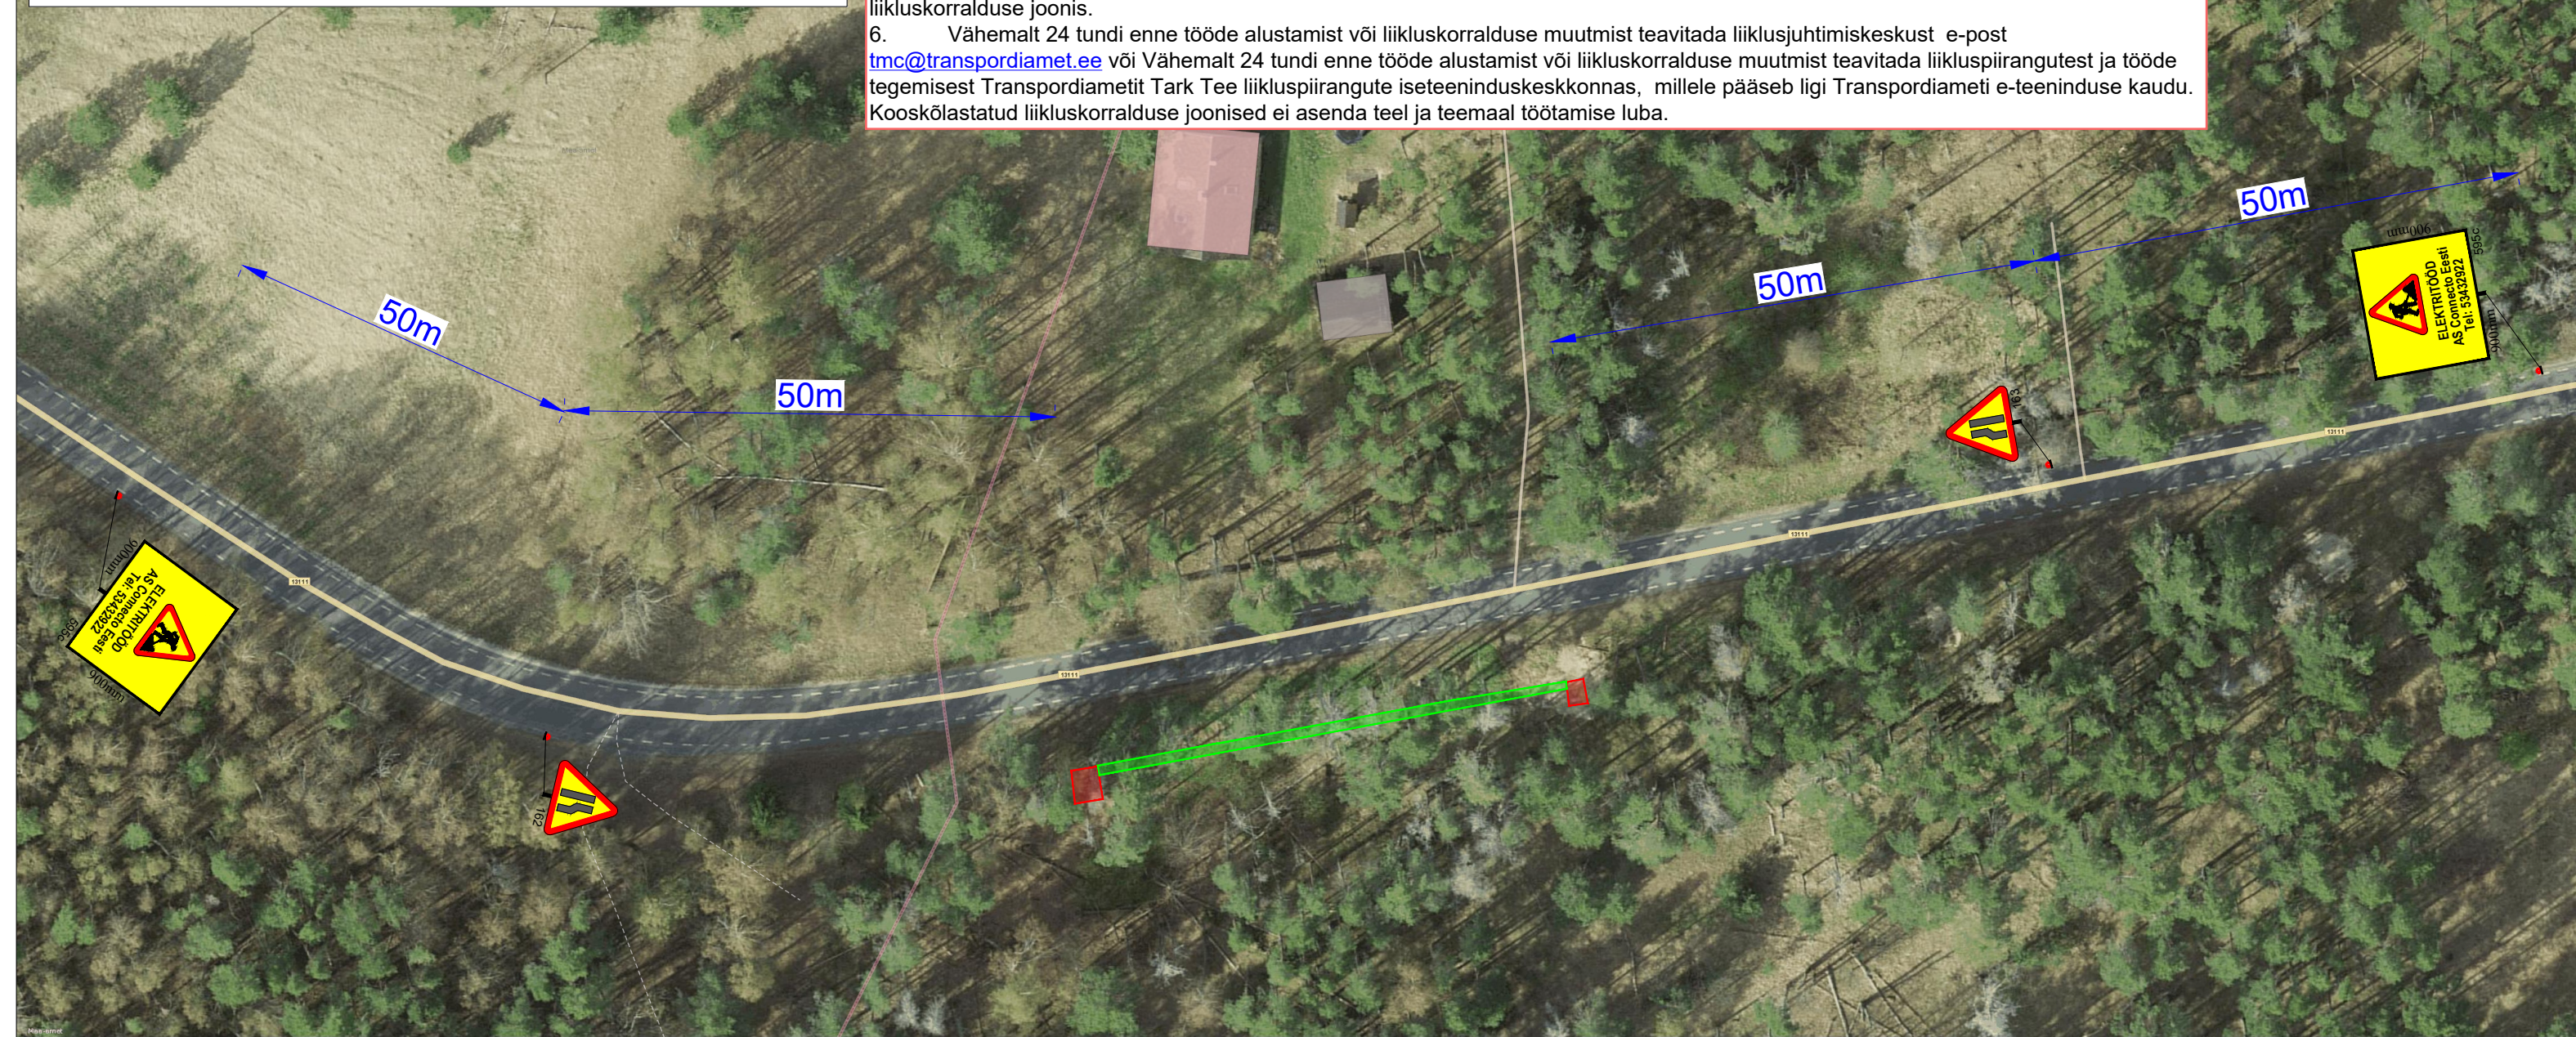

Ramudden OÜ, Reg. kood 12969700
Artelli 16/18, Tallinn.
Telefon: +372 622 9530 E-post: info@ramudden.ee

Tellij	AS Connecto Eesti Priit Mürsepp, tel: 53432922 Priit.Myrsepp@connecto.ee
Cad proj.	K.Vaino Telefon: +372 59 123 040 Kutsetunnistuse nr. 193489 T.Rämmel Tegevusluba nr ELK000084

Projekti nimetus: LC1763 elektritööd - kaablite rajamine kinnisel meetodil	Kuupäev 10.01.2025
Objekti asukoht: Riigitee nr 13111 Kauksi-Vasknarva km 4, Uusküla, Alutaguse vald, Ida-Viru maakond	Töö nr. TLK250110-1
Joonise nimetus: Ajutine liikluskorraldus.	Joonise nr. 1
Märkused: AKÖL: 194 autot ööpäevas, sõiduaautosid 99% Tüüpskeemi kasutatakse töösõiduki paiknemiseks teeääres vastavalt vajaminevale asukohale. Lahti jäävad kaevikud piiratakse piirdeaiaaga. Töötsoon asub 50km/h alas	

TINGMÄRGID:

- Töötsoon
- Töötsoon kinnisel meetodil
- Ajutine liiklusmärk
- Piirdeaed
- Ajutine liiklusmärgi post
- Ol.oleva liiklusmärgi post
- Ajutine liiklusmärk vajadusel
- Ol.olev liiklusmärk