
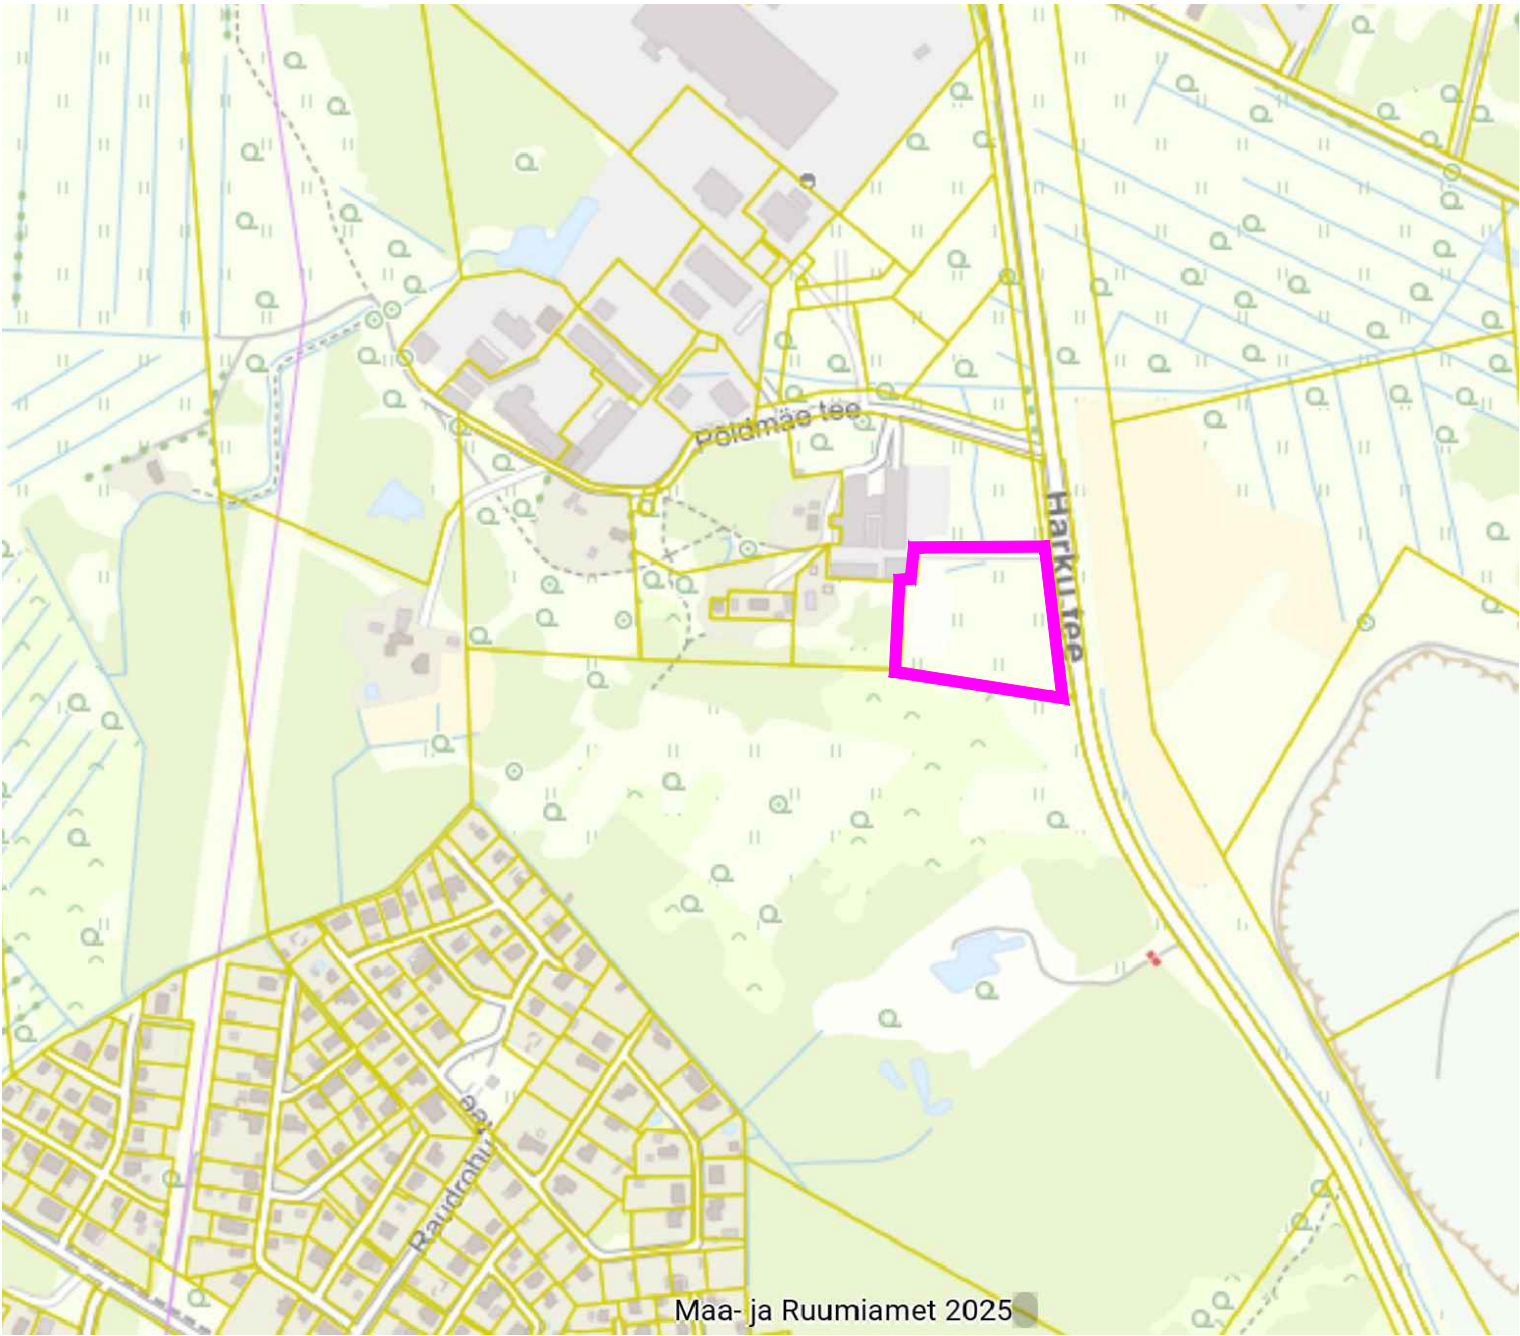


ASUKOHASKEEM

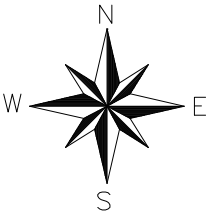

planeeringuala piir

Märkus: plaani koostamisel on aluseks Maa- ja Ruumiameti kaardi väljavõte seisuga mai 2025.

		Vatsla küla Hanso katastriüksuse ja lähiala detailplaneering	
Plannum OÜ www.plannum.ee// Tartu mnt 84a, Tallinn		Asukoht: Harjumaa, Saue vald	Joonise nimetus: Asukohaskeem
Projektijuht/planeerija: Evelyn Ehrpas		Planeeringu koostamise korraldaja: Saue Vallavalitsus	Töö nr: 36-202407
Koordinaator: Jaanus Aavik		Planeeringu koostamisest huvitatud isik: Betonikoda OÜ	Mõõtkava 0
			Kuupäev: 12.02.2026
			Joonise nr: 1