




Krundi aadress	Kooli tn 6
Krundi sihtotstarve	E 100%
Krundi pindala	1743 m²
Hoonete arv krundil	5
Kavandatav uus suvemaja :	
Suvemaja korruselisus	1
Suvemaja ehitisealune pind	77,0m²
Suvemaja suletud netopind	64,8 m²
Suvemaja tulepüsivusklass	TP-3
Suvemaja kubatuur	346,5 m³

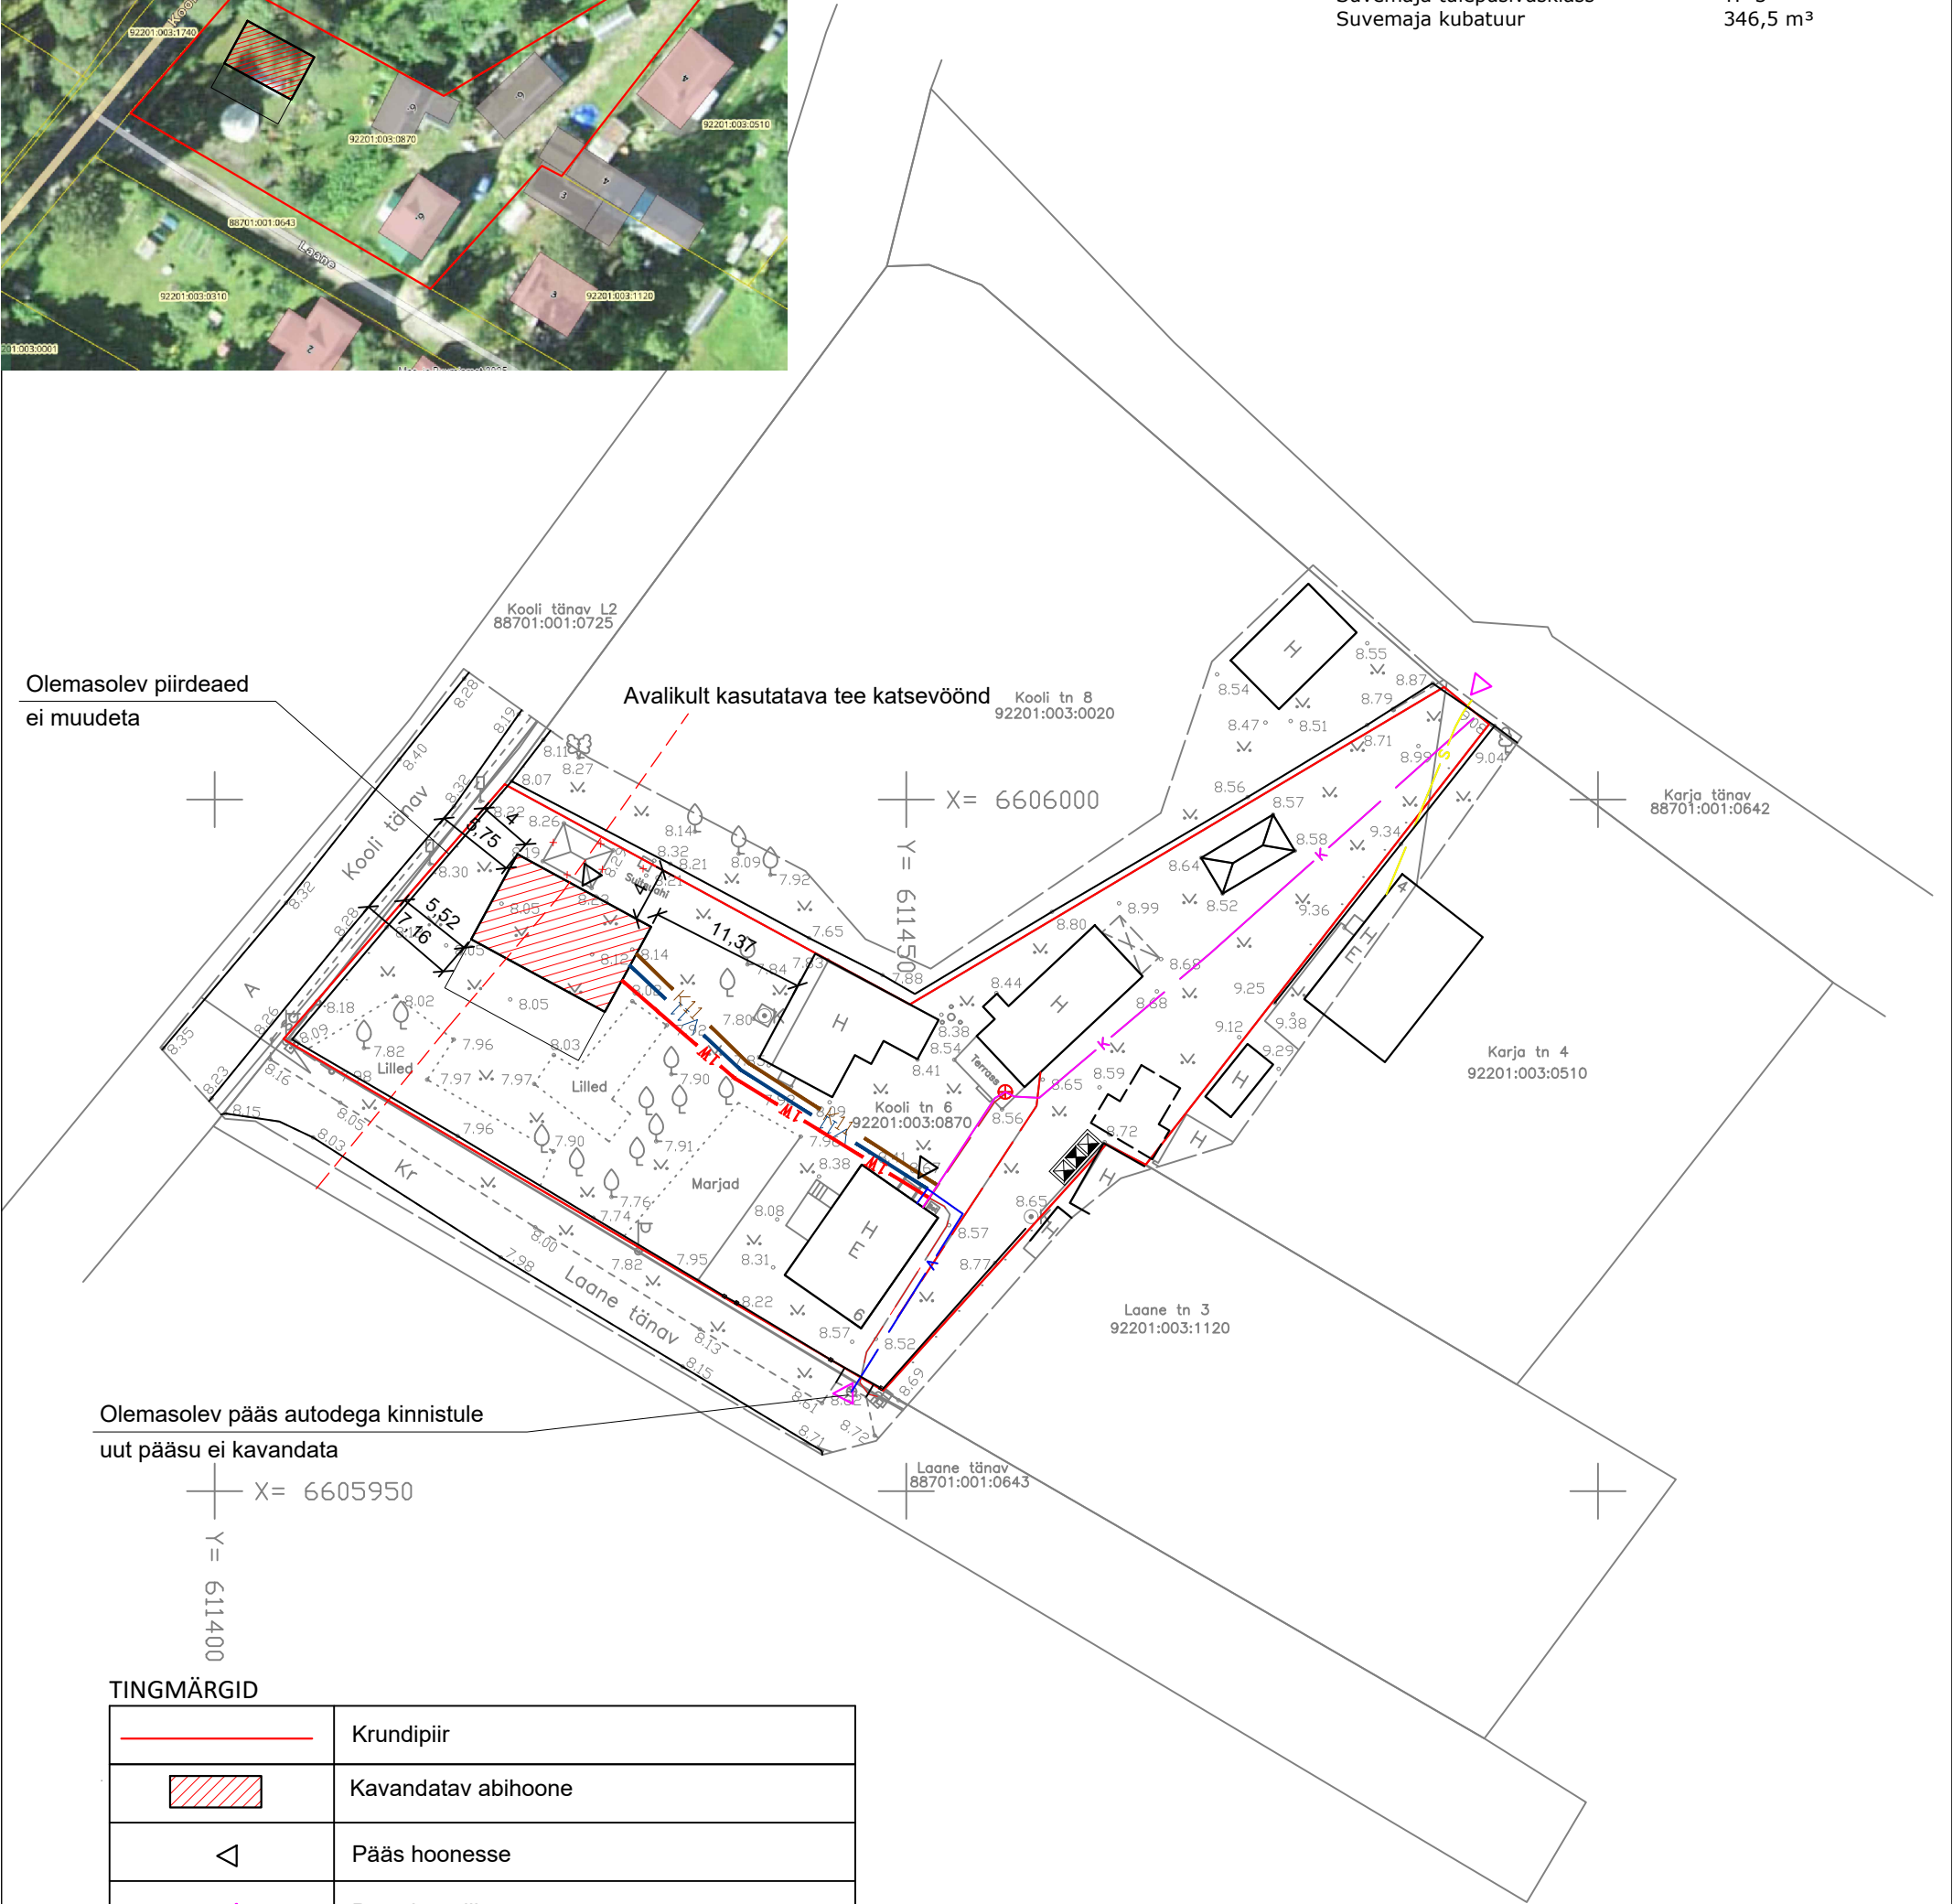

TINGMÄRGID

	Krundi piir
	Kavandatav abihoone
	Pääs hoonesse
	Pääs krundile
	Prügi

TEHNOVÕRKUDE TINGMÄRGID

	Projekteeritud kinnistu veetorustik
	Projekteeritud kinnistu kanalisatsioonitorustik
	Projekteeritud kinnistu elektrikaabel torus
	Olemasolev kinnistu veetorustik
	Olemasolev kinnistu kanalisatsioonitorustik
	Olemasolev kinnistu elektrikaabel torus

proge Arhitekt Margus Maiste Tarmo Maiste PROGE OÜ Luha 32-10, Tallinn 10131, e-mail info@proge.ee Reg 10980732 MTR EP10980732-0001	Tellija Rivo Neuhaus	Töö nr 0825
	Objekt Suvemaja	Staadium EP
	Aadress Võsu, Kooli tn 6	Kuupäev 17.09.25
	Joonis ASENDIPLAAN	Joon nr AR-4-01
		Mõõt A3 1:500