


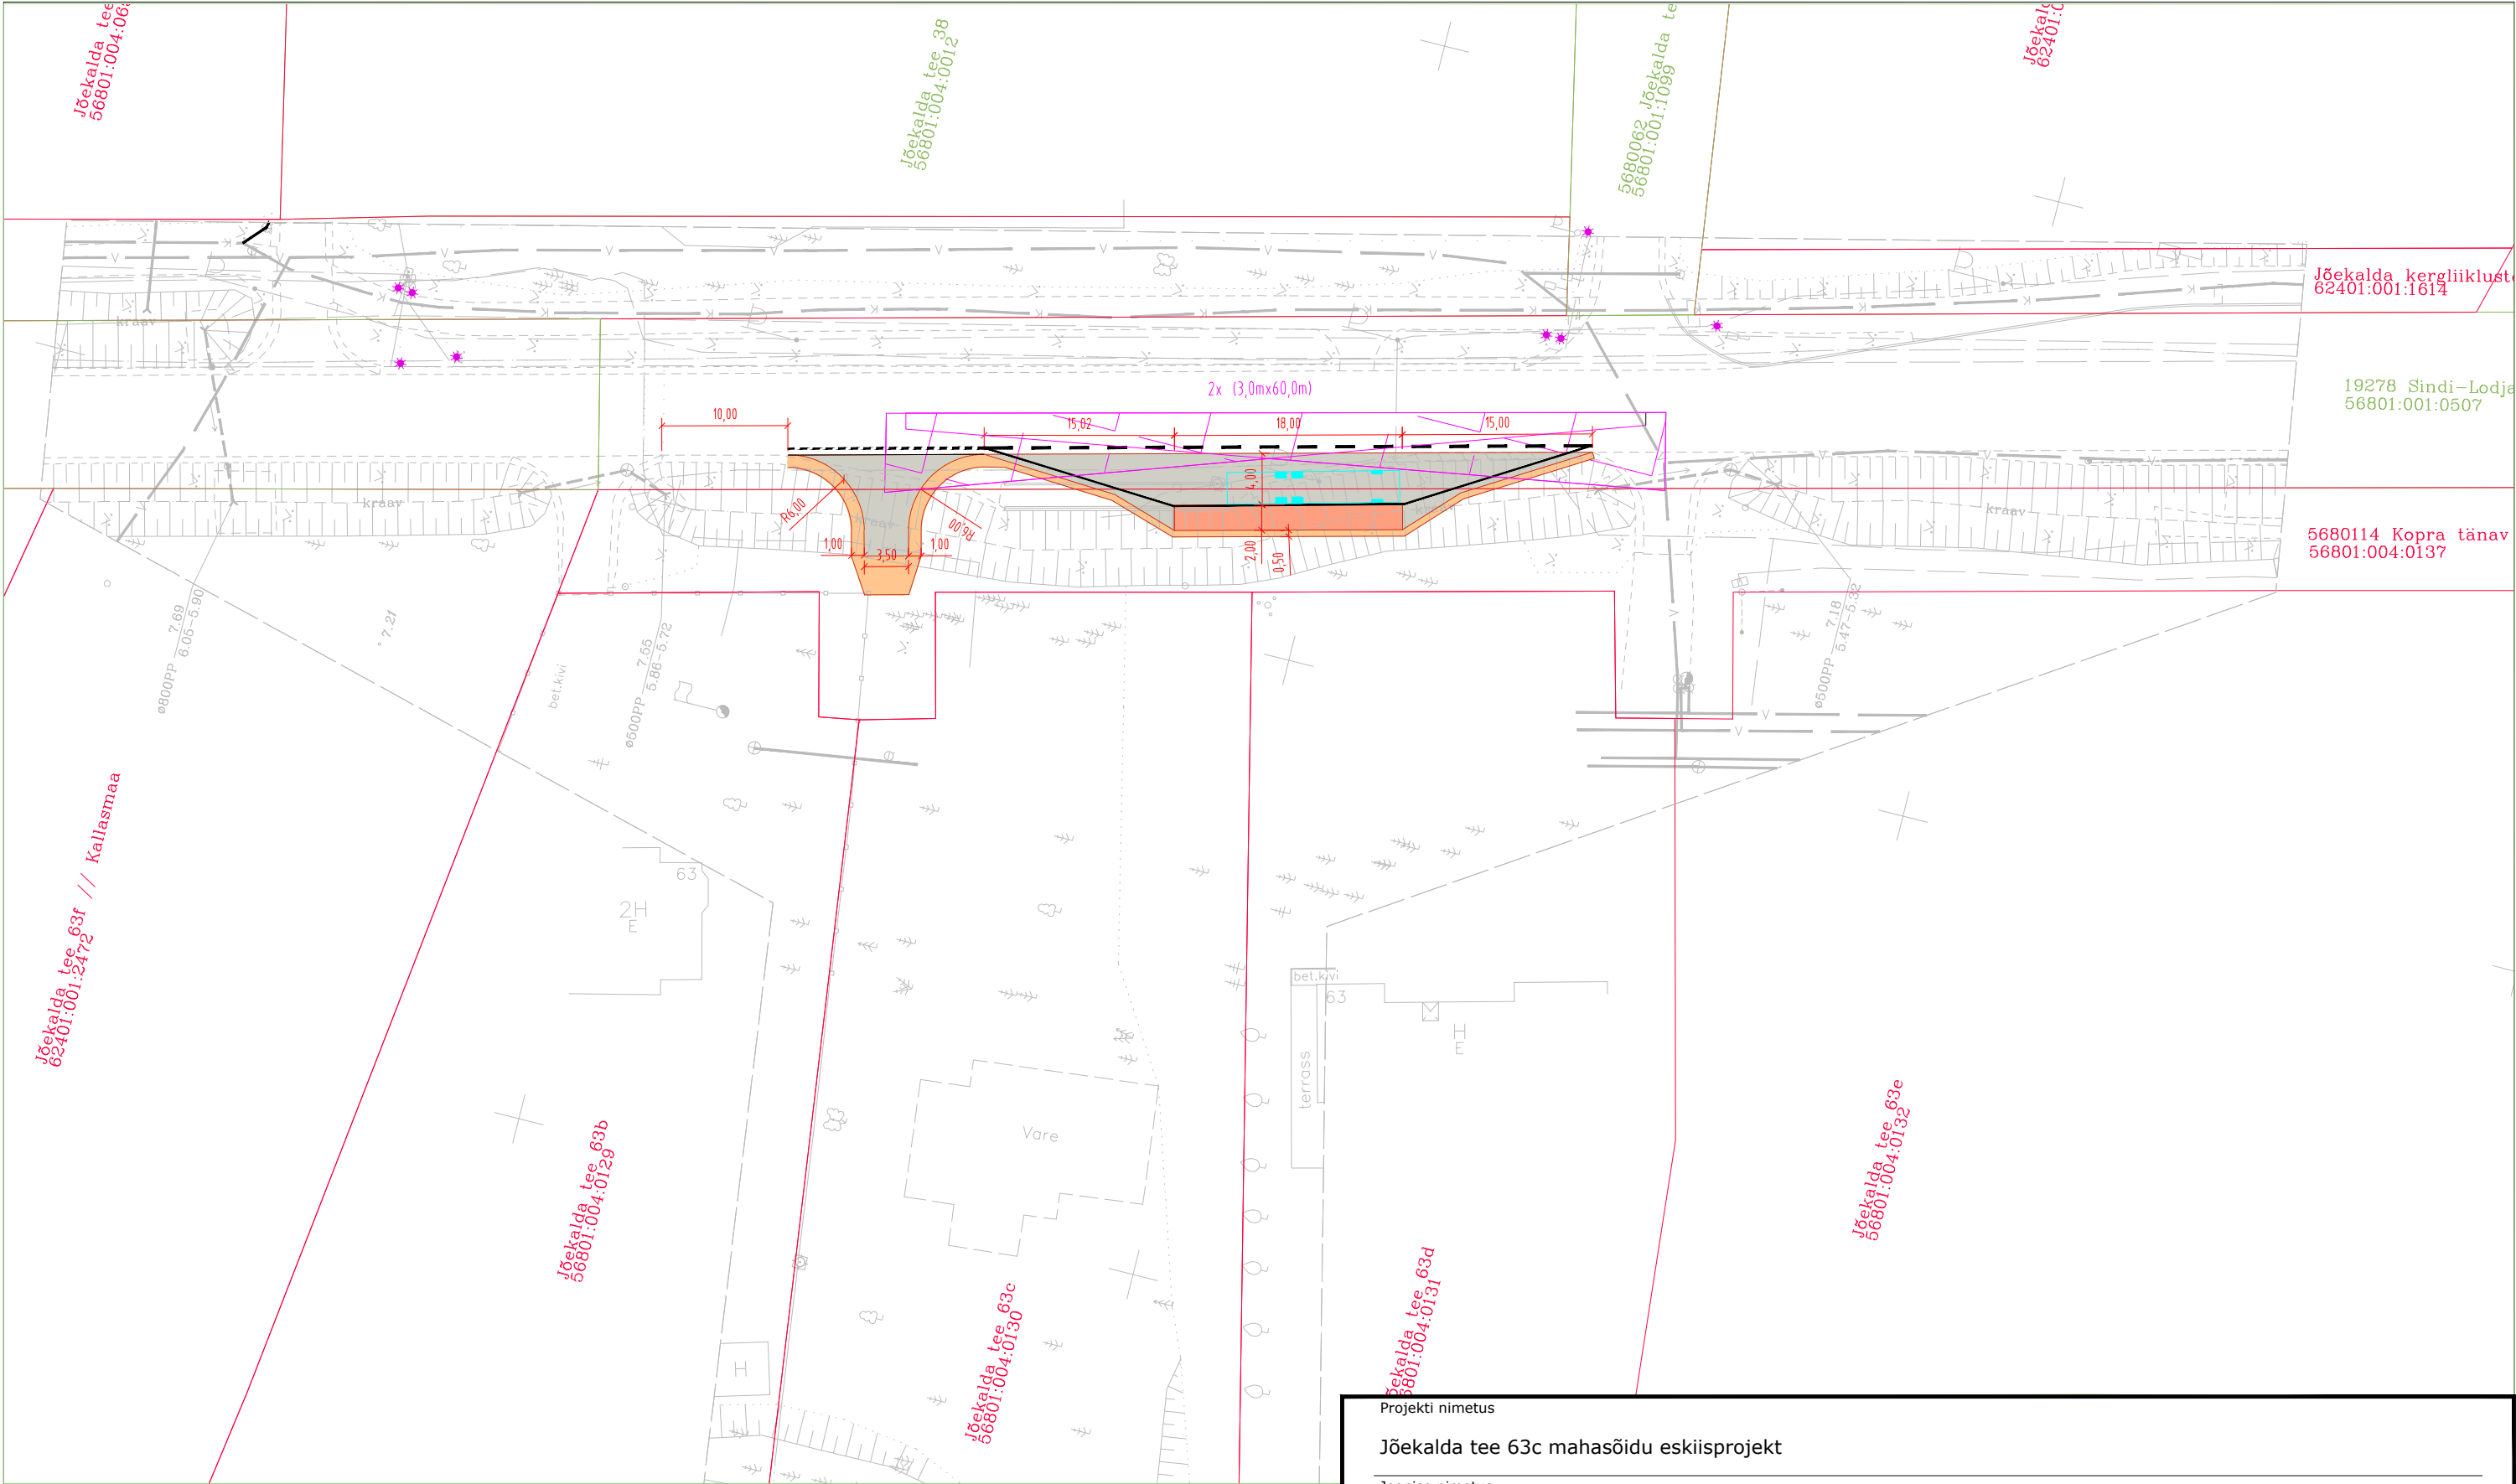

- KATASTRÜKSUSE PIIR
- SÕIDUTEE KATTE SERV
- TEEPEENAR
- ASFALTKATE
- L=15,0m BUSS
- NÄHVTAVUSKOLMNURK

Projekti nimetus					
Jõekalda tee 63c mahasõidu eskiisprojekt					
Joonise nimetus					
Asendiplaan ja vertikaalplaneerimine					
Projekteerija			Tellija		
TO:DESIGN			TODESIGN OÜ Pille 9/4 10138 TALLINN EESTI Tel. +37253474995 mahasoit@mahasoit.ee		
Projekteerija	Marko Toode		Stadium	Möötkava	Projekti nr
			PP		2026_074
			Kuupäev	1:500	Joonise nr
			28.08.2026		AS-4-02