


0,4kV maakaabelliini ristumine 22134 Tatra-Aarike tee tee 2,76 km-l

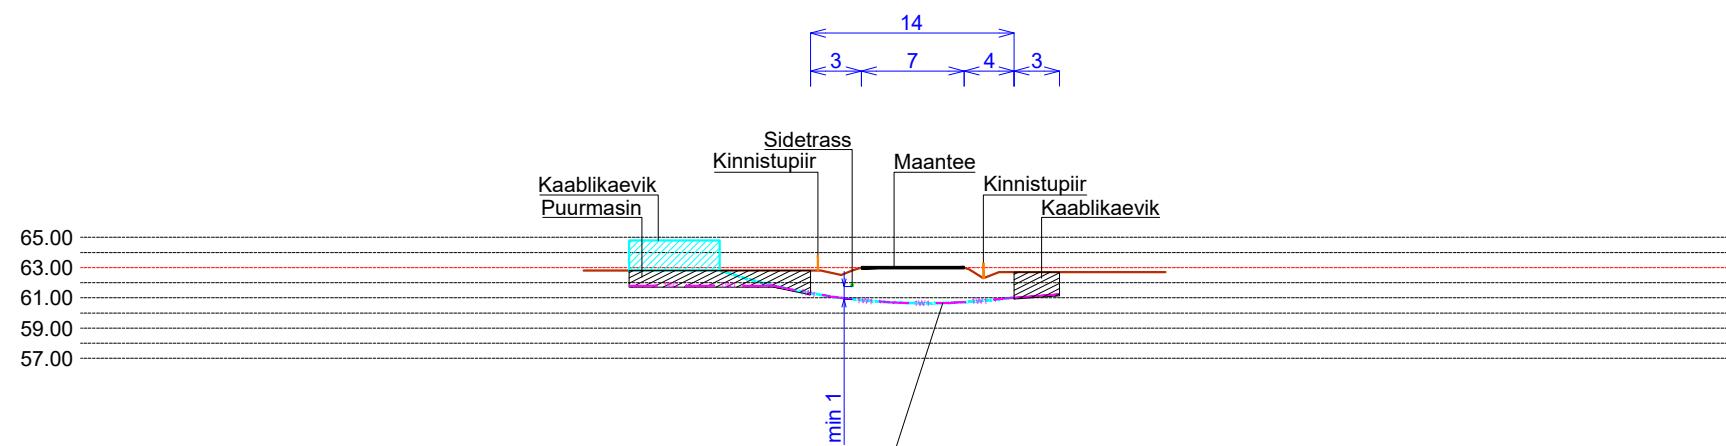

Projekteeritud Elektrilevi OÜ 0,4kV maakaabel 1250N torus kinnisel ja lahtisel meetodil

- MÄRKUSED:**
- 1) Ristuvate trasside sügavused on eeldatavad.
 - 2) Enne kaevetööde ja puurimistöõde alustamist kutsuda kohale ristuva tehnovõrgu omaniku esindaja.
 - 3) Enne kaevetöödega ja puurimistöõdega alustamist kontrollida trasside sügavusi, vajadusel teostada projektis muudatus.

Tellija: Elektrilevi OÜ		Joonis: Ristmeväli	Joonise nr. EL-05	Mõõtkava 1:500 / A3	Leht 1/1
Stadium	Tööprojekt	Töö nimetus:	Muudatus		Kuupäev
Koostas	K. Kaarmäe	Lombi-Liiva liitumine elektrivõrguga			
Kontrollis	I. Lillemäe				
Proj. kood	LC2558	Adress:			
Töö nr.	24_THR915430	Virulase küla, Kambja vald, Tartu maakond			
Kuupäev	24.11.2024	24_THR915430_TP_EL-05_RISTUMINE_242224_KK			