


TALUMISKOHUSTUSEGA ALA PLAAN  
13111 Kauksi-Vasknarva tee  
12201:001:0371

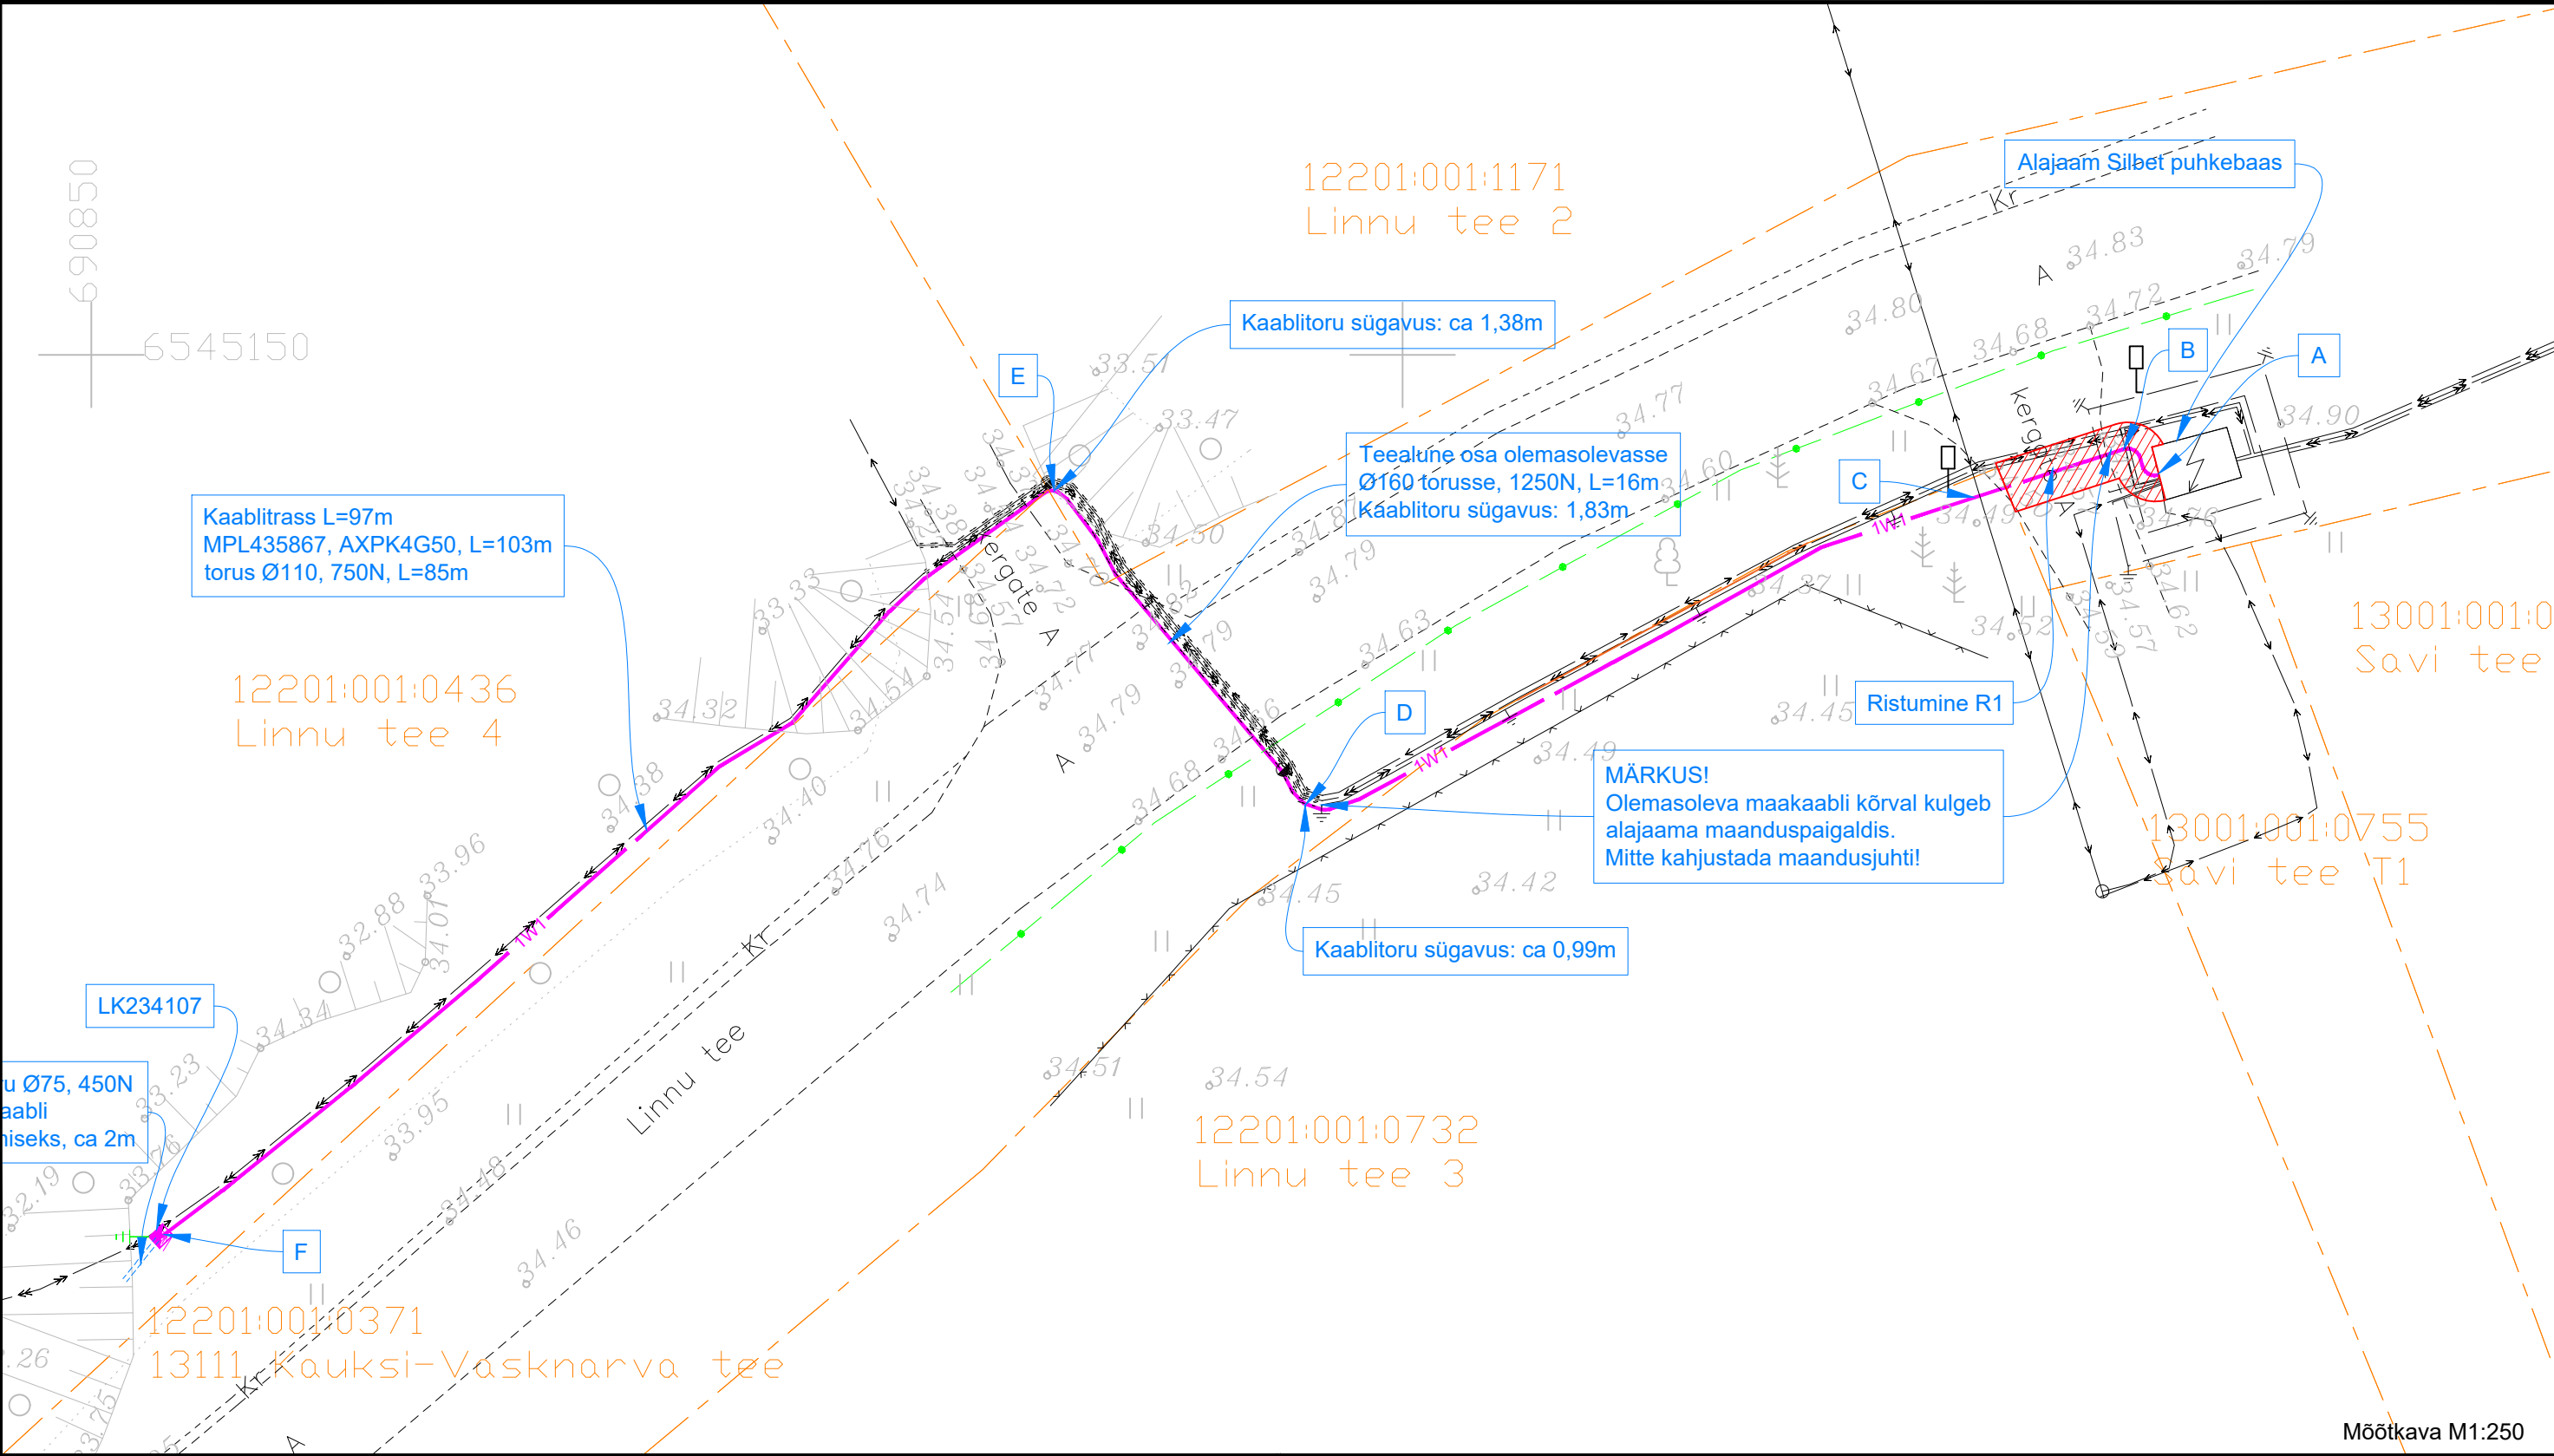

Märkused:  
1) Kasutusõiguse ala kaugus maakaabelliinist on 1 m  
2) Kasutusõiguse ala kaugus liitumiskilbi välisservast on 2 m  
3) Kasutusõiguse seadmise ala suurus on ca 13,1 m<sup>2</sup>

Koostas: Indrek Moisa, Elektrilevi OÜ

- TINGMÄRGID
- Projekteeritud liitumiskilp
  - Projekteeritud MP kaabelliin (1-kaabel)
  - Katastripiir
  - Talumiskohustuse ala