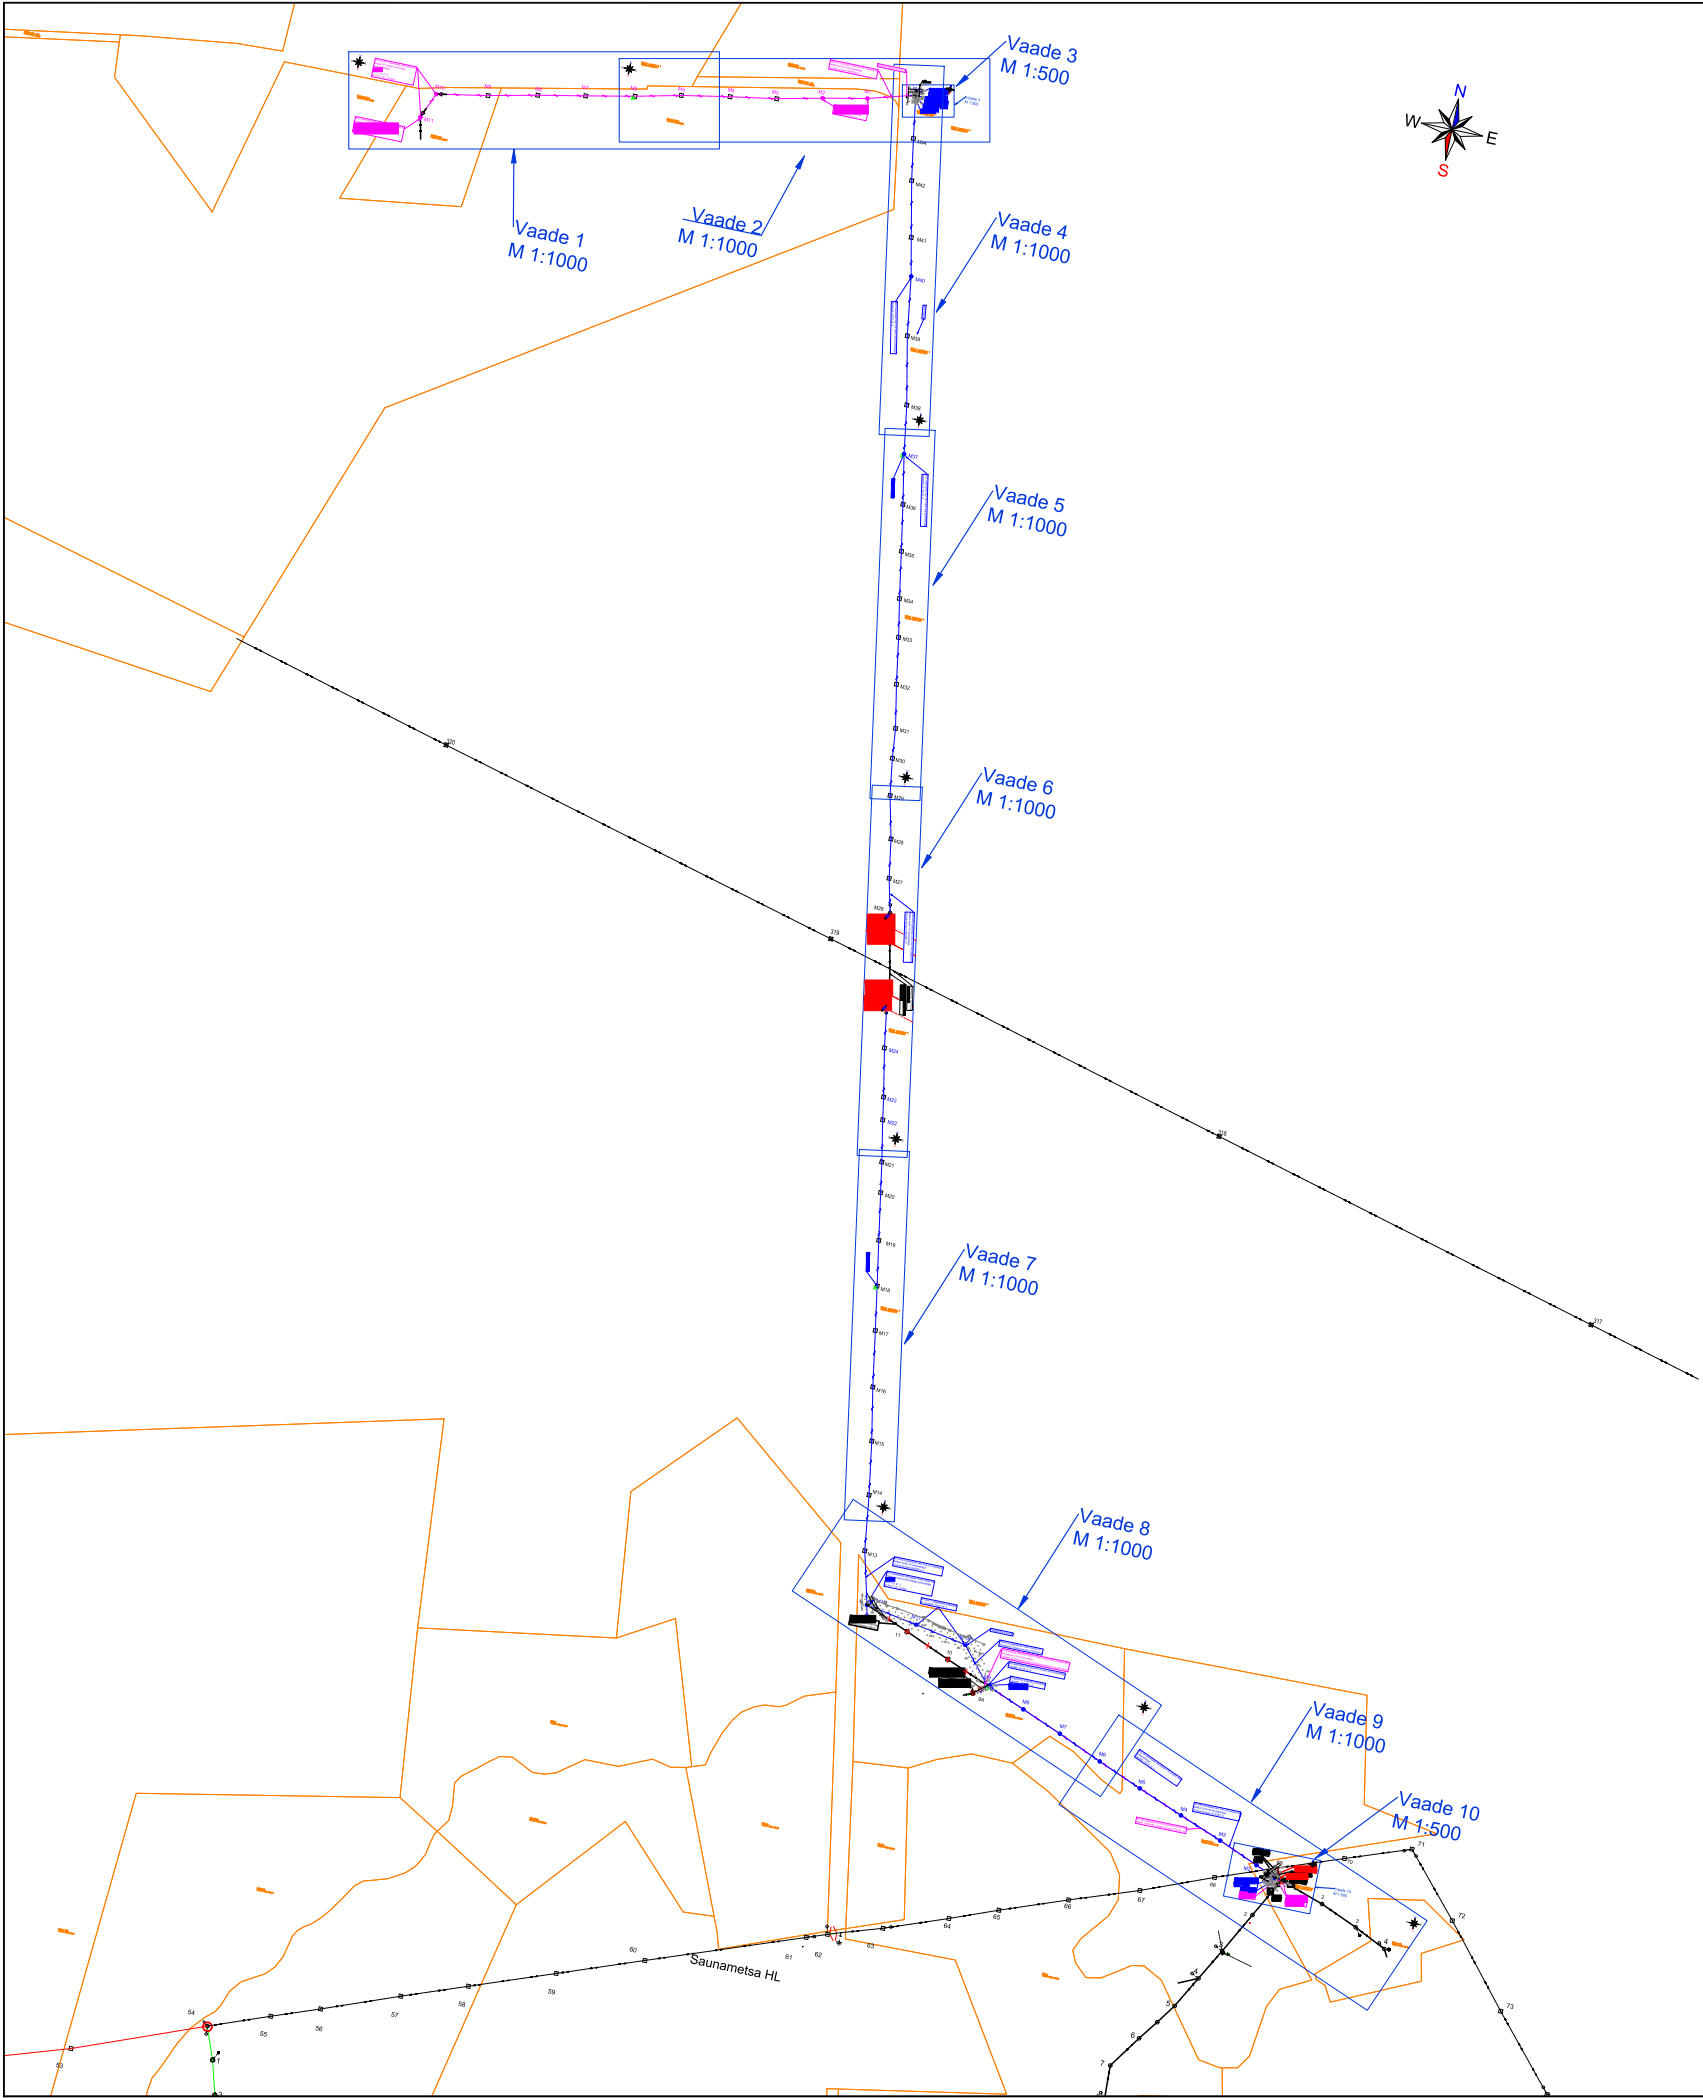


Tingmärke

	Proj. 21(15,75)/1,0/0,41 kV mastalajaam kahel postil
	Proj. 15 kV õhuliin
	Proj. 1,0 kV jaotuskapp
	Proj. 1,0/0,41 kV mastalajaam
	Proj. 1,0 kV puitpost
	Proj. 1,0 kV tugi
	Proj. 1,0 kV tõmmits
	Proj. 1,0 kV õhukaabel
	Proj. 0,4 kV jaotuskapp
	Proj. 0,4 kV liitumiskapp
	Proj. 0,4 kV puitpost
	Proj. 0,4 kV tugi
	Proj. 0,4 kV õhukaabel
	Proj. maandus
	Proj. demontaaž
	Olev komplektalajaam
	Olev liitumiskapp
	Olev puitpost
	Olev raudbetoonpost
	Olev tõmmits
	Olev tugipost
	Olev 110 kV ja 330 kV õhuliin
	Olev 15 kV õhuliin
	Olev 0,4 kV õhuliin
	Olev 0,4 kV maakaabel
	Katastripiir

Märkus: Kindlustamaks järelevalvet tehtavate tööde üle maaparandussüsteemi maa-alal, teatada 3 tööpäeva enne tööde algust Põllumajandus- ja toiduameti Pärnu keskusele (parnu@pta.agri.ee) objekti asukoht, tööde alustamise aeg ning tööde teostaja kontaktisik.
Märkus: Dreen parandada seletuskirjas peatükk 3 kirjeldatud viisil.

Projekt							Tellija		
IP4930 Nõmme:(K-Nõmme) F1 nõuetekohasus, Saarde vald, Pärnu maakond							Enefit Connect OÜ		
LEONHARD WEISS E-post estonia@leonhard-weiss.com Telefon +372 601 2285 Registrikood 12083348 EL10665798-0001		Joonis					Joonise nr		
		Asendiplaani koondvaade					IP4930-1		
		Projekteeris	Tõnu Heinmets		03.2023	+372 55634332	Mõõtka	1:8156	
		Kontrollis					Stadium	Tööprojekt	
		Projektijuht					Keel EST	Leht 1	Lehti 5