
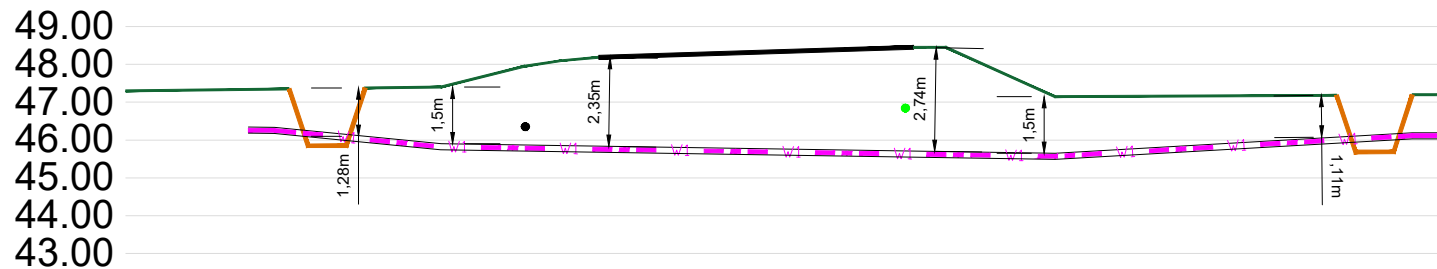



LÕIGE 1-1

Ristumine 11300 Lagedi-Aruküla-Peningi tee km 11,20

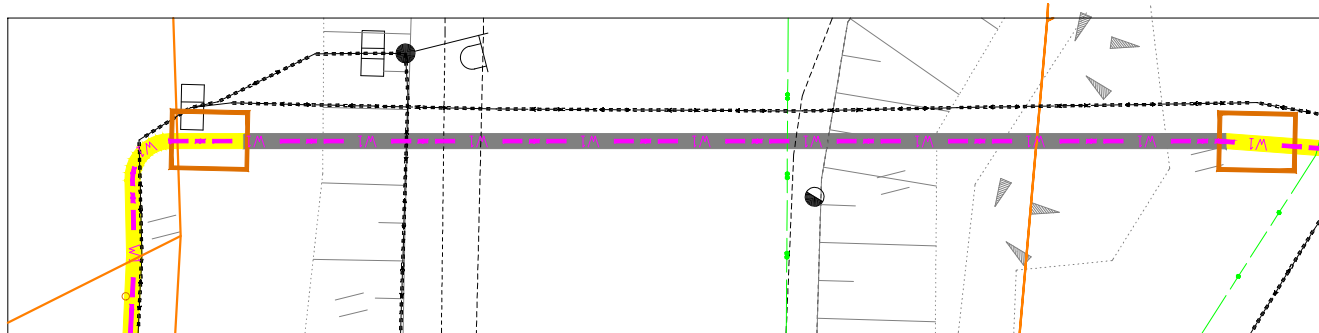

Töö nimetus: Nõmme tee 1 kinnistu elektriliitumine				Objekti aadress: Aruküla alevik, Raasiku vald, Harju maakond			
Tellija Elektrilevi OÜ				Joonise nimetus: RISTUMINE LÕIGE 1-1		 OÜ PLUVO EESTI Värvi tn 4, 10621 Tallinn, Eesti Tel. : (+372) 660 7008 Faks : (+372) 660 7008 e-mail : info@pluvo.ee www.pluvo.ee	
Kontrollis	A.Vilu	06.05.25					
Koostas	A.Vilu	06.05.25					
Töö nr: LC1567		Staadium: TP	Versioon: 01	Joon. nr: EL-4-02	Möötkava: 1:500	Faili nimi: LC1567_TP_EL-4-01_asendiplaan.dwg	Leht: 1/1