
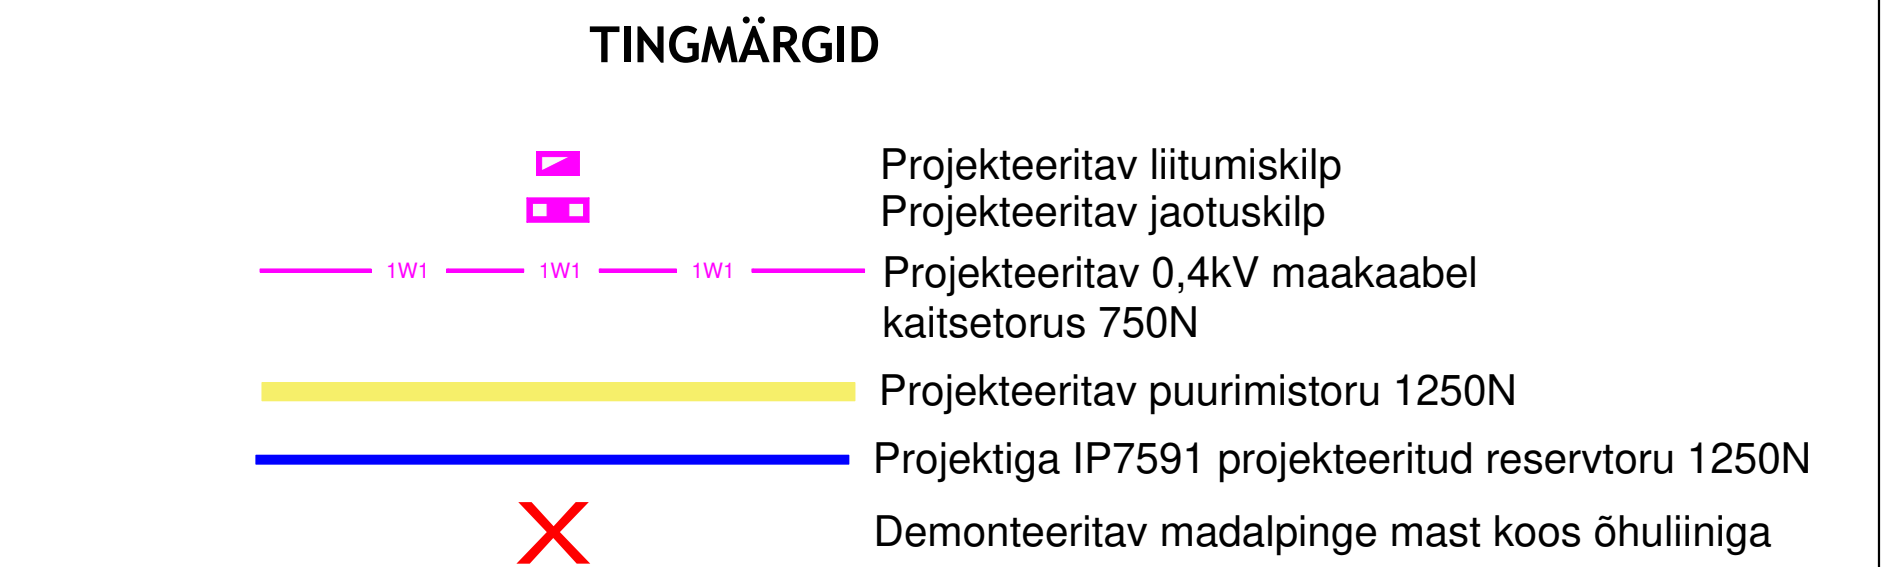


Elektrikaabli horisontaalsed ja vertikaalsed vahekaugused teiste kommunikatsioonidega ristumisel, torus/ilma toruta

Nimetus	Paralleelkulgenisel	Ristumisel
Ve- ja kanalitsatsioonitoru	$\geq 1,0/ \geq 1,0$	$\geq 0,25/ \geq 0,5$
Sidekaabel	$0,25...0,5/ \geq 0,5$	$\geq 0,15/ \geq 0,5$
Gaasitoru	$\geq 1,0/ 1,0$	$/ \geq 0,6$ (kaabel terasülisil)
Kaugkütetorustik või kanali pealispind	$\geq 2,0/ -$	$\geq 0,25/ \geq 0,5$
Elektrikaabel	$\geq 0,07/ \geq 0,1$	$\geq 0,1/ \geq 0,25...0,5$

MÄRKUS: Tänavavalgustuse ja Elektrilevi OÜ elektrivõrgu maakaabli rõõpkuulgemisel hoida vahe 0,1m

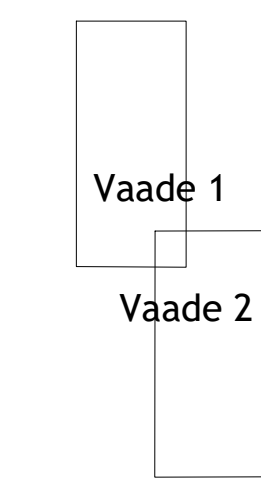

Muudatuse nr	Kuupäev	Projekteerija	Vastutav spetsialist	Selgitus
Projekteerija	Töö nimetus	Arju:(Orissaare) F4 rikete vähendamine	Töö tellija	Elektrilevi OÜ
Joonise nimetus	Asendiplaan		Töö väljaandmise aeg	
Kontrollis	Tanel Vaabel		Joonise digiaadress	IP8836_TP_EL-4-01_asendiplaan.dwg
Projekteeris	Tanel Vaabel		Projekti staadium	Töö number
			Mõõtkava	Joonise number
			1:1000	EL-4-01