


ISIKLIKU KASUTUSÕIGUSEGA KOORMAMISE PLAAN
4 Tallinn-Pärnu-Ikla tee L1, Jälgimäe küla, Saku vald
71801:001:1326
M 1:500

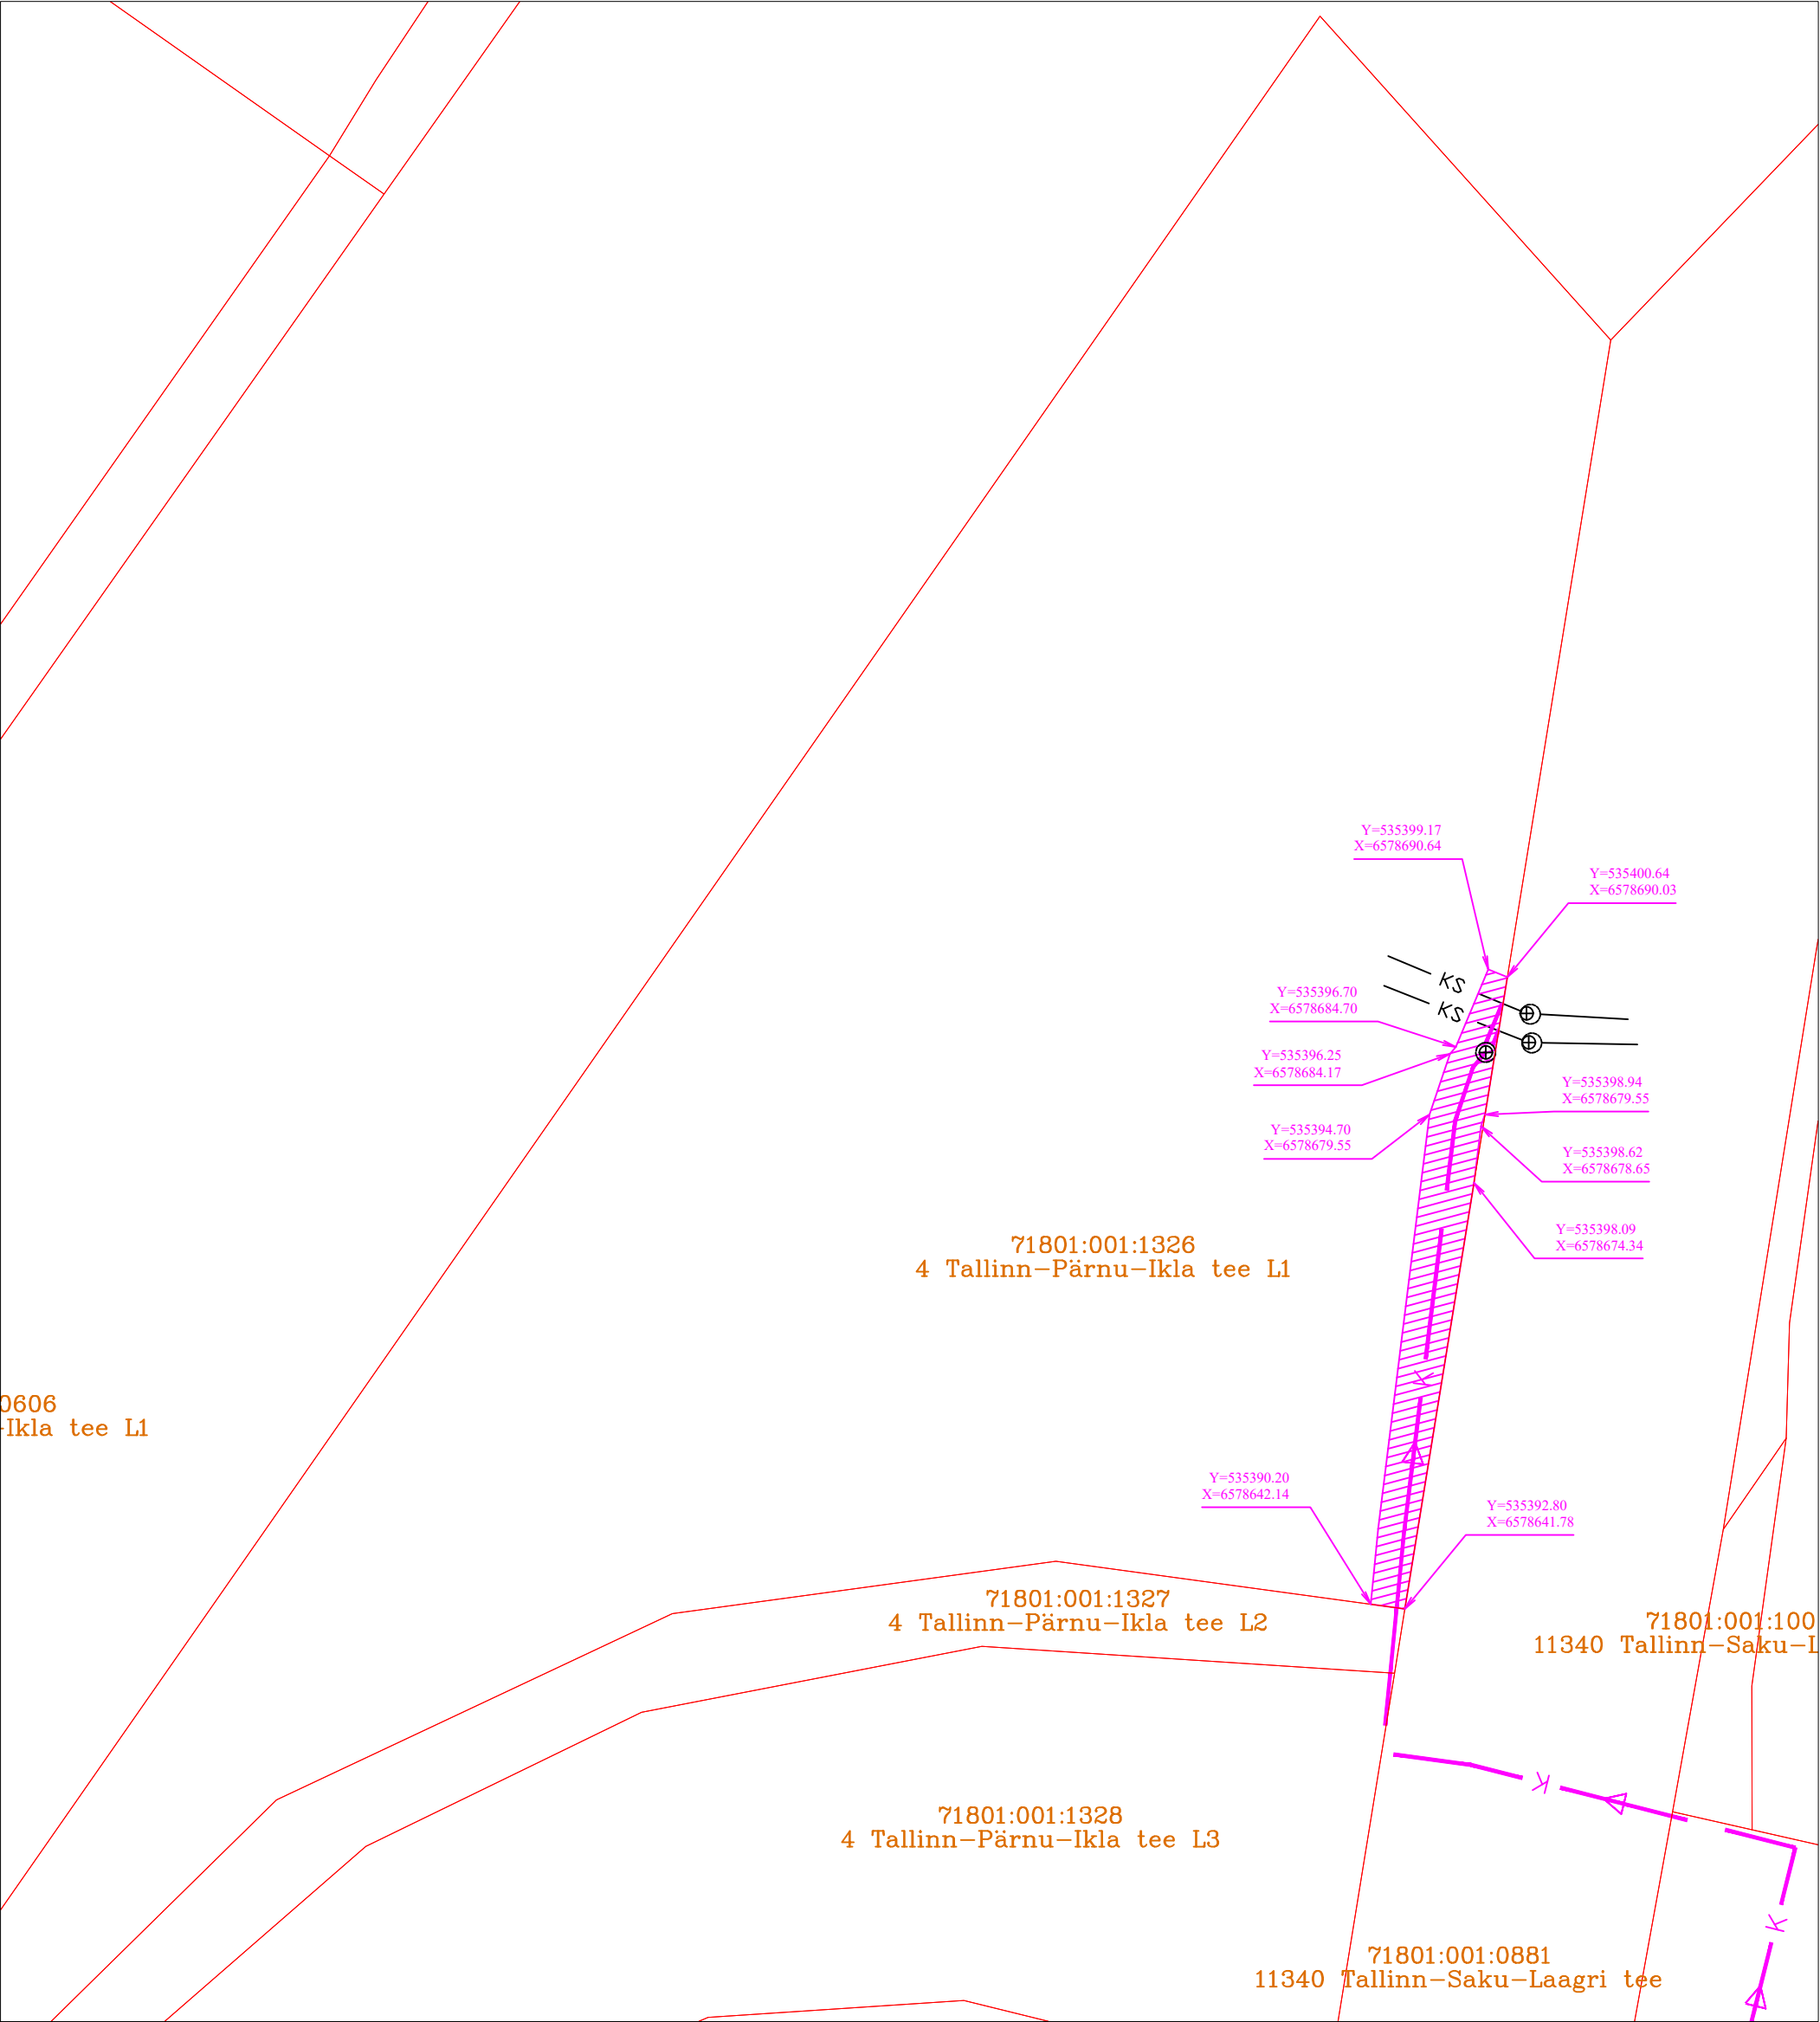

Tingmärgid

- K Olemasolev survekanalisatsioonitorustik
- SK Olemasolev sademeveetorustik
- KS Olemasolev AS Tallinna Vesi survekanalisatsioonitorustik
- Katastripiir



Isikliku kasutusõiguse ala

Rajatise tehnilised andmed:

Kasutusõiguse ala - 164,0 m²

Rajatud survekanalisatsioonitorustiku pikkus - 47,7 m

Kaitsevööndi ala 2m toru teljest väljapoole või kuni kinnistu piirini.