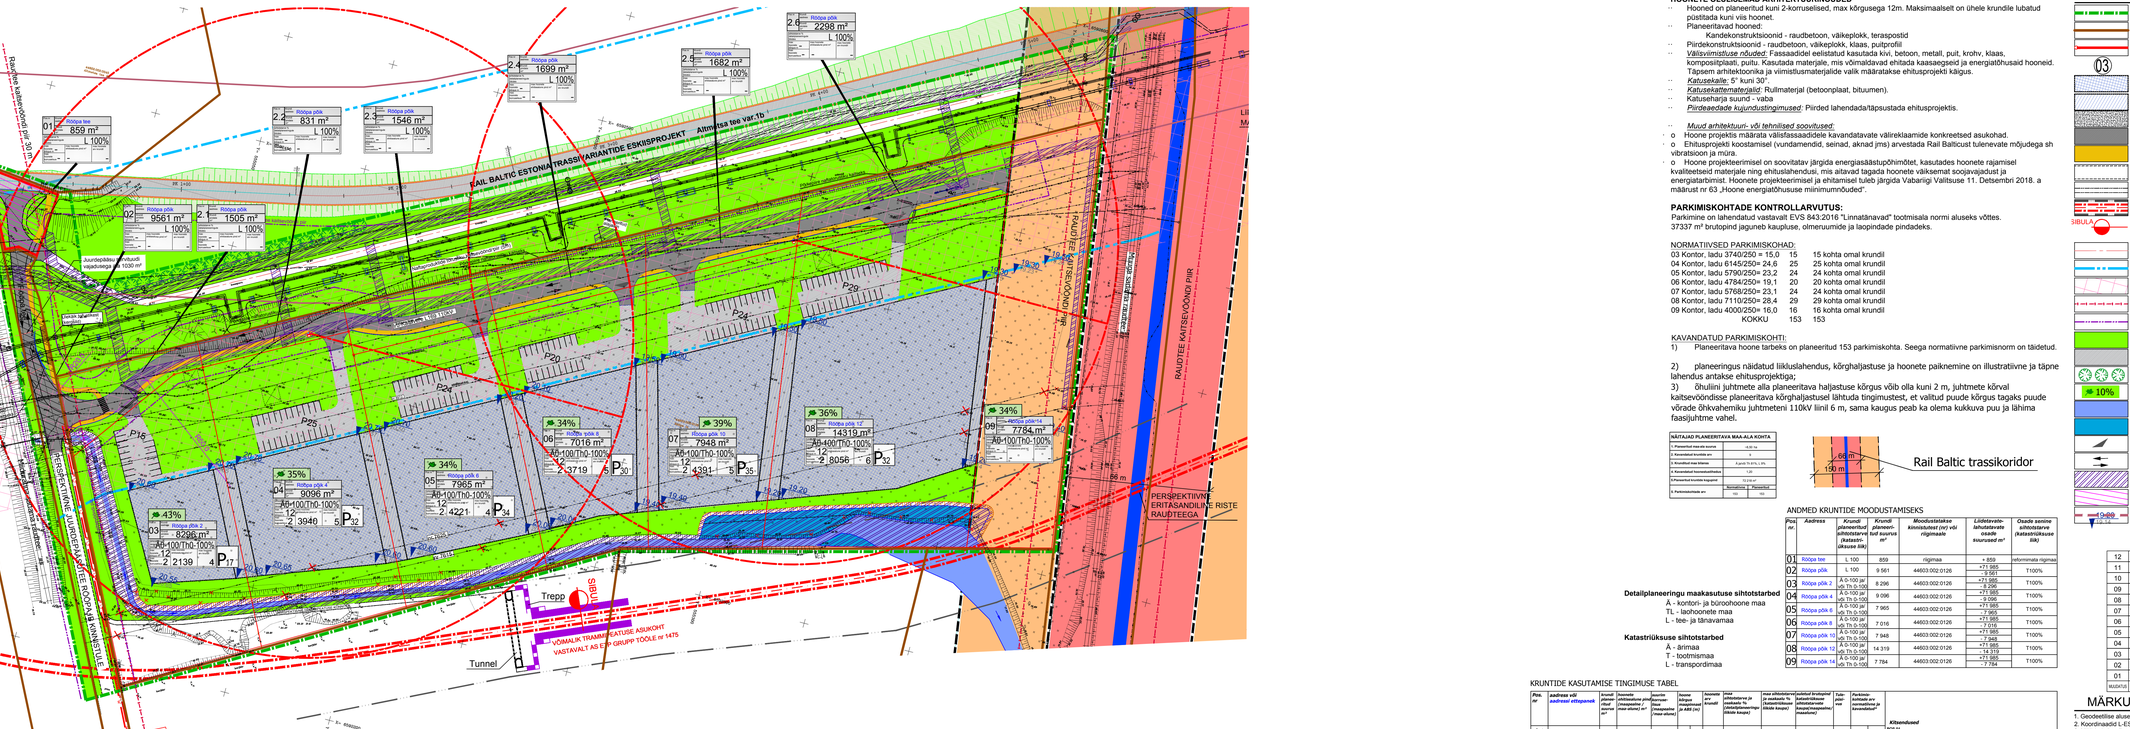
Rooja tee
859 m²
L 100%
Rööpa põik
9561 m²
L 100%
1505 m²
L 100%
831 m²
1682 m²
1546 m²
2298 m²
RAIL BALTIC ESTONIA TRASSIVARIANTIDE ESKIISPROJEKT Altmetsa tee var 1b
Juurdepääsu servituudi vajaduskoridor kuni 1030 m²
Rauteede kaitsevööndi piir 30 m
RAUDTEE KAITSEVÖÖNDI PIIR
PERSPEKTIIVNE JUURDEPÄÄSUTEE ROOJA IA KINNISTULE
PERSPEKTIIVNE RISTE RAUDTEEGA
Trepp
Tunnel
VÕIMALIK TRAMMEATUSE ASUKOHT VASTAVALT EST GRUPP TÖÖLE nr 1475
Kaevandamise piirkond
Kaevandamise piirkond
Kaevandamise piirkond