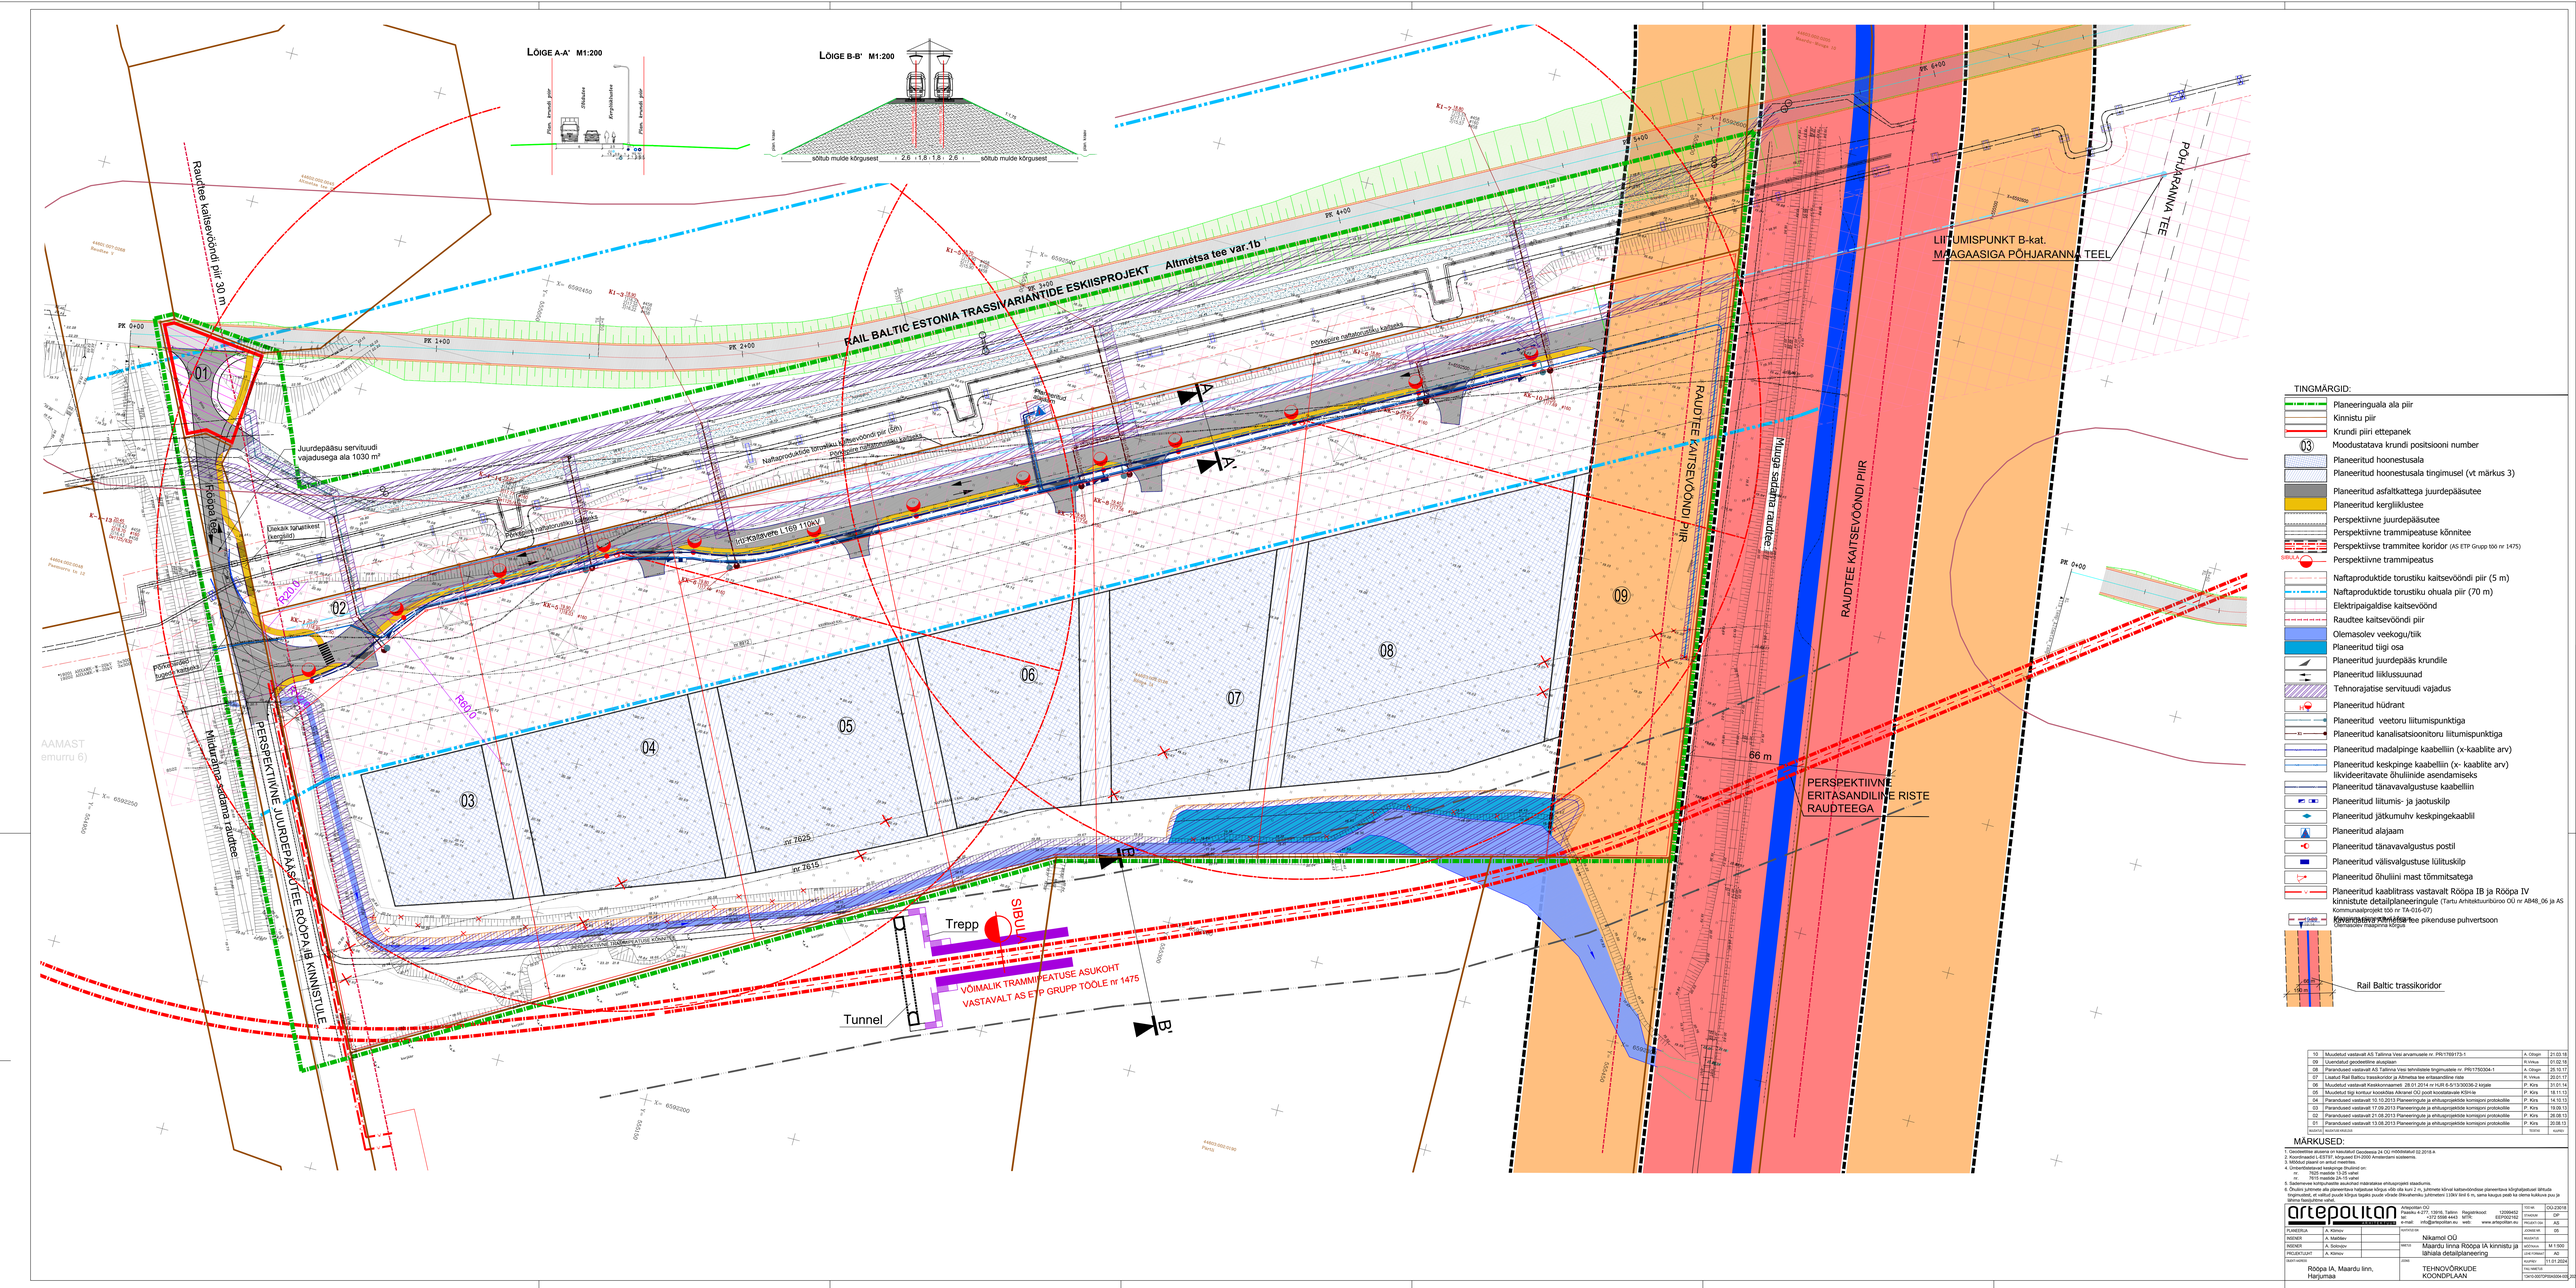

10	Muudetud vastavalt AS Tallinna Vesi arvamusele nr. PR/1769173-1	A. Ollopin 21.03.18
09	Ümbertöötl geodeetilise aluspilaam	R.Vinkus 01.02.18
08	Paranduseid vastavalt AS Tallinna Vesi tehnotäiete tingimustele nr. PR/1750304-1	A. Ollopin 25.10.17
07	Lisatud Rail Baltic trassikoridor ja Altmetsa tee ertasandiline riste	R. Vinkus 20.01.17
06	Muudetud vastavalt Keskkonnaameti 28.01.2014 nr HJR-5-5/13/30036-2 kirjale	P. Kirs 21.01.14
05	Muudetud liigi kontuur koostöös Alkranet OÜ poolt koostatavale KSH-le	P. Kirs 18.11.13
04	Paranduseid vastavalt 15.10.2013 Planeeringute ja ehitusprojektide komisjoni protokollile	P. Kirs 14.10.13
03	Paranduseid vastavalt 17.09.2013 Planeeringute ja ehitusprojektide komisjoni protokollile	P. Kirs 19.09.13
02	Paranduseid vastavalt 21.08.2013 Planeeringute ja ehitusprojektide komisjoni protokollile	P. Kirs 26.08.13
01	Paranduseid vastavalt 13.08.2013 Planeeringute ja ehitusprojektide komisjoni protokollile	P. Kirs 30.08.13
MUUTTU	MUUTUSE KIRJELDUS	KUUPÄ

artepolitan

Arapiirtein OÜ
Pärnitu 4-7, 13516, Tallinn Registrikood 12099452
t: +372 6566 4443 km/tk EE/P002162
e-mail: info@artepolitan.eu web: www.artepolitan.eu

PLANEERIJA	A. Abilov	
INSENER	A. Mattiisen	
INSENER	A. Sõmeljov	
PROJEKTJUHT	A. Abilov	
EKSPERTIISI NR		

Nikamol OÜ

Maardu linna Rööpa IA kinnistu ja lähiala detailplaneering

Rööpa IA, Maardu linn, Harjumaa

TEHNOVÕRKUDE KOONDPLAAN

TÖÖ NR	OÜ-230118
ETAPP	DP
PROJEKTI OSA	AS
JOONISE NR	05
MUUTUSE	
MÕÕTKAVA	M 1:1000
LEHE FORMAAT	A0
KUUPÄEV	31.01.2024
FAILI NIMETUS	
FAILI NIMI	TAN16-0007DP0005XXXX