


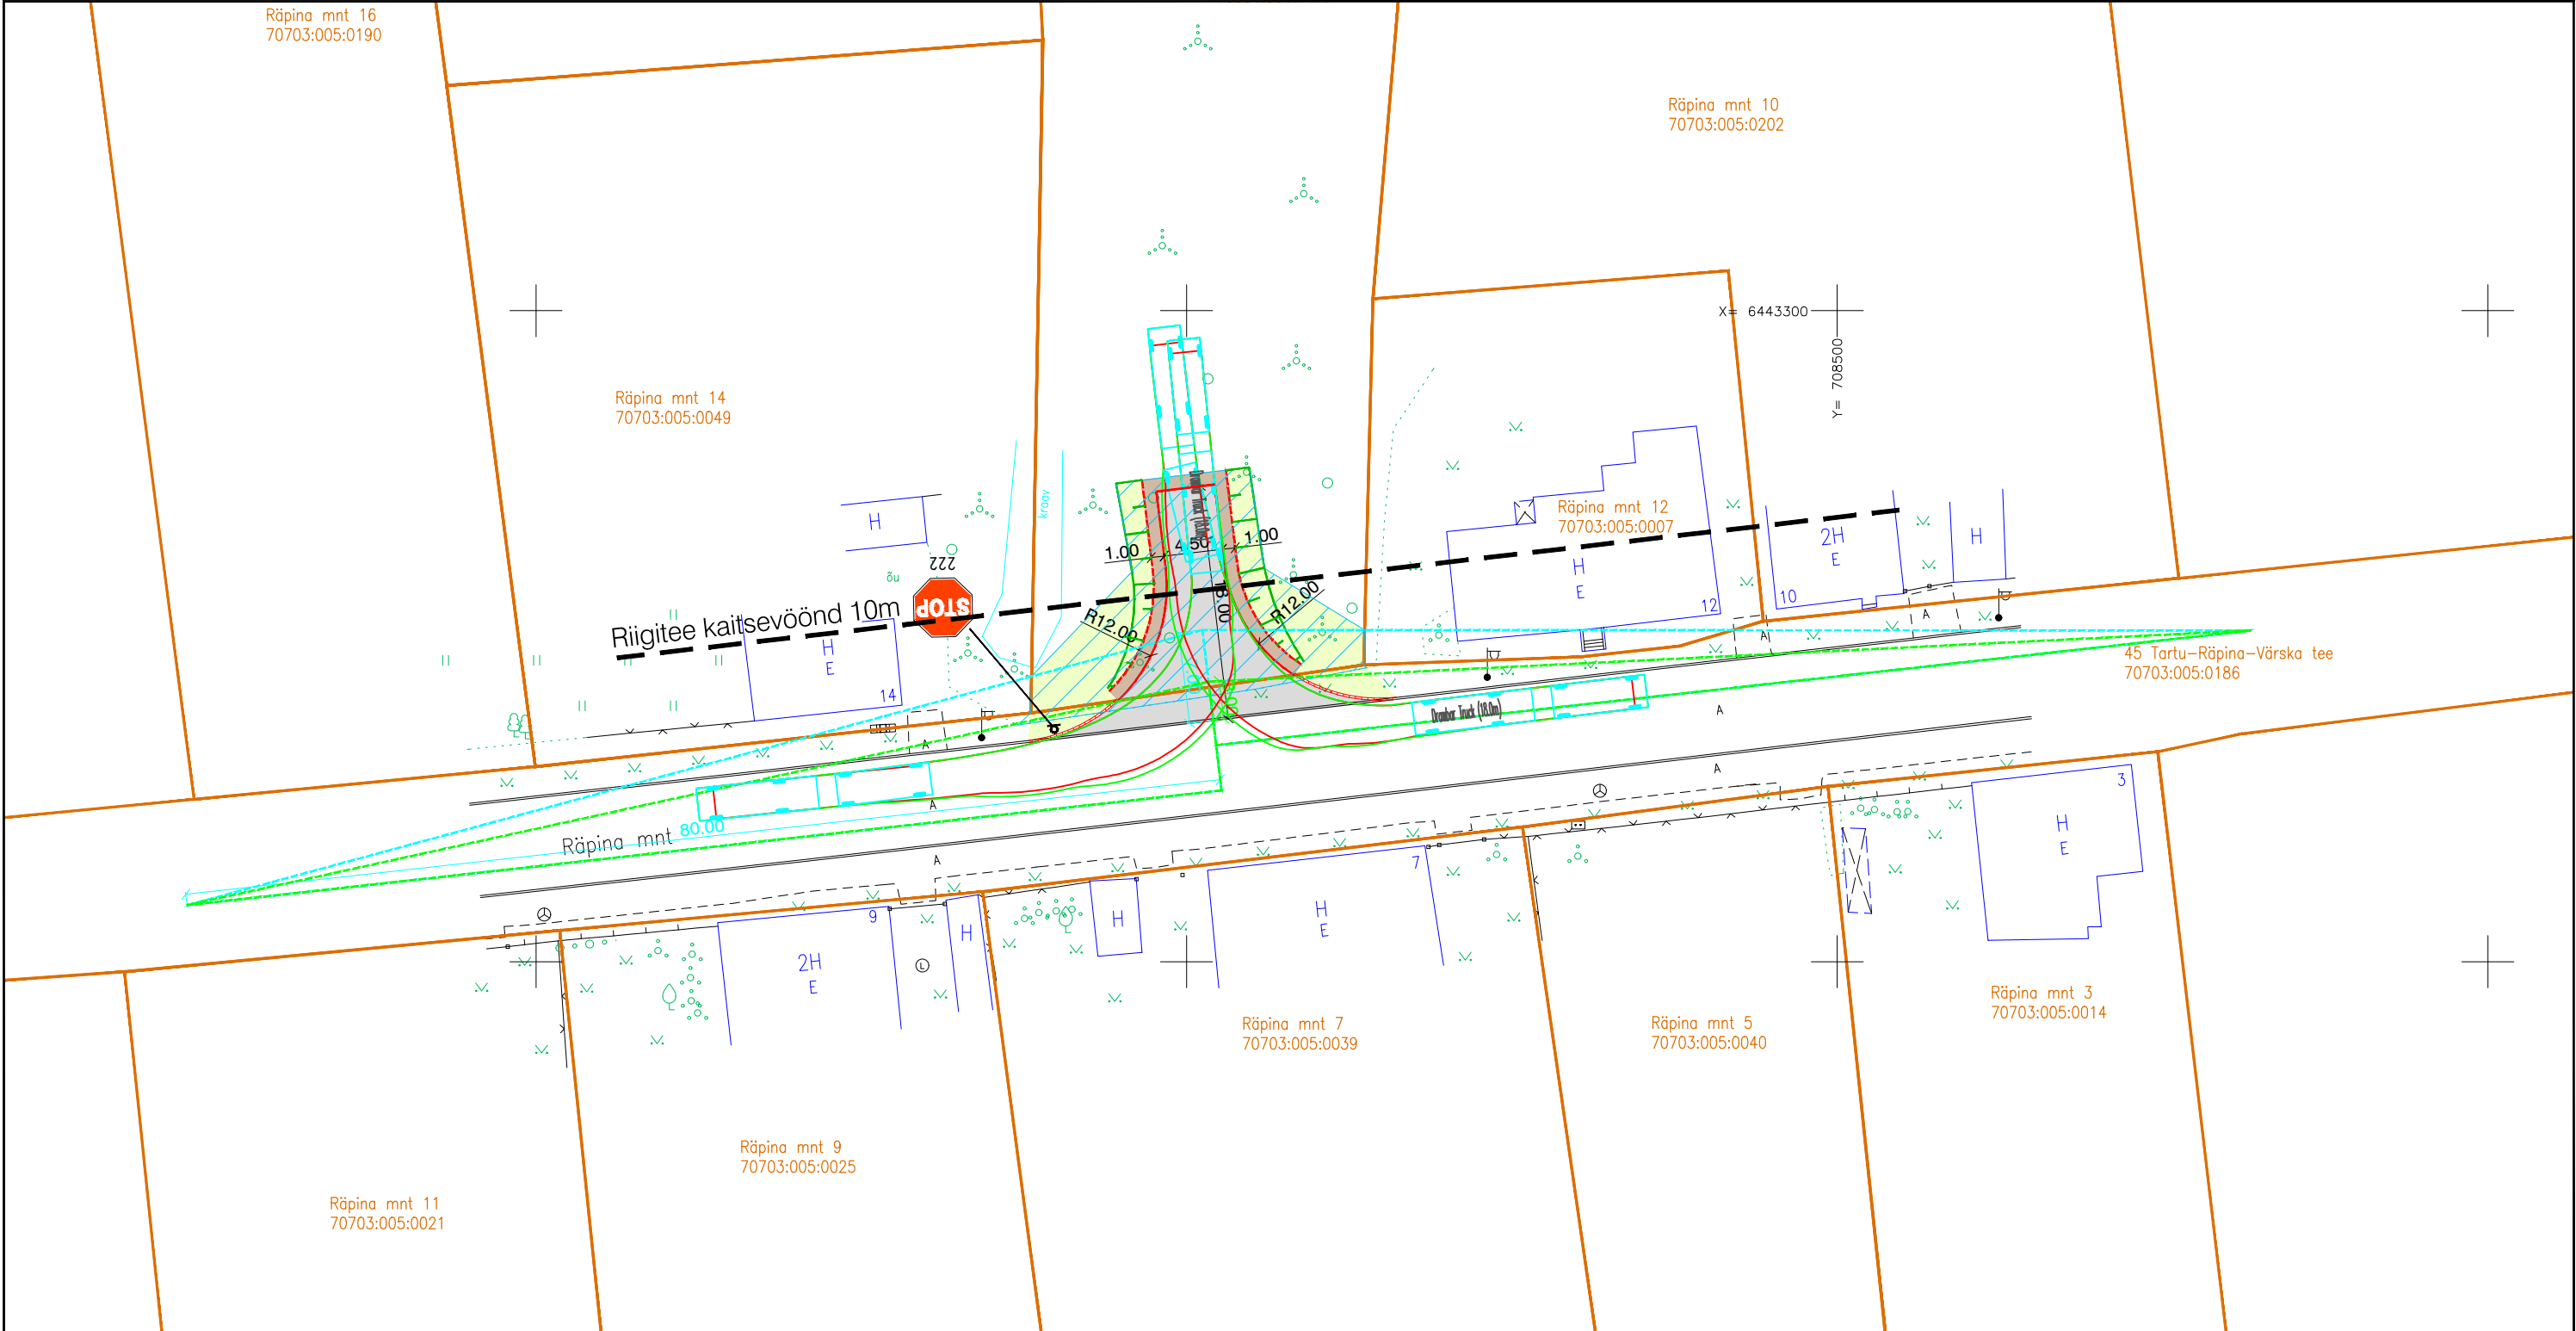

Muudatused:	Kuupäev	Muudatuste kirjeldus
Geoalus:	Koostaja: Kobras OÜ	Töö nr: 2026-010 Mõõdistatud: jan 2026

Koordinaadid L-EST97 süsteemis, Kõrgused EH2000 (Amsterdami null) süsteemis.

TPK Projekt OÜ			TPK Projekt OÜ Narva mnt 32-5 Tallinn 10120 Eesti tel +372 5228311 lauri@tpkprojekt.ee reg: 16418999 MTR EEP004706 EPE001531, 11.01.2022			Projekti nimi:			Tapõtsusaare tee juurdepääs Teed ja platsid		
Projekti juht	Lauri Kõnnapuu		Objekti asukoht: Tapõtsusaare metsatee, Võõpsu alevik, Rõpina vald, Põlvamaa Riigitee nr 45 Tartu-Rõpina-Võrska tee km 67,903								
Projekteerija	Lauri Kõnnapuu		Joonise nimi:								
			Liikluskorraldus								
Faili nimi:	1326_PP_TL-4_asendiplaan.dwg		Töö nr:	1326	Joonise tähis [nr - leht (lehti)]:	TL-4-02	Staadium:	Põhiprojekt	Mõõtkava:	1:500	
Koostatud / trükitud: 27.02.2026 / 27.02.2026											