


Isikliku kasutusõiguse asendiplaan

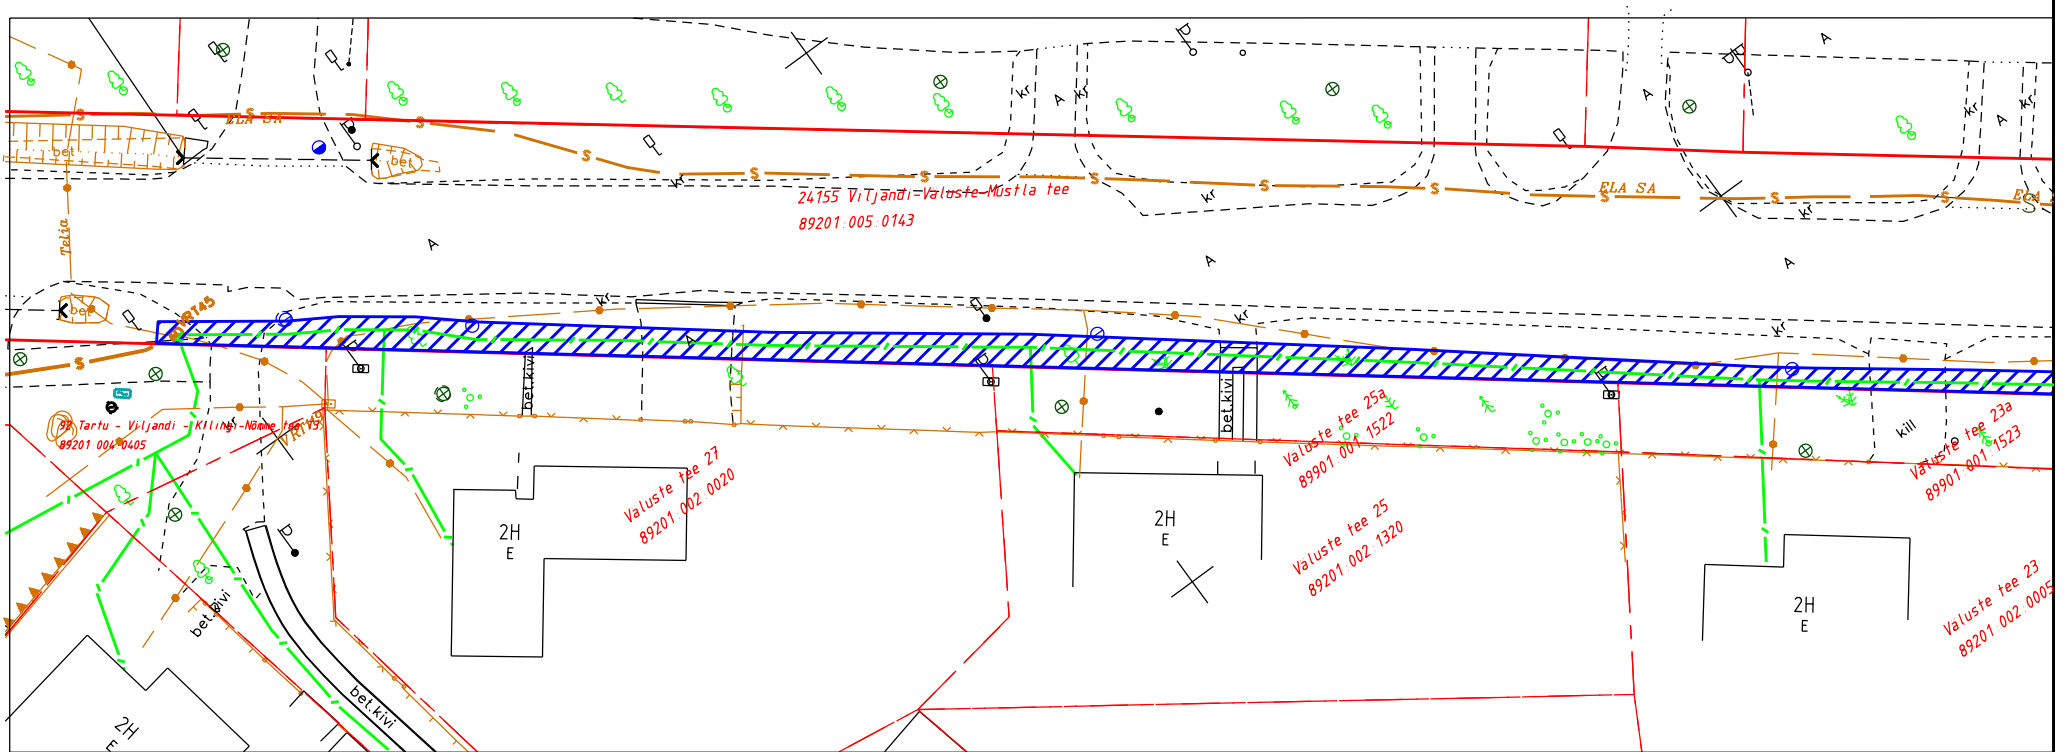

IKÕ ala Pos. nr.	Kinnistu registriosa nr	Katastriüksuse nimi, tunnus	IKÕ ala pindala m ²	PARI ID
Pos 1	11901650	24155 Viljandi-Väluste-Mustla tee 89201:005:0143	564	1119669

Projekti nr PF14564 "Viiratsi sidevõrk"
Viljandi maakond, Viljandi vald, Viiratsi alevik
Projekti koostaja: Fiberup OÜ, Lea Toomet

A4 M 1:500

TINGMÄRGID

-  IKÕ seadmise ala
-  Lepingu objektiks oleva kinnistu piir
-  Kinnistute piirid
-  Projekteeritud sidekanalisatsioon
-  Olemasolev sidekanal
-  Olemasolev sidekaev