


X= 6473250  
Y= 523250

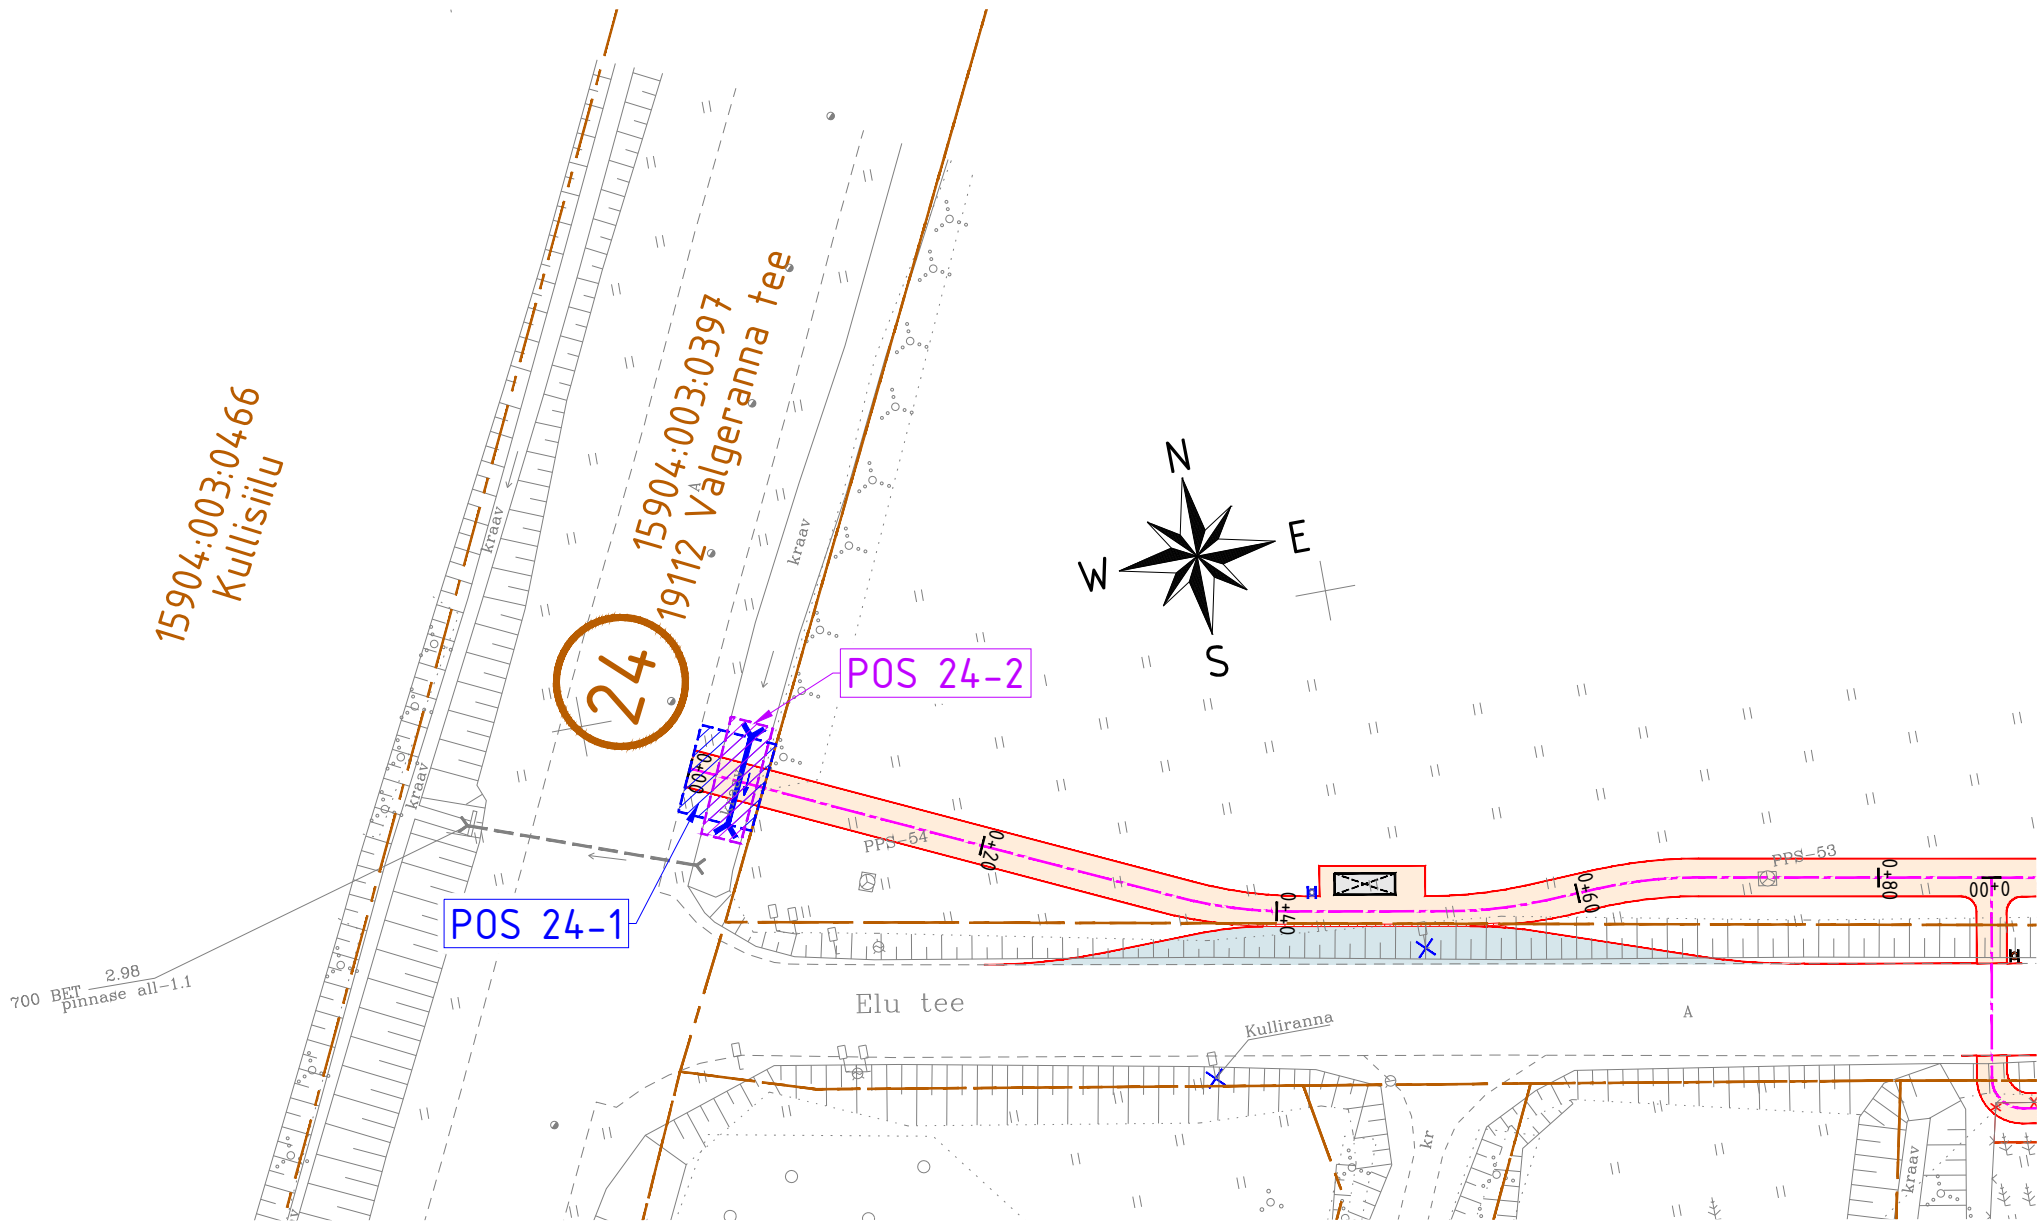

TINGMÄRGID

- OLEMASOLEV KINNISTU PIIR
- 15904:003:0447  
Elu tee L1 KATASTRIÜKSUSE NUMBER JA NIMETUS
- IKÕ SEADMISE ALA JALGRATTA- JA JALGTEE RAJAMISEKS
- IKÕ SEADMISE ALA TRUUBI RAJAMISEKS
- PROJ. KATEND
- PROJ. KATTE SERV

POS nr	Kinnistu registriosa nr	Katastriüksuse tunnus, nimetus	IKÕ ala pindala m²	Rajatis
24-1	3069550	15904:003:0397 19112 Valgeranna tee	30 m²	Jalgratta- ja jalgtee
24-2	3069550	15904:003:0397 19112 Valgeranna tee	20 m²	Truup

<div><div></div><div>Infrada</div><div><div>Infrada OÜ</div><div>J. Sütiste tee 5-57</div><div>13419, Tallinn, Eesti</div><div>tel. +372 55530349</div><div>www.infrada.ee</div><div>info@infrada.ee</div></div></div>			Töö nimetus: Elu tee jalgratta- ja jalgtee eelprojekt			
Tellija: Pärnu Linnavalitsus			Asukoht: Pärnu maakond, Pärnu linn, Papsaare küla			
Projekteeris	Pavel Karev		Joonise nimetus: Isikliku kasutusõiguse (IKÕ) seadmise plaan		Möötkava: 1:500	
Kinnitas	Pavel Karev					
Koostamise kuupäev: 06.02.2026		Paber: 750x297mm	Töö nr: 25021	Stadium: EP	Kõide/eriosa: TL	Joonise nr: IKÕ-24