


Ristumine teega 92 Tartu-Viljandi-Kiilingi-Nõmme, 76,52 km M 1:100

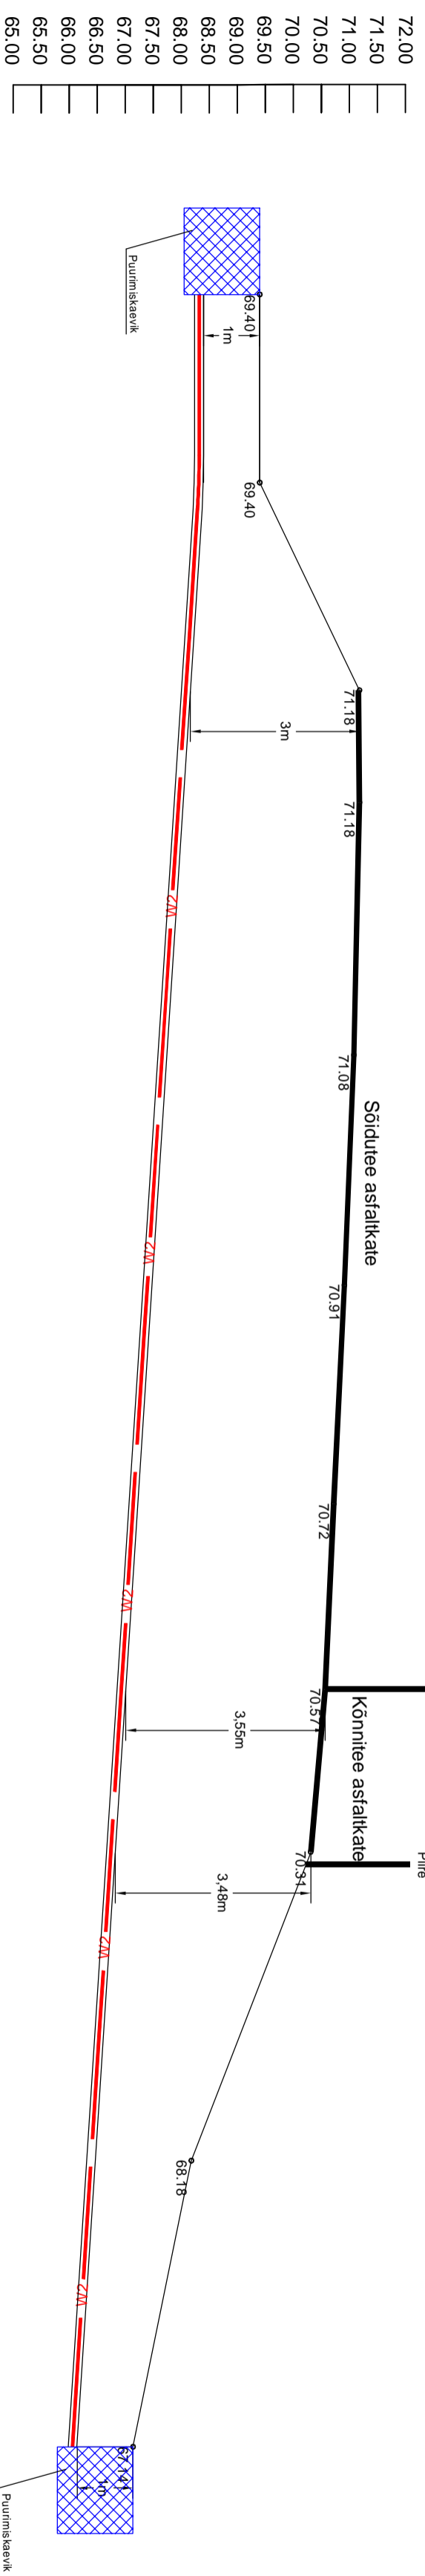

Projekt		Tellijä	
Hapniku 1 võrgu rekonstrueerimine II-etapp, Pinska küla, Viljandi vald, Viljandi maakond		Ennefit Connect OÜ	
Isonime nr		L R8822-3	
Projekt		Ristumisevõlli	
Projektkirjeldus	Kaio Aluoja	Määratlemine	-
Kontrollis	Kaio Aluoja	Standard	-
		Kaard	1
		Tööprojekt	1
		ES1	1
Projekt		Tellijä	
LEONHARD WEISS		Ennefit Connect OÜ	
E-post: estonia@leonhard-weiss.com		T. tel. 53428415	
Telefon: +372 601 2285		Kaard	
Registrikood: 12085348		Tööprojekt	
		ES1	