
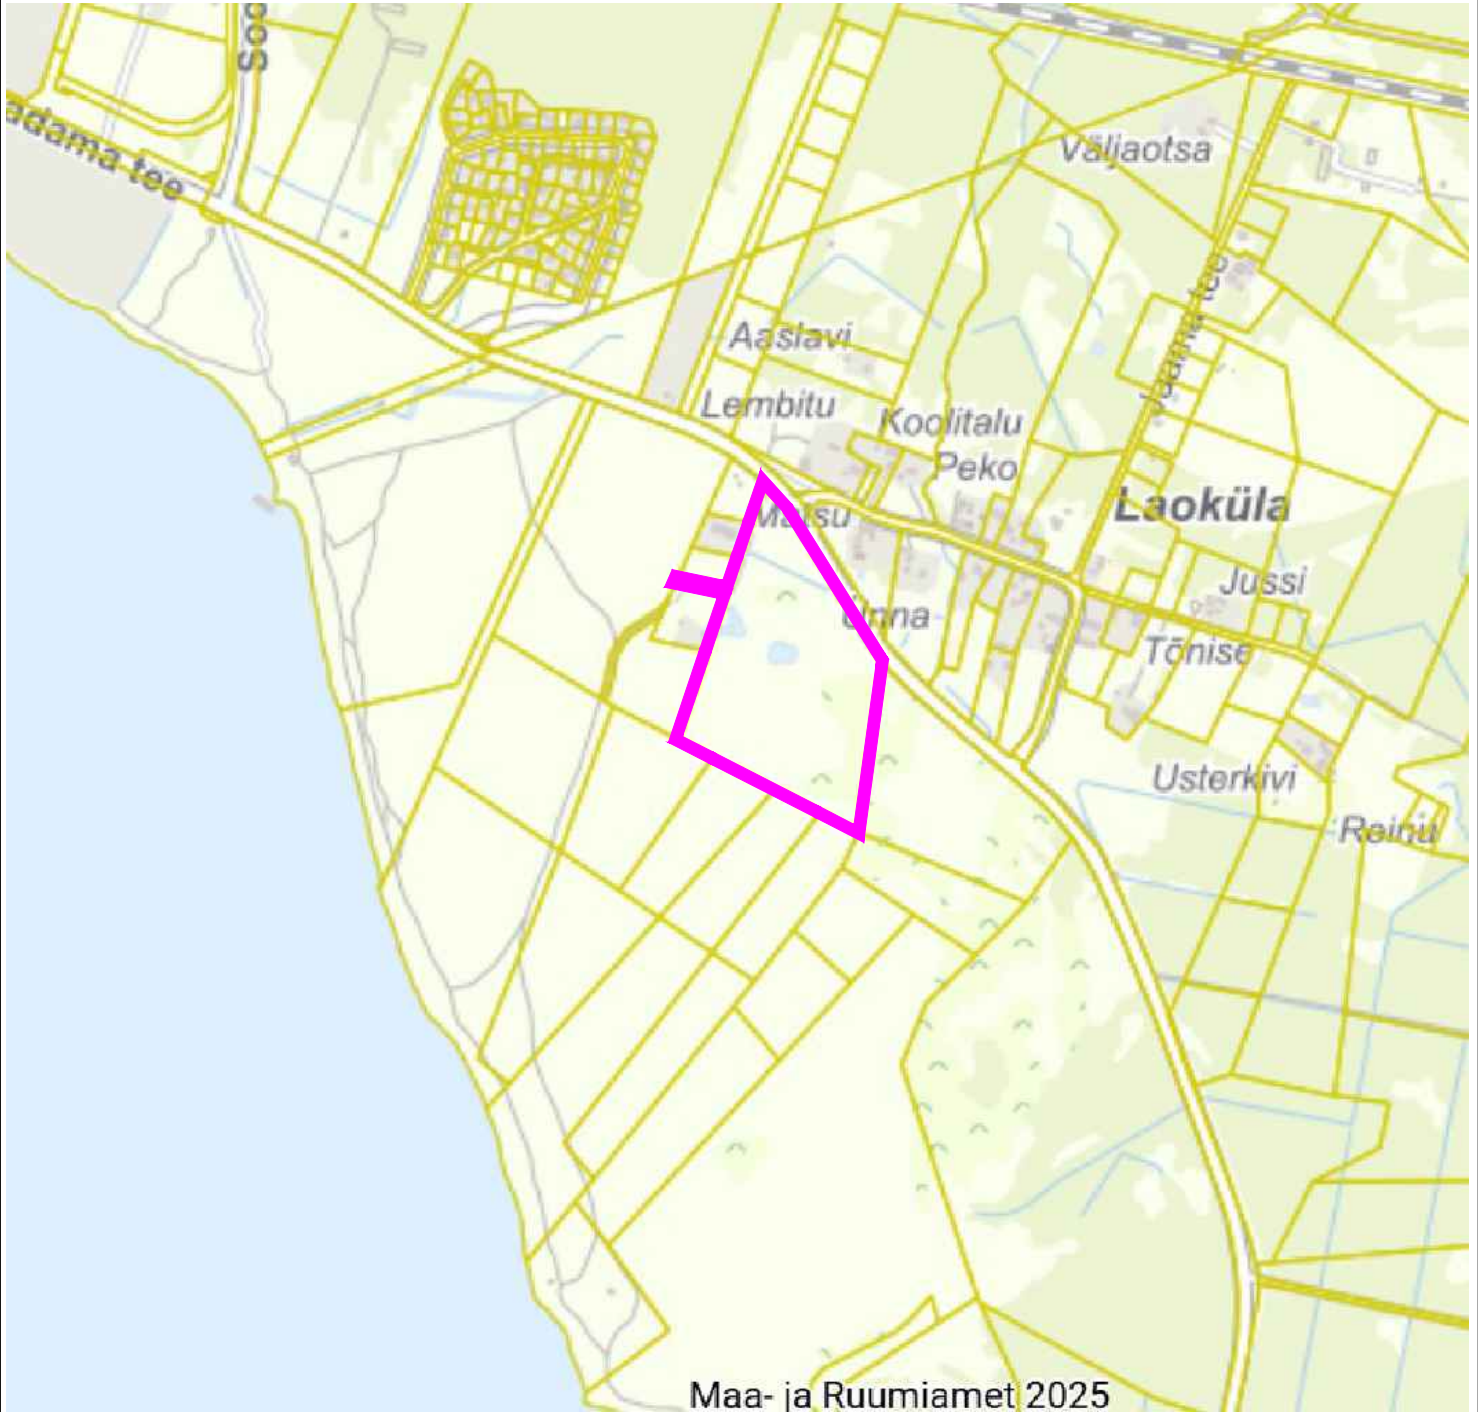



# ASUKOHASKEEM

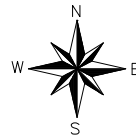

Maa- ja Ruumiamet 2025

 planeeringuala piir

Märkus: plaani koostamisel on aluseks Maa- ja Ruumiameti kaardi väljavõte seisuga märts 2025.



## Laokülas Matsu katastriüksuse detailplaneering

Plannum OÜ  
www.plannum.ee// Tartu mnt 84a, Tallinn

Asukoht:  
Laoküla küla

Joonise nimetus:  
Asukohaskeem

Projektijuht/planeerija:  
Evelyn Ehrpas

Planeeringu koostamise korraldaja:  
Lääne-Harju Vallavalitsus

Töö nr:  
27-202404

Mõõtkava  
-

Koordinaator:  
Jaanus Aavik

Planeeringu koostamisest huvitatud isik:  
Steven Nargla

Kuupäev:  
13.03.2026

Joonise nr:  
1