


Oi.olev tänavavalgusti  
Tilgu tee ääres  
(vt asendiplaani)

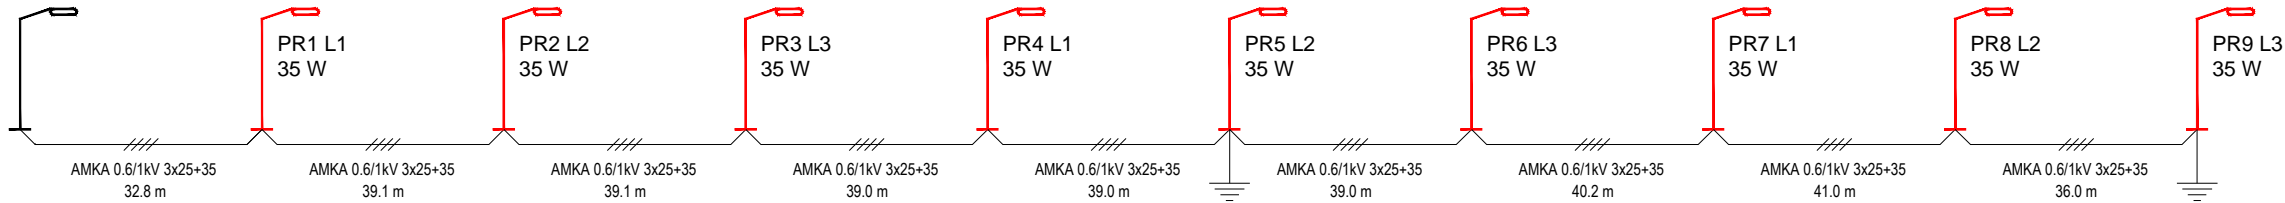


Minimum SC-Current [ Tc=40.0C ]	Ik3, kA	Ik1, kA
	0.174	0.083
Voltage loss from DPB [ Tc=70.0C ]	L2^U,%	L, m
	1.5	1100.0

MÄRKUSED:

- Proj. valgustite toide võtta olemasolevast tänavavalgustuse toiteliinist.
- Teede valgustuseks kasutada *Vizulo Micro-Martin 35 W L22 3000K leedvalgusteid*.
- Projekteeritud valgustite paigutus on näidatud joonisel EL-4-01.
- Joonisel näidatud mastide PEN-juhid maandada vastavalt joonisele EL-7-02.
- Projekteeritud leedvalgustite toiteks paigaldada 0,4 kV rippkeerdkaabel AMKA 3x25+35 mm².
- Skeemil antud kaablite reaalsed pikkused.

Ühendusskeem mastis ja valgustis

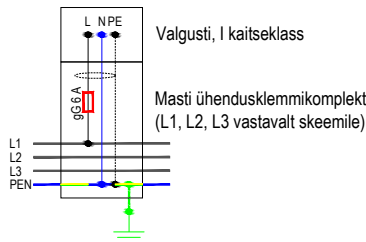

**Edites OÜ**  
Rg-kood 11532243  
MTR TEL001063  
www.edites.eu  
info@edites.eu



Tellija BSS Elektra OÜ	Projekti number 2412	Joonise number EL-7-01
Projekti nimi/ aadress Kõrgemäe tee valgustus Harju maakond, Harku vald, Rannamõisa küla, Kõrgemäe tee Harju maakond, Harku vald, Meriküla, Tilgu tee		
Joonise nimi Tänavavalgustuse elektriskeem		

Projektijuht	S. Knäzev	02.05.2024		(+372) 5650 0790	Projekti staadium TP
Projekteerija	J. Põlluveer	02.05.2024		(+372) 5302 5182	Joonise mõõtkava -
Kontrollija	S. Knäzev	02.05.2024		(+372) 5650 0790	Leht Lehti 1 / 1