


Ristmeväli RV-1. 10 kV õhuliini ristumine 19330 teega km 3,48-3,51

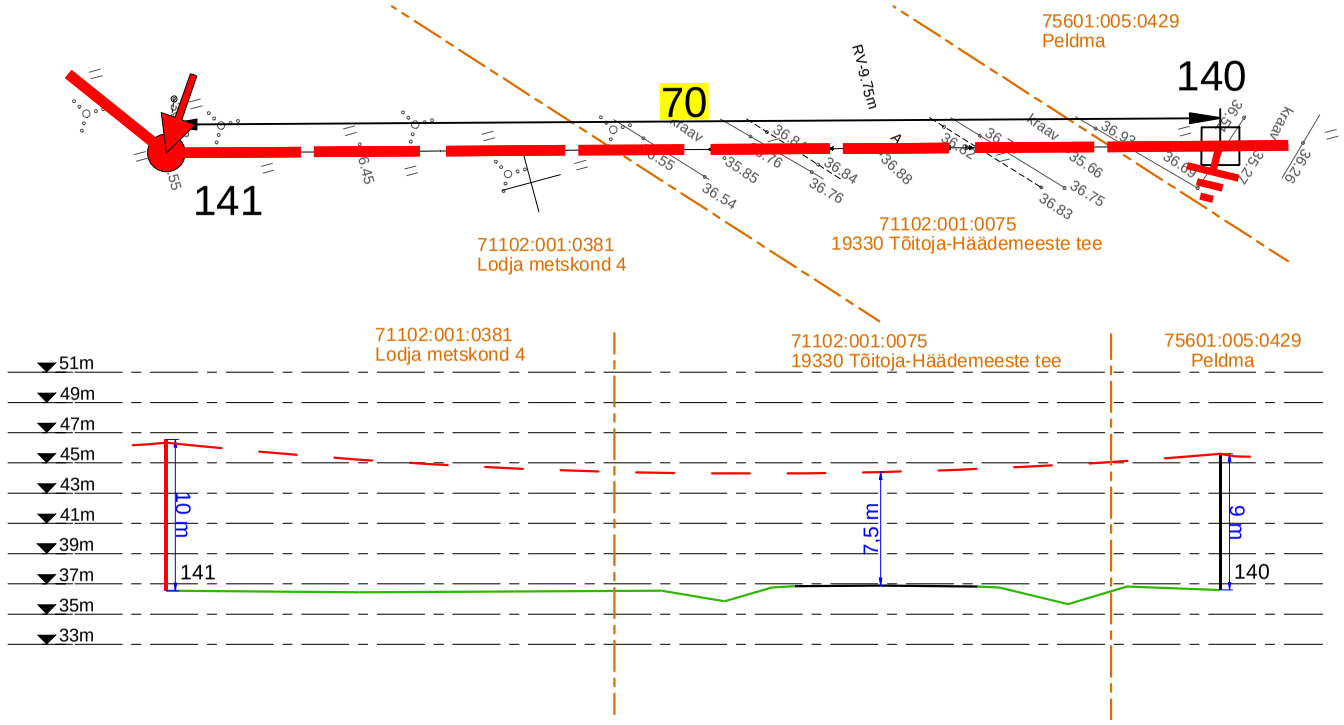


Ristmeväli RV-2. 10 kV õhuliini ristumine 0,4 kV õhuliiniga Kivimunga kinnistul

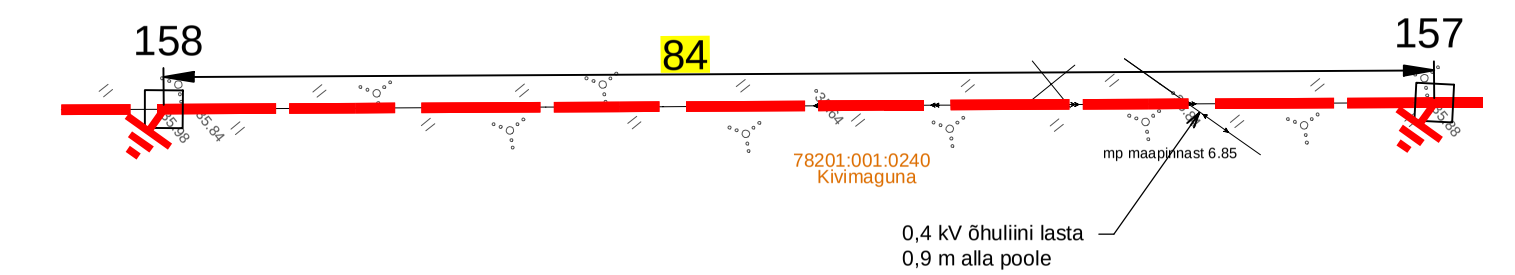

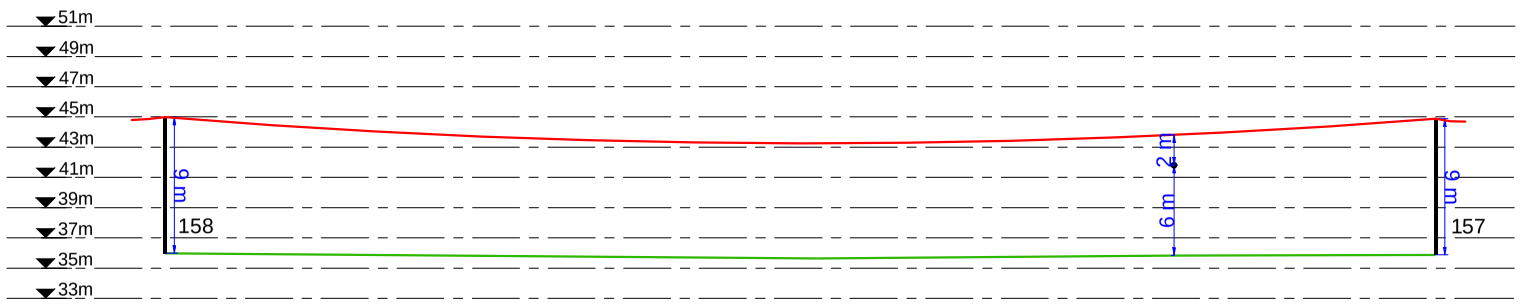


Ristmeväli RV-3. 10 kV õhuliini ristumine 0,4 kV õhuliiniga Üleoja kinnistul

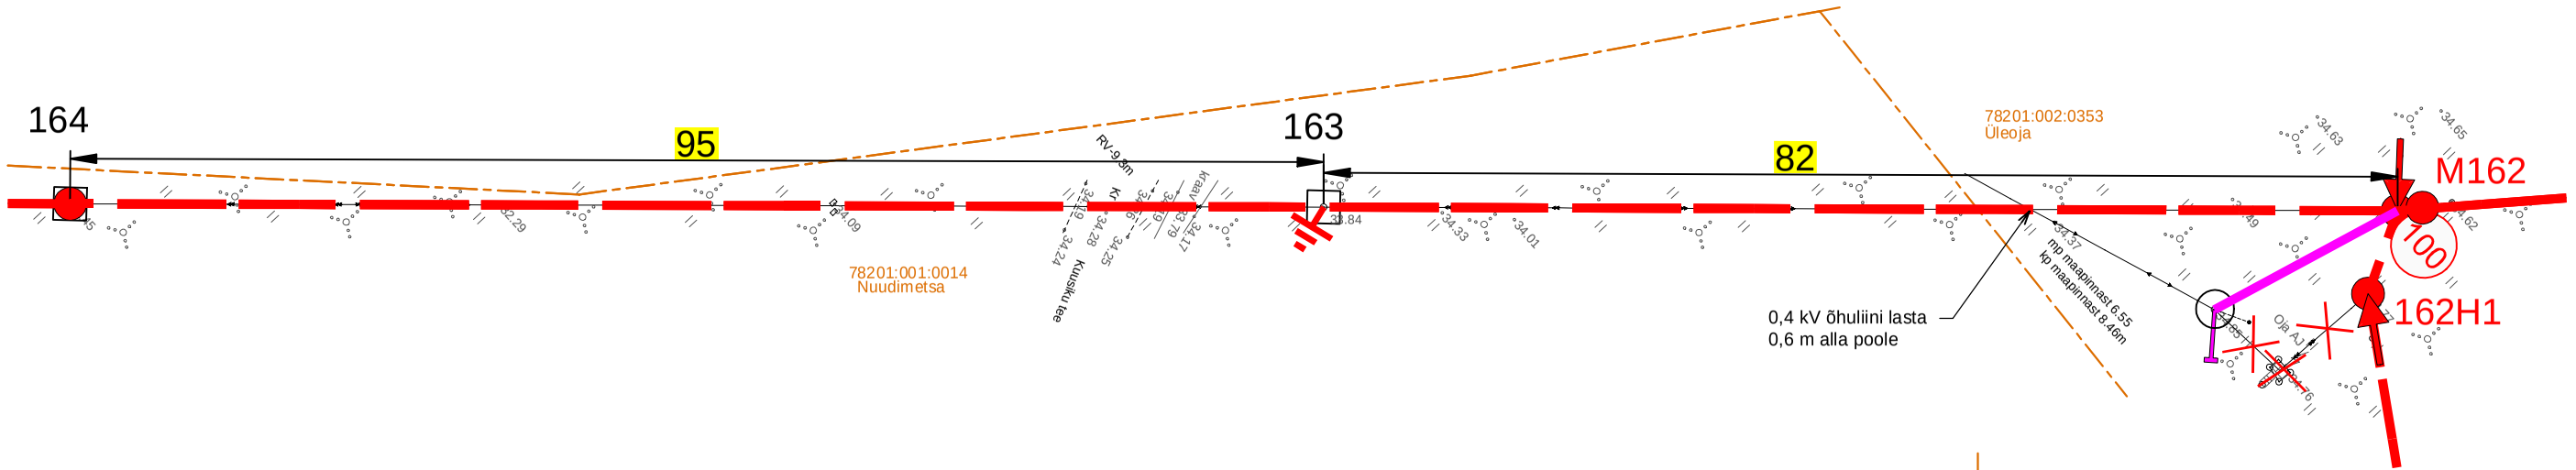


Projekt: **Kilingi-Nõmme - Asuja fiidri rekonstrueerimine II etapp (119-243) Saarde vald Pärnu maakond**					Tellija: **Elektrilevi OÜ**	
LEONHARD WEISS E-post estonia@leonhard-weiss.com Telefon +372 601 2285 Registrikood 12083348 EL10665798-0001	Joonis: **Ristmeväljad RV-1 kuni RV-3**				Joonise nr: **IP9116-E2-4**	
	Projekteeris	**Kaupo Maaten**		11.2026	5127053	Mõõtkava
	Kontrollis	**Aap Erik**			5309 0199	Staadium: Tööprojekt
	Projektijuht					Keel: EST; Leht: 1; Lehti: 7

Ristmeväli RV-4. 10 kV õhuliini ristumine Ura jõega

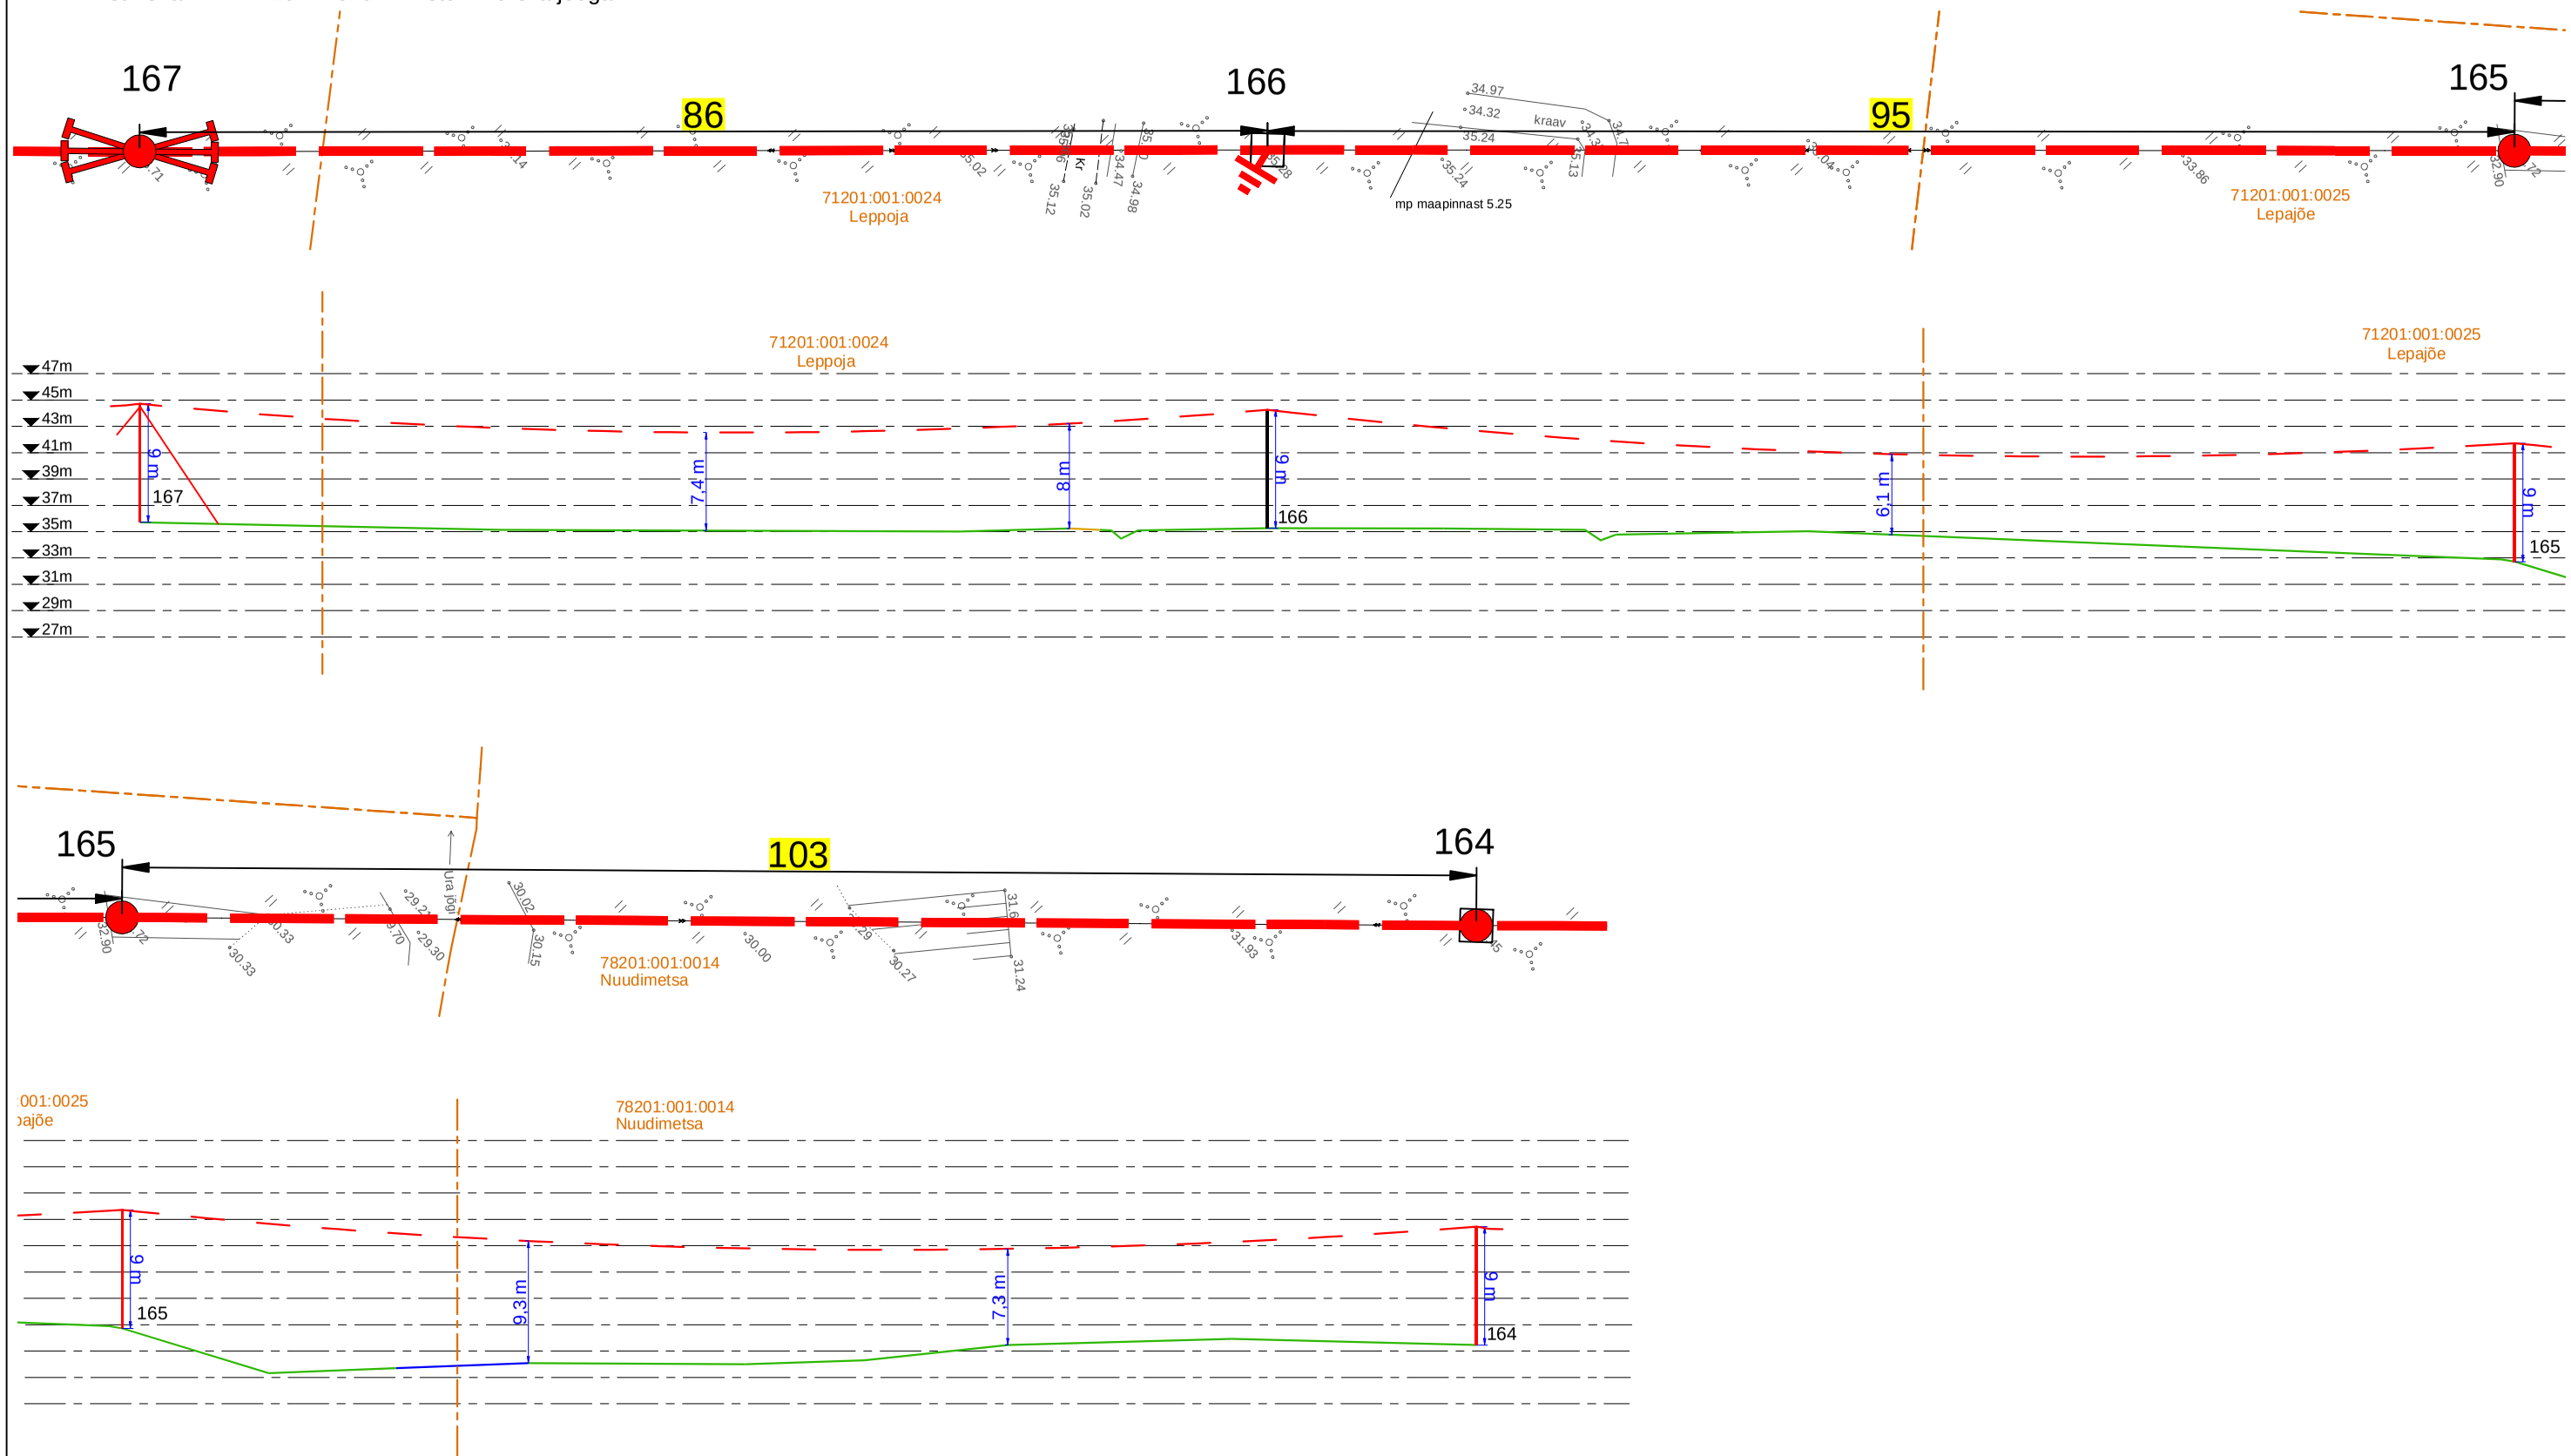


Projekt: **Kilingi-Nõmme - Asuja fiidri rekonstrueerimine II etapp (119-243) Saarde vald Pärnu maakond**					Tellija: **Elektrilevi OÜ**	
LEONHARD WEISS E-post estonia@leonhard-weiss.com Telefon +372 601 2285 Registrikood 12083348 EL10665798-0001	Joonis: **Ristmeväli RV-4**				Joonise nr: **IP9116-E2-4**	
Projekteeris	**Kaupo Maaten**		11.2026	5127053	Mõõtkava	
Kontrollis	**Aap Erik**			5309 0199	Staadium	Tööprojekt
Projektijuht					Keel: EST	Leht: 2 / Lehti: 7


Ristmeväli RV-5. 10 kV õhuliini ristumine 19330 teega km 6,75-6,87

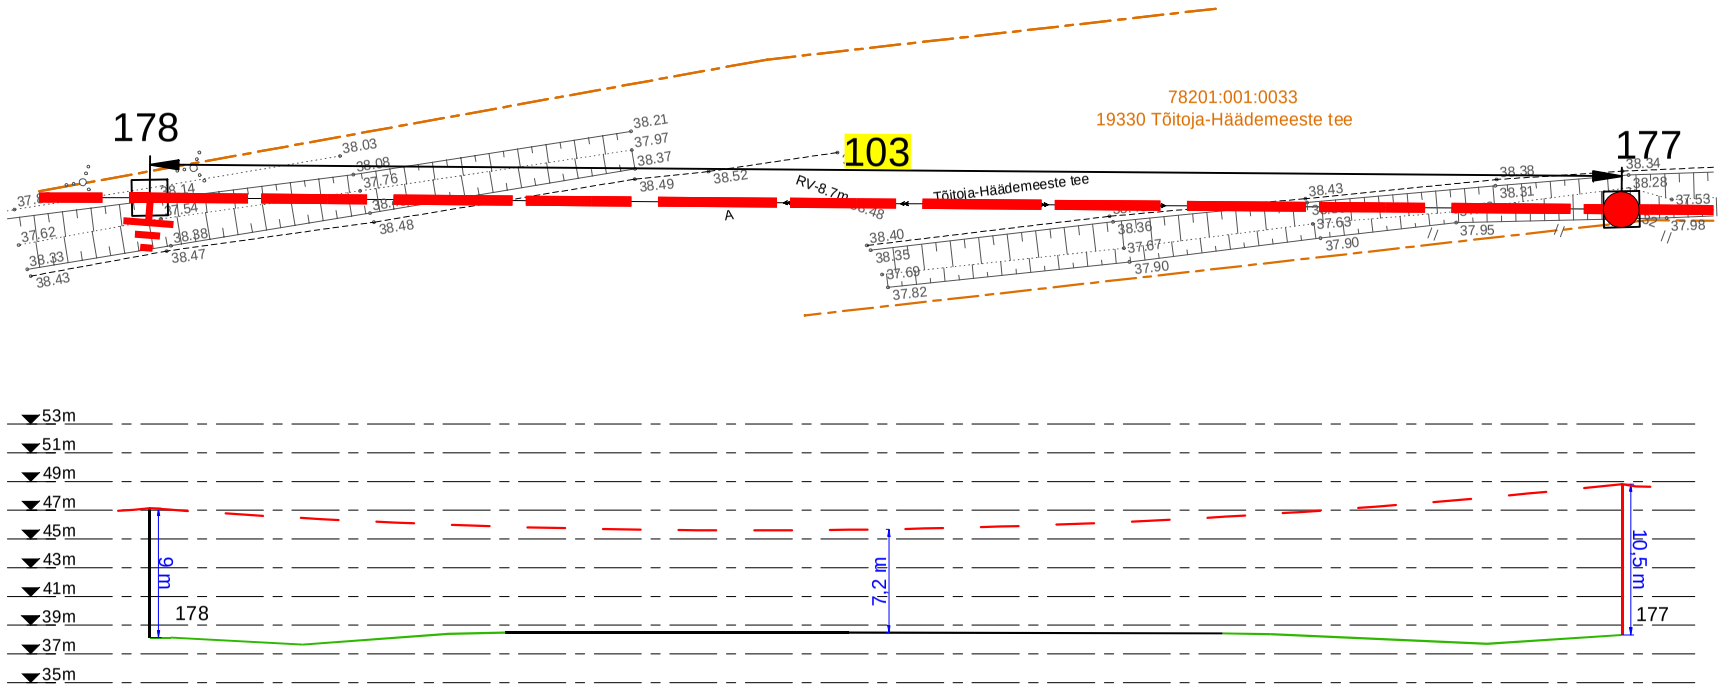


Ristmeväli RV-6. 10 kV õhuliini ristumine teega Vana-Peiaru kinnistul

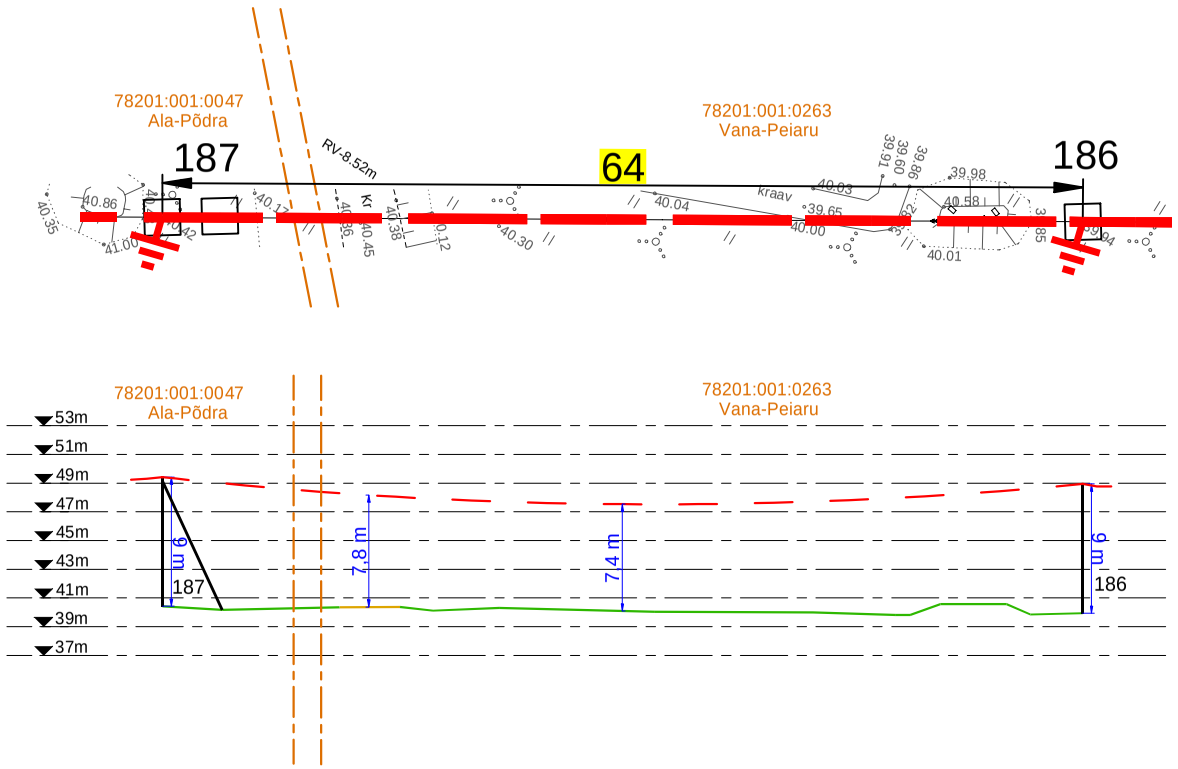

Ristmeväli RV-7. 10 kV õhuliini ristumine teega Sauli kinnistul

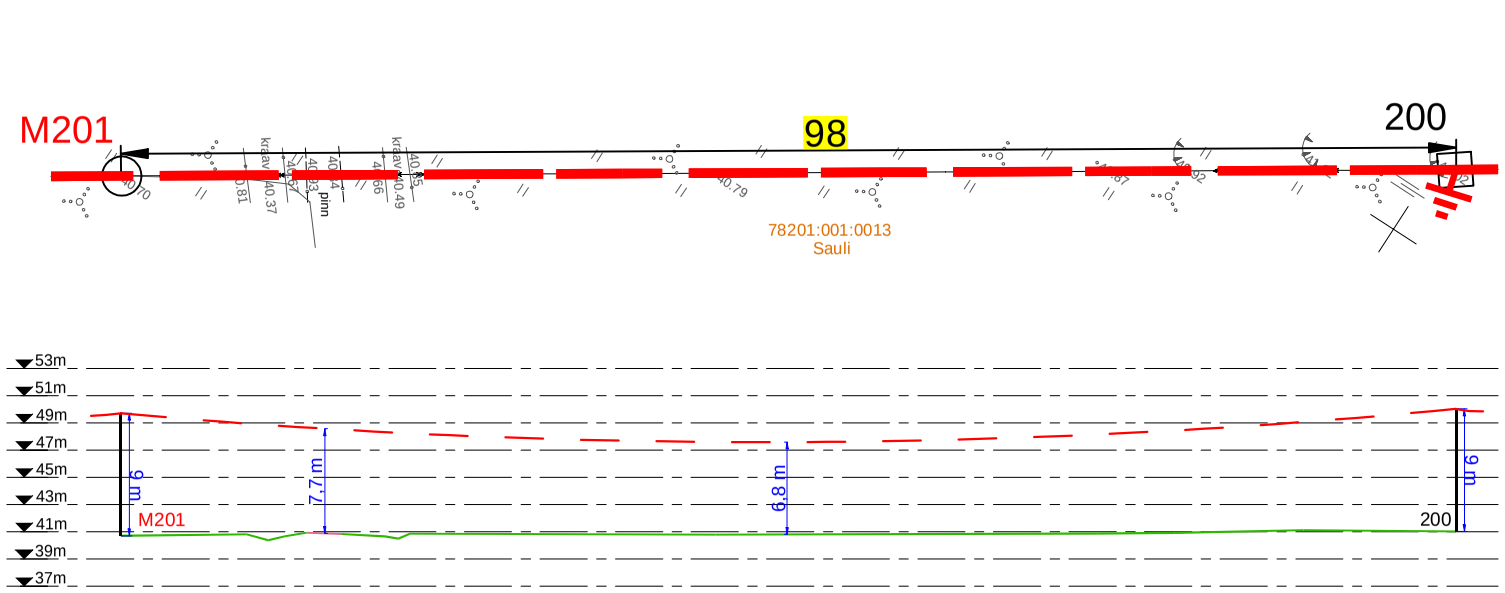


Ristmeväli RV-8. 10 kV õhuliini ristumine teega Sepa kinnistul

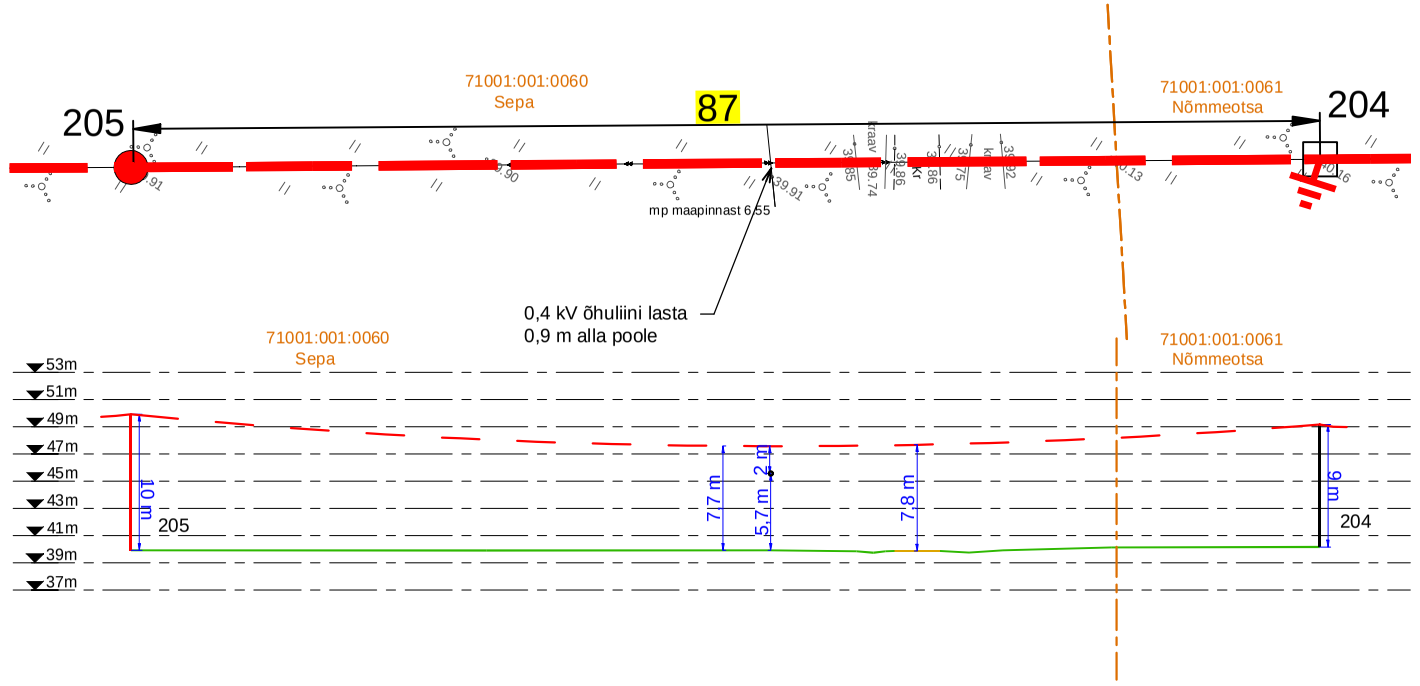


Projekt: **Kilingi-Nõmme - Asuja fiidri rekonstrueerimine II etapp (119-243) Saarde vald Pärnu maakond**					Tellija: **Elektrilevi OÜ**	
LEONHARD WEISS E-post estonia@leonhard-weiss.com Telefon +372 601 2285 Registrikood 12083348 EL10665798-0001	Joonis: **Ristmeväljad RV-5 kuni RV-8**				Joonise nr: **IP9116-E2-4**	
	Projekteeris	**Kaupo Maaten**		11.2026	5127053	Mõõtkava
	Kontrollis	**Aap Erik**			5309 0199	Staadium: Tööprojekt
	Projektijuht					Keel: EST; Leht: 3; Lehti: 7


Ristmeväli RV-9. 10 kV õhuliini ristumine 19330 teega km 9,50

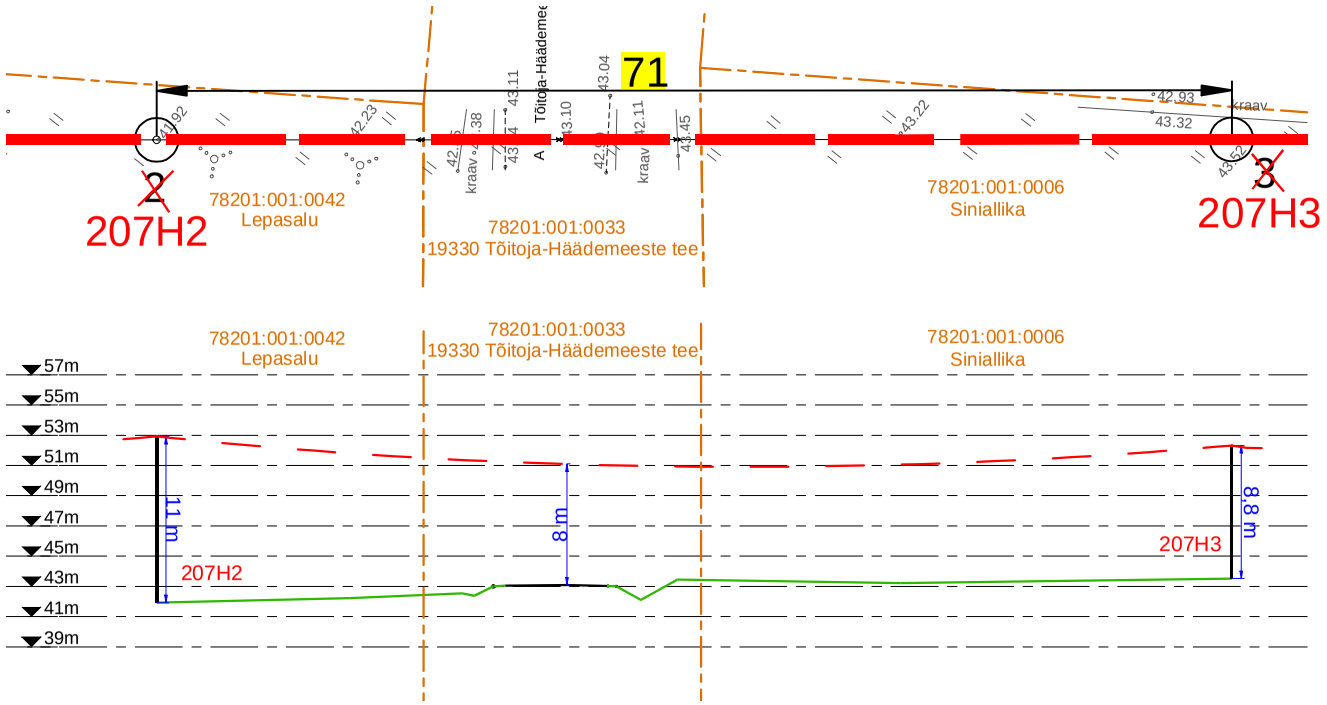

Ristmeväli RV-10. 10 kV õhuliini ristumine teega Väike-Nõmmiku kinnistul

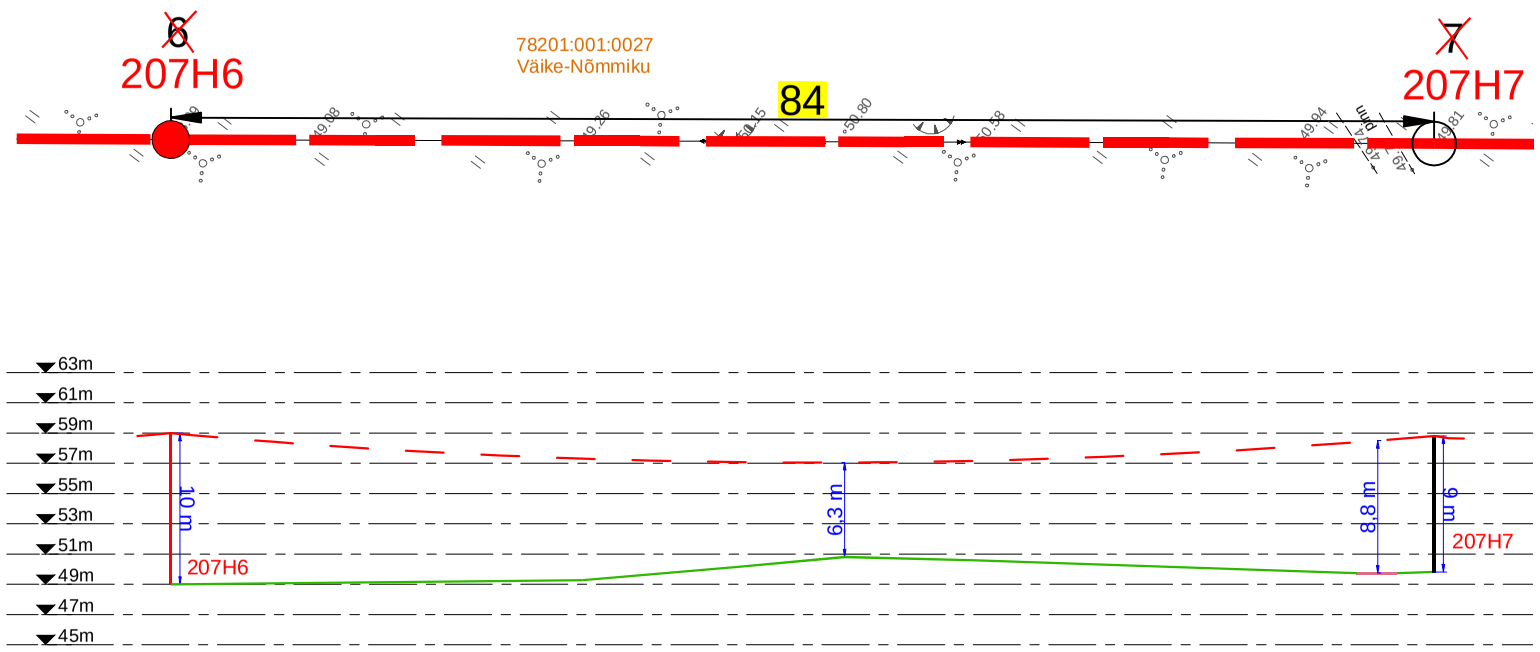



Ristmeväli RV-11. 10 kV õhuliini ristumine teega Laiksaare metskond 18 kinnistul

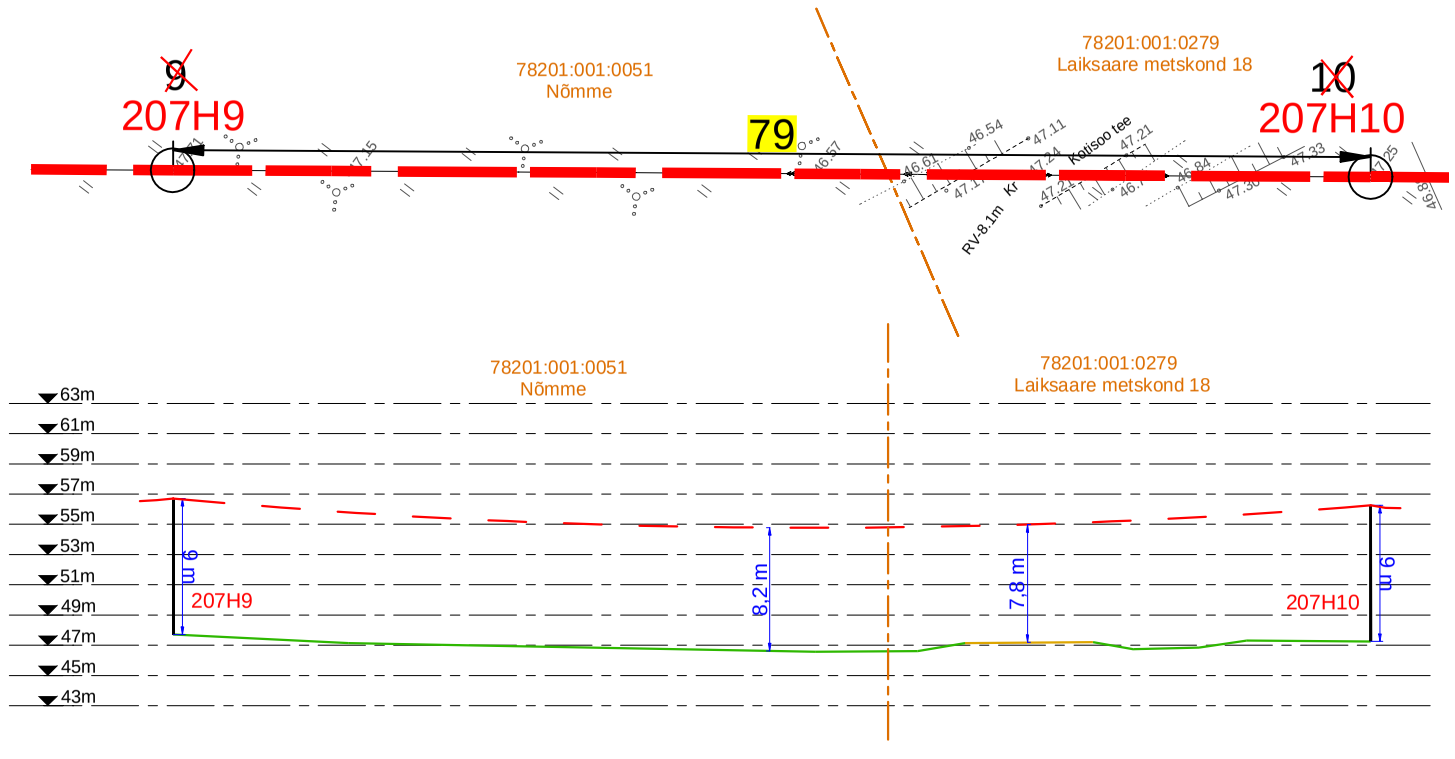


Projekt: **Kilingi-Nõmme - Asuja fiidri rekonstrueerimine II etapp (119-243) Saarde vald Pärnu maakond**					Tellija: **Elektrilevi OÜ**		
LEONHARD WEISS E-post estonia@leonhard-weiss.com Telefon +372 601 2285 Registrikood 12083348 EL10665798-0001	Joonis: **Ristmeväljad RV-9 kuni RV-11**				Joonise nr: **IP9116-E2-4**		
Projekteeris	**Kaupo Maaten**		11.2026	5127053	Mõõtkava		
Kontrollis	**Aap Erik**			5309 0199	Staadium	Tööprojekt	
Projektijuht					Keel: EST	Leht: 4	Lehti: 7


Ristmeväli RV-12. 10 kV õhuliini ristumine teega Rõõmusoo kinnistul

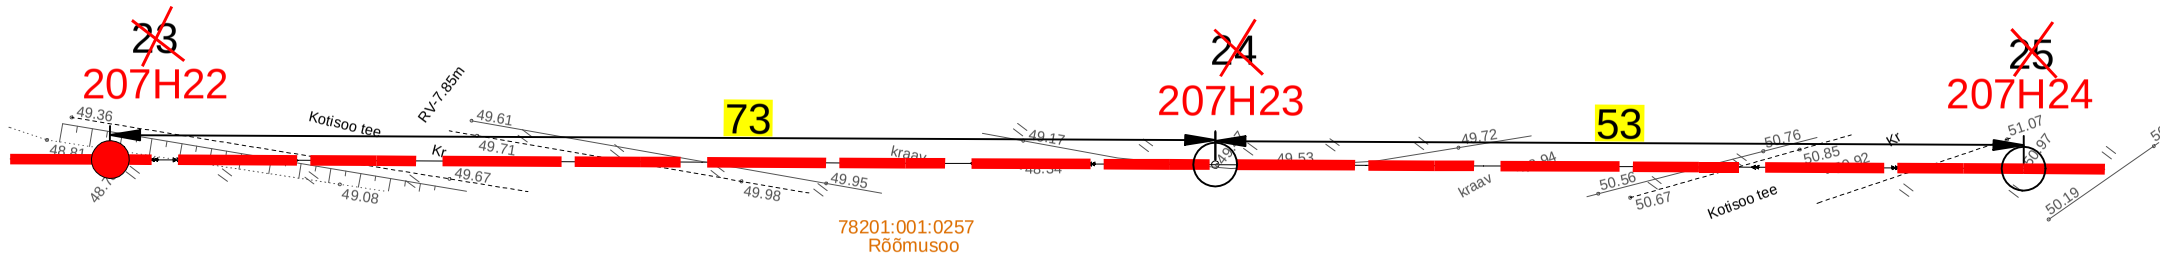

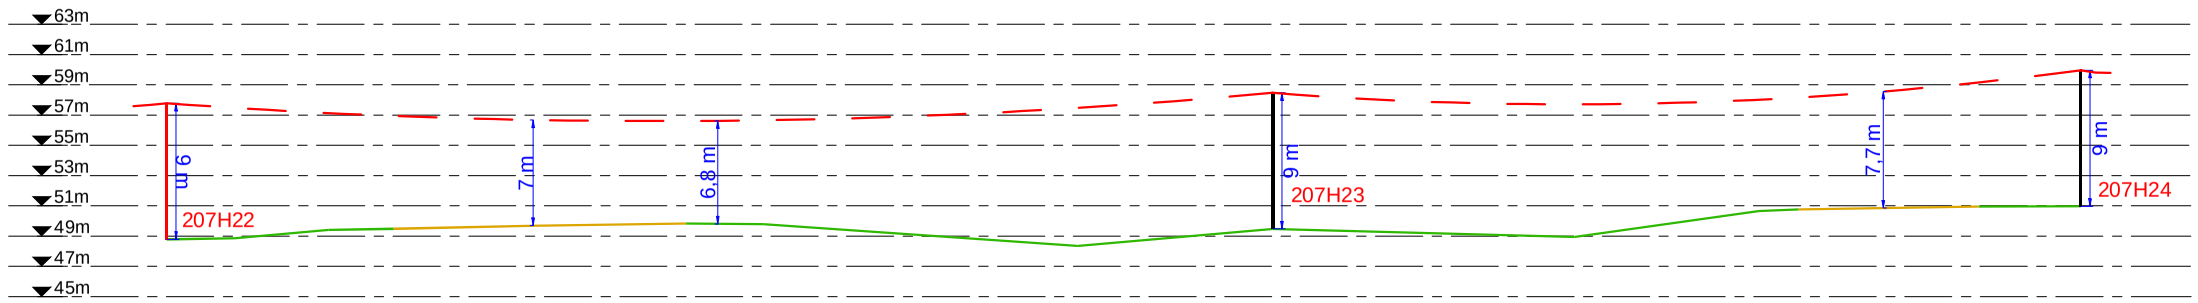



Ristmeväli RV-13. 10 kV õhuliini ristumine 0,4 kV õhuliiniga Lepasalu kinnistul

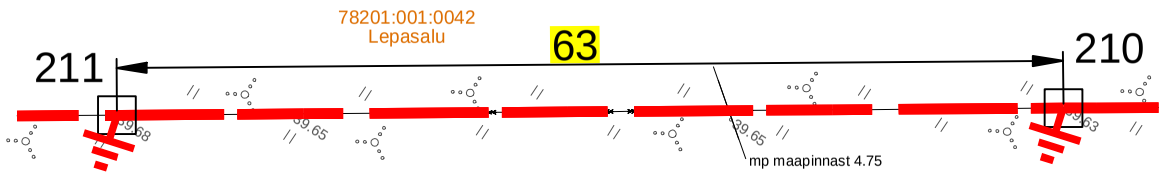

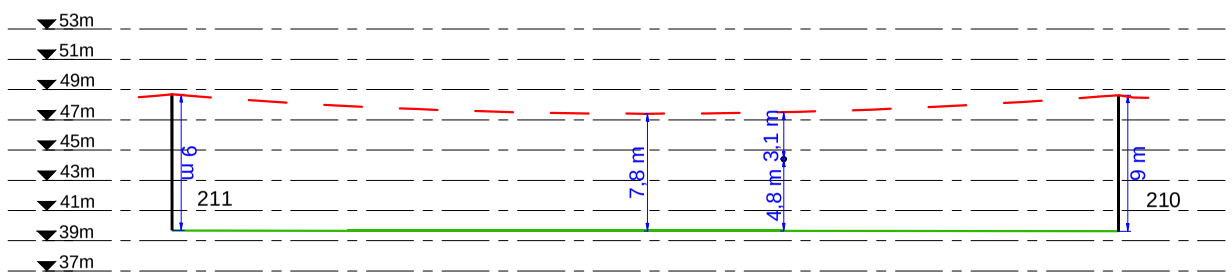


Ristmeväli RV-14. 10 kV õhuliini ristumine Junkru teega

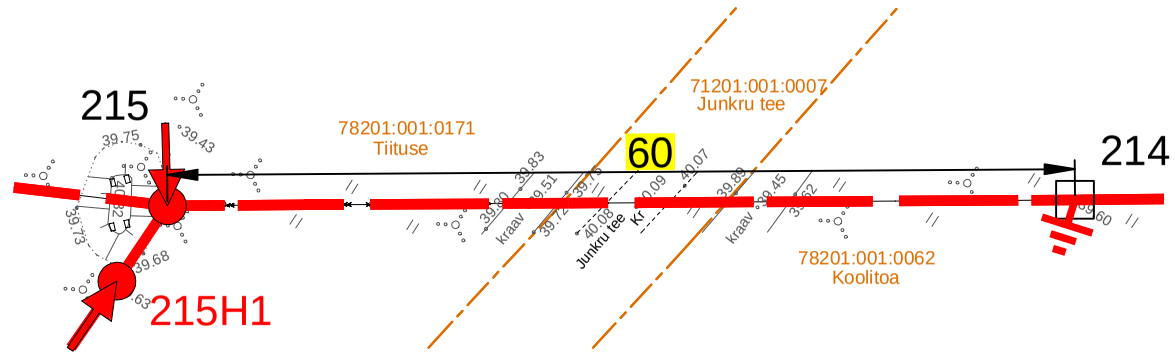

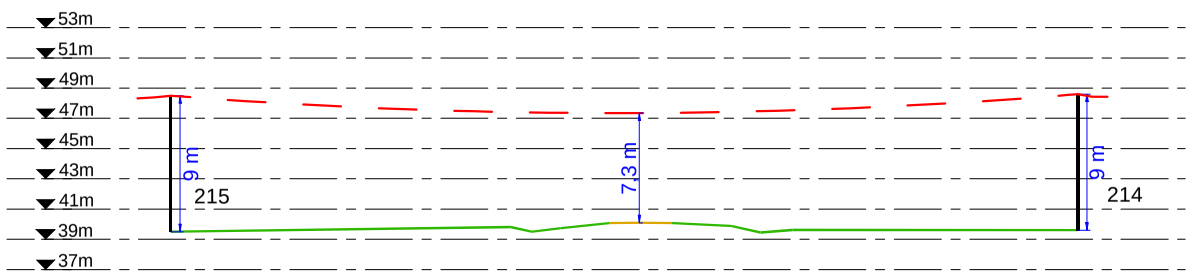


Projekt: **Kilingi-Nõmme - Asuja fiidri rekonstrueerimine II etapp (119-243) Saarde vald Pärnu maakond**					Tellija: **Elektrilevi OÜ**		
LEONHARD WEISS E-post estonia@leonhard-weiss.com Telefon +372 601 2285 Registrikood 12083348 EL10665798-0001	Joonis: **Ristmeväljad RV-12 kuni RV-14**				Joonise nr: **IP9116-E2-4**		
	Projekteeris	**Kaupo Maaten**		11.2026	5127053	Mõõtkava	
	Kontrollis	**Aap Erik**			5309 0199	Staadium	Tööprojekt
	Projektijuht					Keel: EST	Leht: 5 / Lehti: 7

Ristmeväli RV-15. 10 kV õhuliini ristumine Junkru teega

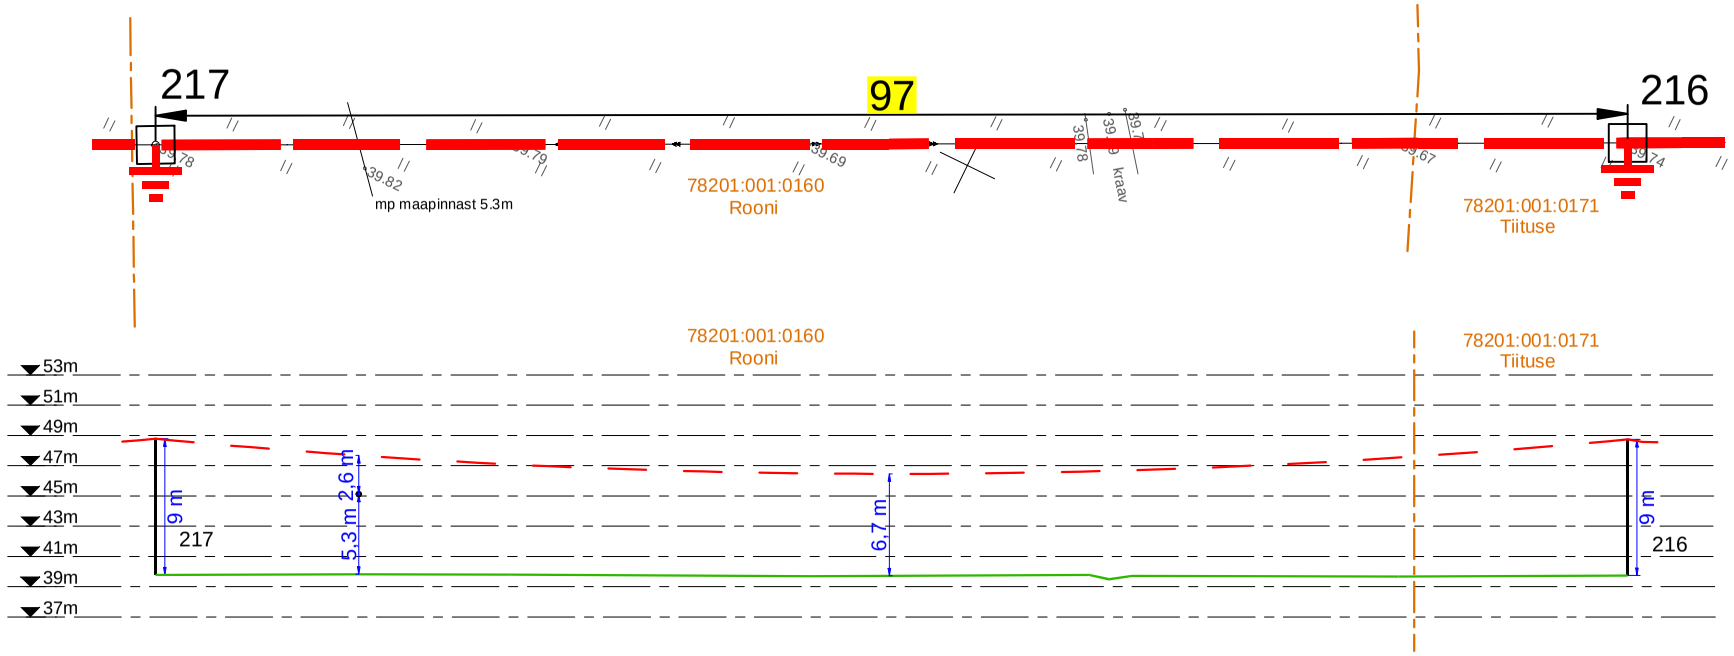


Ristmeväli RV-16. 10 kV õhuliini ristumine kraaviga Riiamaa ja Kivisöödi kinnistutel

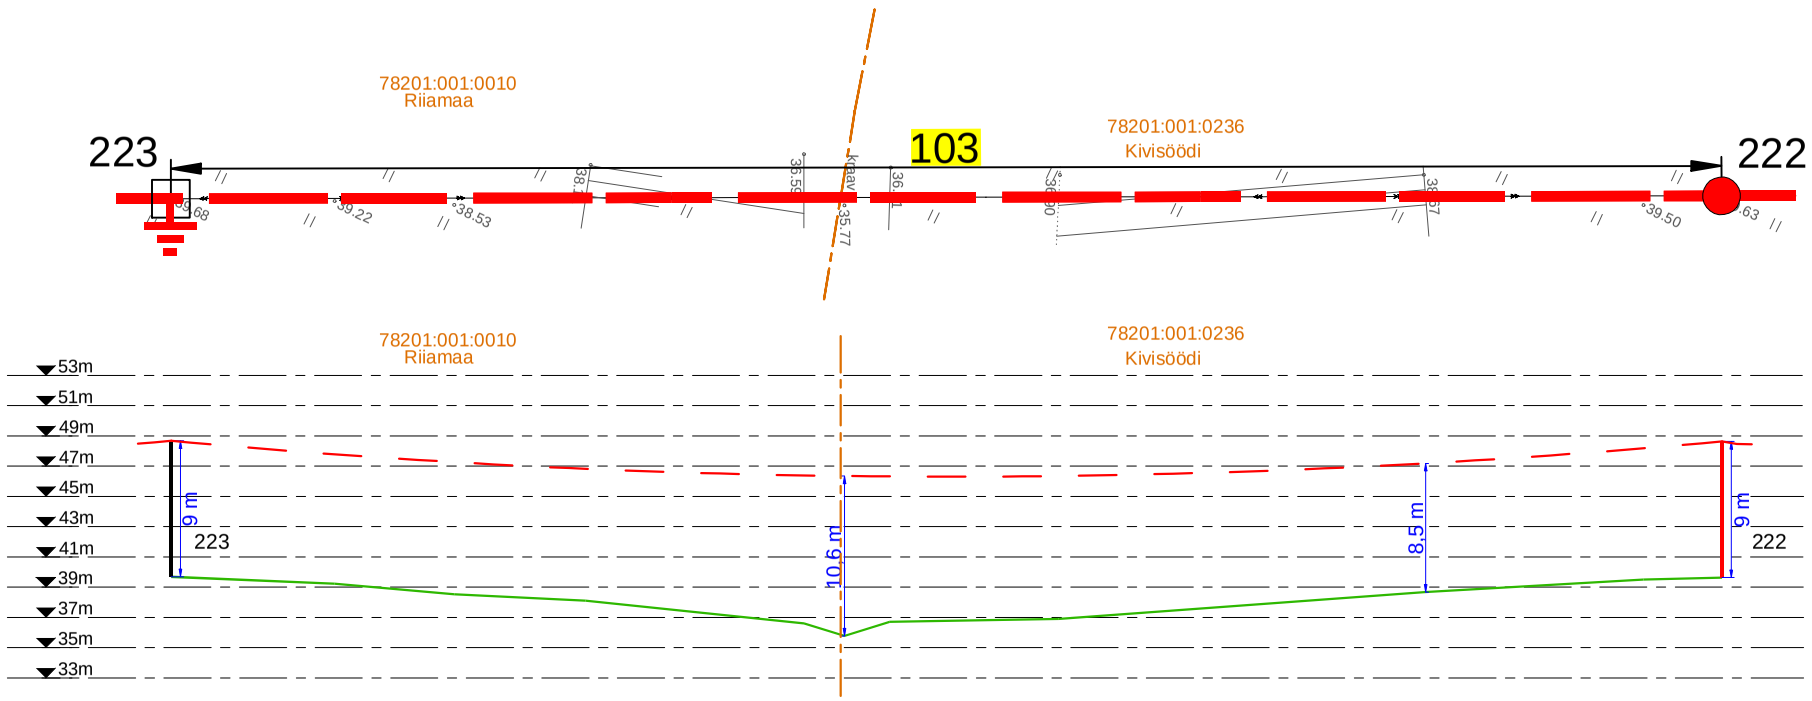


Projekt: **Kilingi-Nõmme - Asuja fiidri rekonstrueerimine II etapp (119-243) Saarde vald Pärnu maakond**					Tellija: **Elektrilevi OÜ**	
LEONHARD WEISS E-post estonia@leonhard-weiss.com Telefon +372 601 2285 Registrikood 12083348 EL10665798-0001	Joonis: **Ristmeväljad RV-15 ja RV-16**				Joonise nr: **IP9116-E2-4**	
	Projekteeris	**Kaupo Maaten**		11.2026	5127053	Mõõtkava
	Kontrollis	**Aap Erik**			5309 0199	Staadium: Tööprojekt
	Projektijuht					Keel: EST; Leht: 6; Lehti: 7


Ristmeväli RV-17. 10 kV õhuliini ristumine Asuja-Kaalu teega

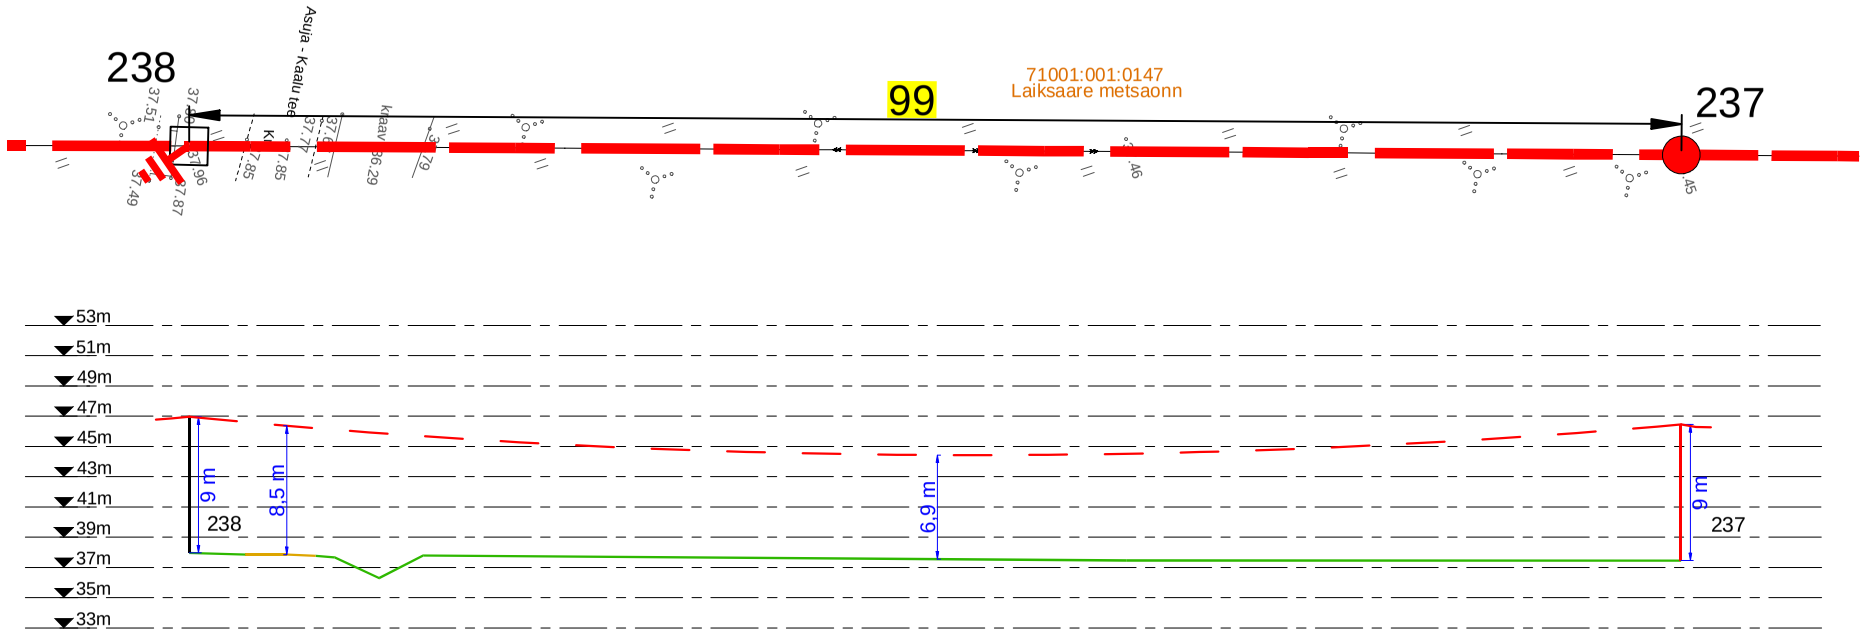

Ristmeväli RV-18. 10 kV õhuliini ristumine Rannametsa jõega

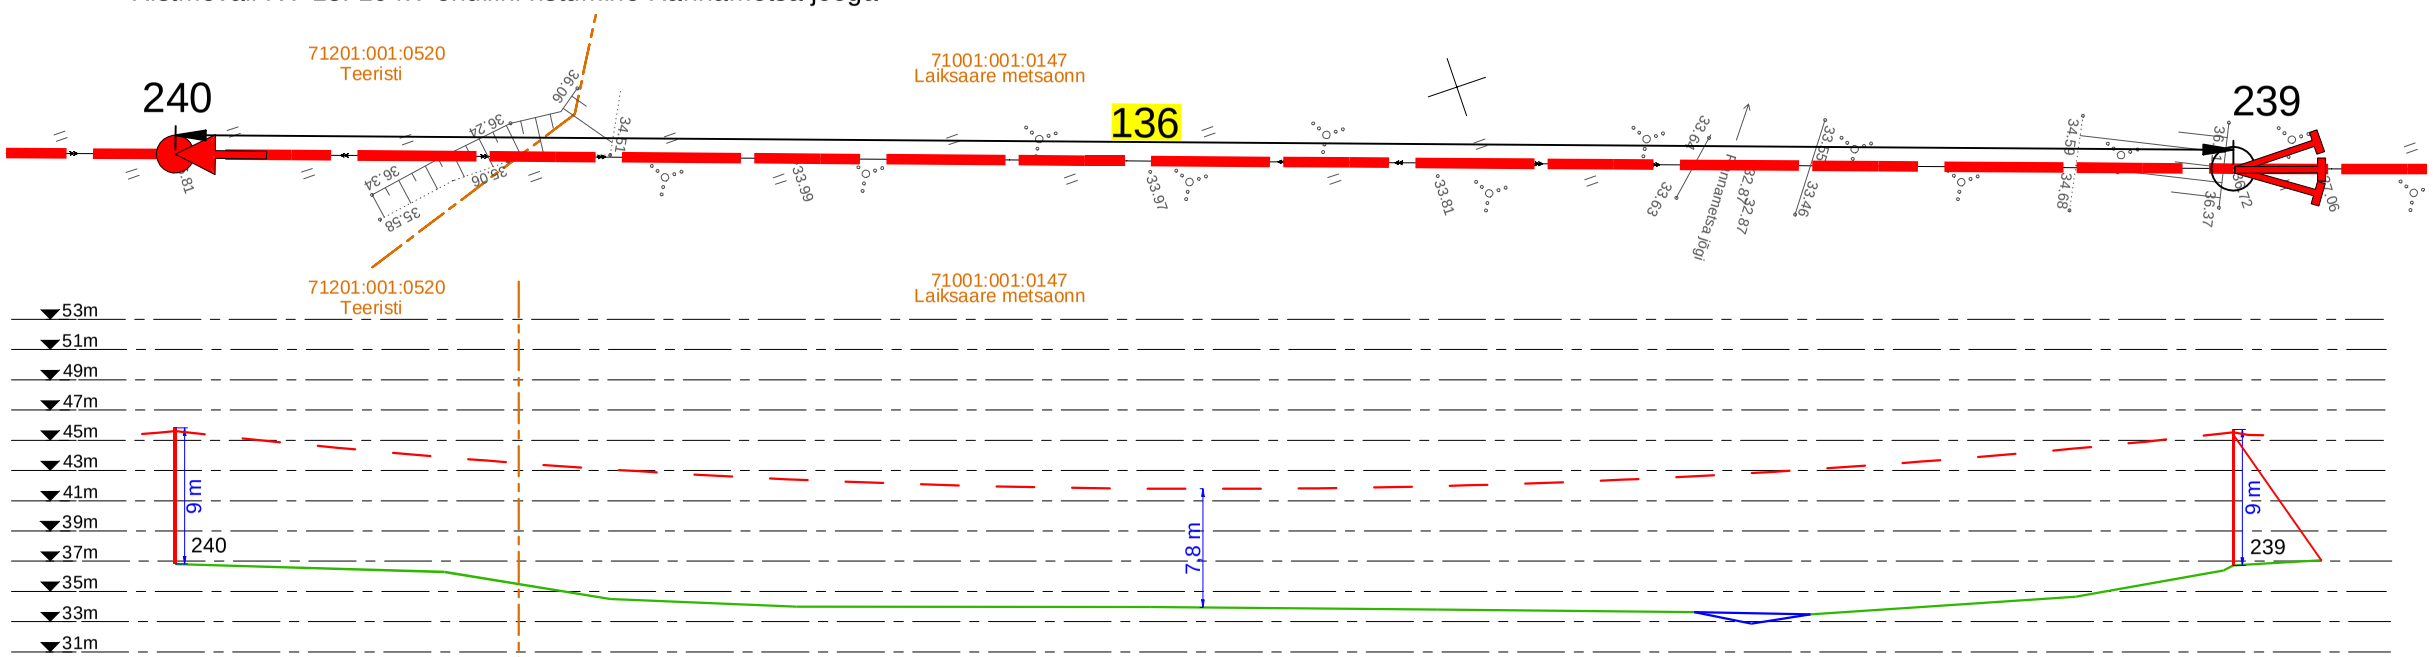

Ristmeväli RV-19. 10 kV õhuliini ristumine 19330 teega km 12,86

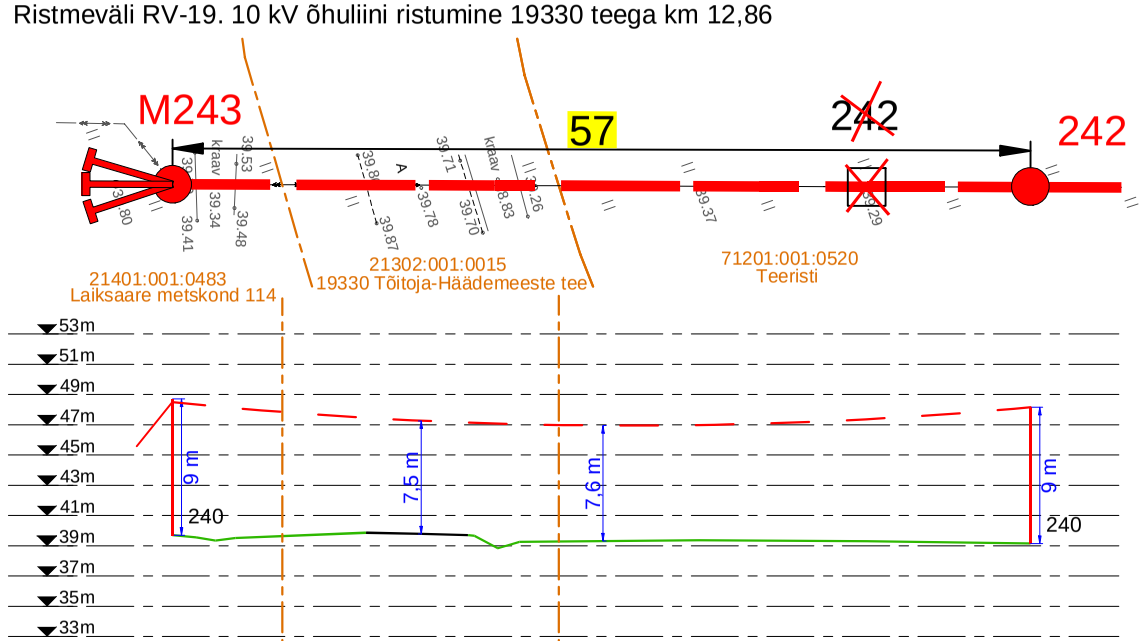

Projekt: **Kilingi-Nõmme - Asuja fiidri rekonstrueerimine II etapp (119-243) Saarde vald Pärnu maakond**					Tellija: **Elektrilevi OÜ**	
LEONHARD WEISS E-post estonia@leonhard-weiss.com Telefon +372 601 2285 Registrikood 12083348 EL10665798-0001	Joonis: **Ristmeväljad RV-17 kuni RV-19**				Joonise nr: **IP9116-E2-4**	
Projekteeris	**Kaupo Maaten**		11.2026	5127053	Mõõtkava	
Kontrollis	**Aap Erik**			5309 0199	Staadium	Tööprojekt
Projektijuht					Keel: EST	Leht: 7 / Lehti: 7