


Isikliku kasutusõiguse seadmise plaan

Jrk nr	IKÕ ala Pos nr (plaanil)	Kinnistu registriosa number	Katastriüksuse tunnus, nimi ja sihtotstarve;	Ala pindala ruutmeetrites m2
1.	Pos 1	3618850	89001:001:1806, 11250 Viimsi-Randvere tee L2, Transpordimaa 100%	182 m2

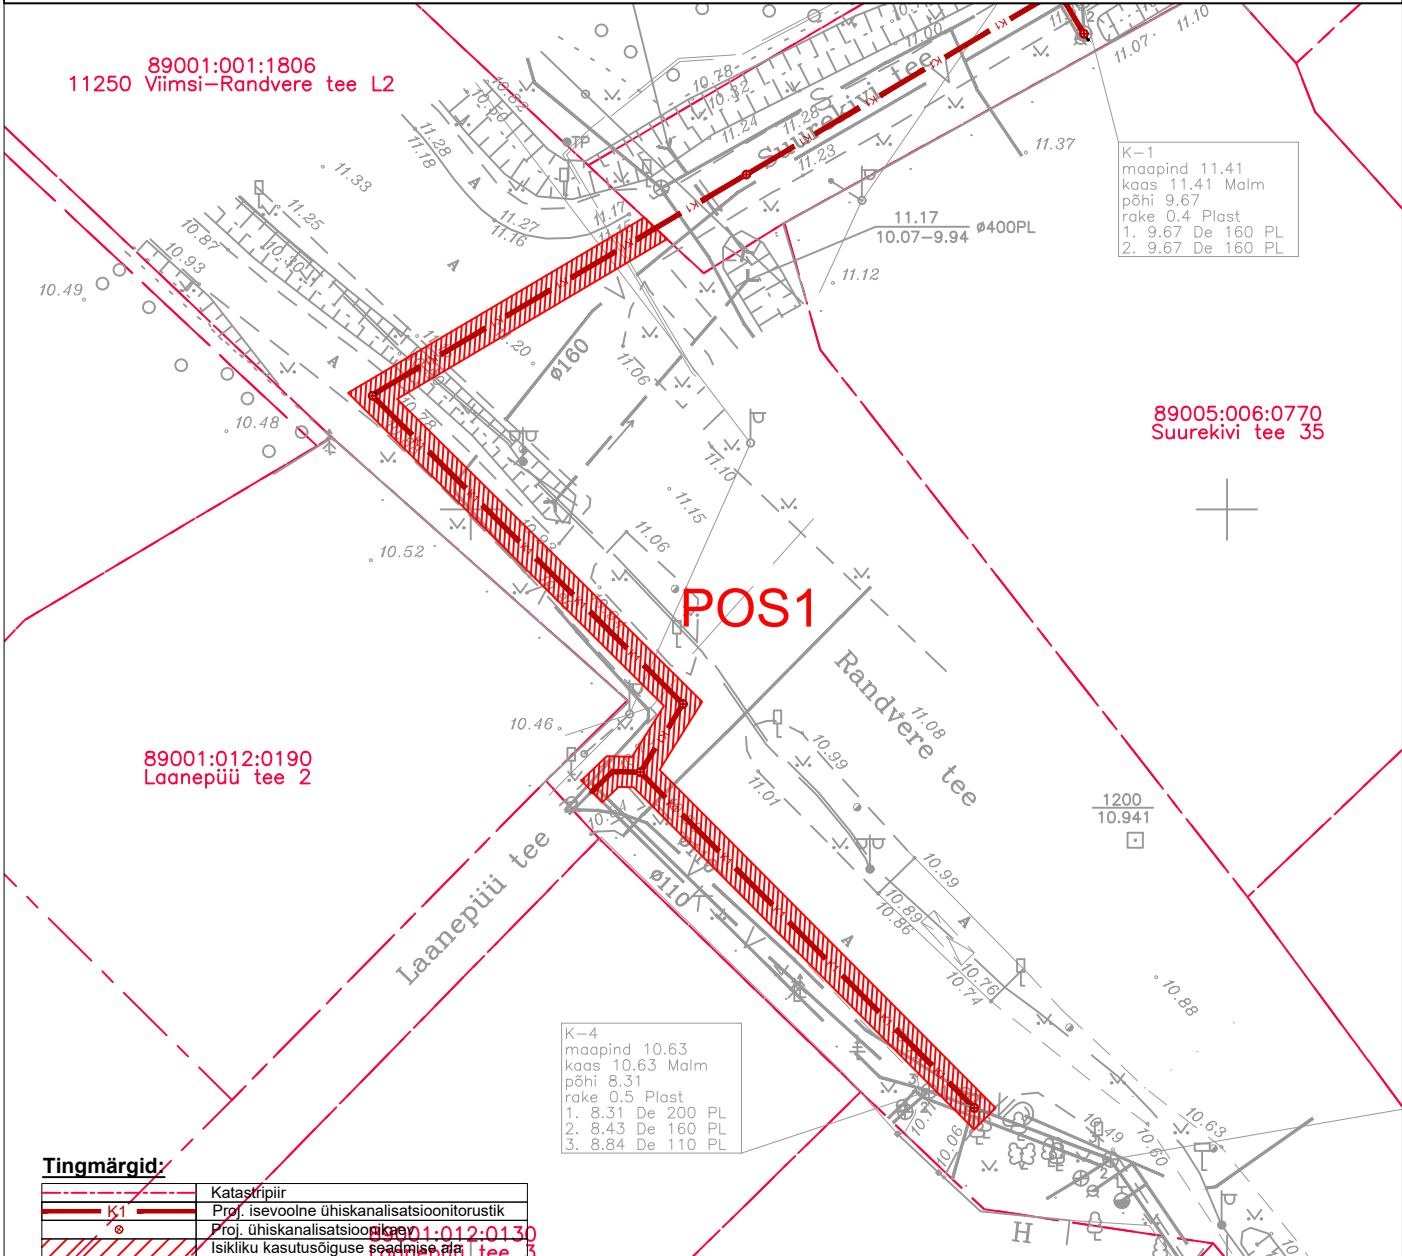

v03	Lahendus lõigus KK-5 kuni KK-9 muudetud.	20.12.2024			
v02	Torustiku asukoht muudetud.	27.08.2024			
Muudatuse nr	Muudatuse kirjeldus	Kuupäev			
<div> EEP004288</div> <div>AQUARE OÜ Reg.nr. 14785938 Ehitajate tee 110 Tallinn, Harjumaa Tel +372 5801 0491 aquare@aquare.ee</div>		Tellija: AS Viimsi Vesi			
		Töö nimetus: Suurekivi tee reoveekanaliseerimise rekonstrueerimine ja kraavi asendamine sademeveetoruga			
Koostas: Marko Raid		Joonise nimetus: Isikliku kasutusõiguse seadmise plaan (TRAM)			
Vastutav pädev isik: Marko Raid					
Lähtefaili nimetus: AQ24057_TP_v04_Suurekivi-VKV-BIND.dwg		Objekti aadress: Randvere küla, Viimsi vald, Harju maakond			
Projekti koostamise kuupäev: 06.05.2024	Väljatrükkimise kuupäev: 20.12.2024	Töö nr: AQ24057	Stadium: TP	Joonise nr: VKV-9-02	Mõõtkava: 1:500