


Isikliku kasutusõigusega seadmise plaan

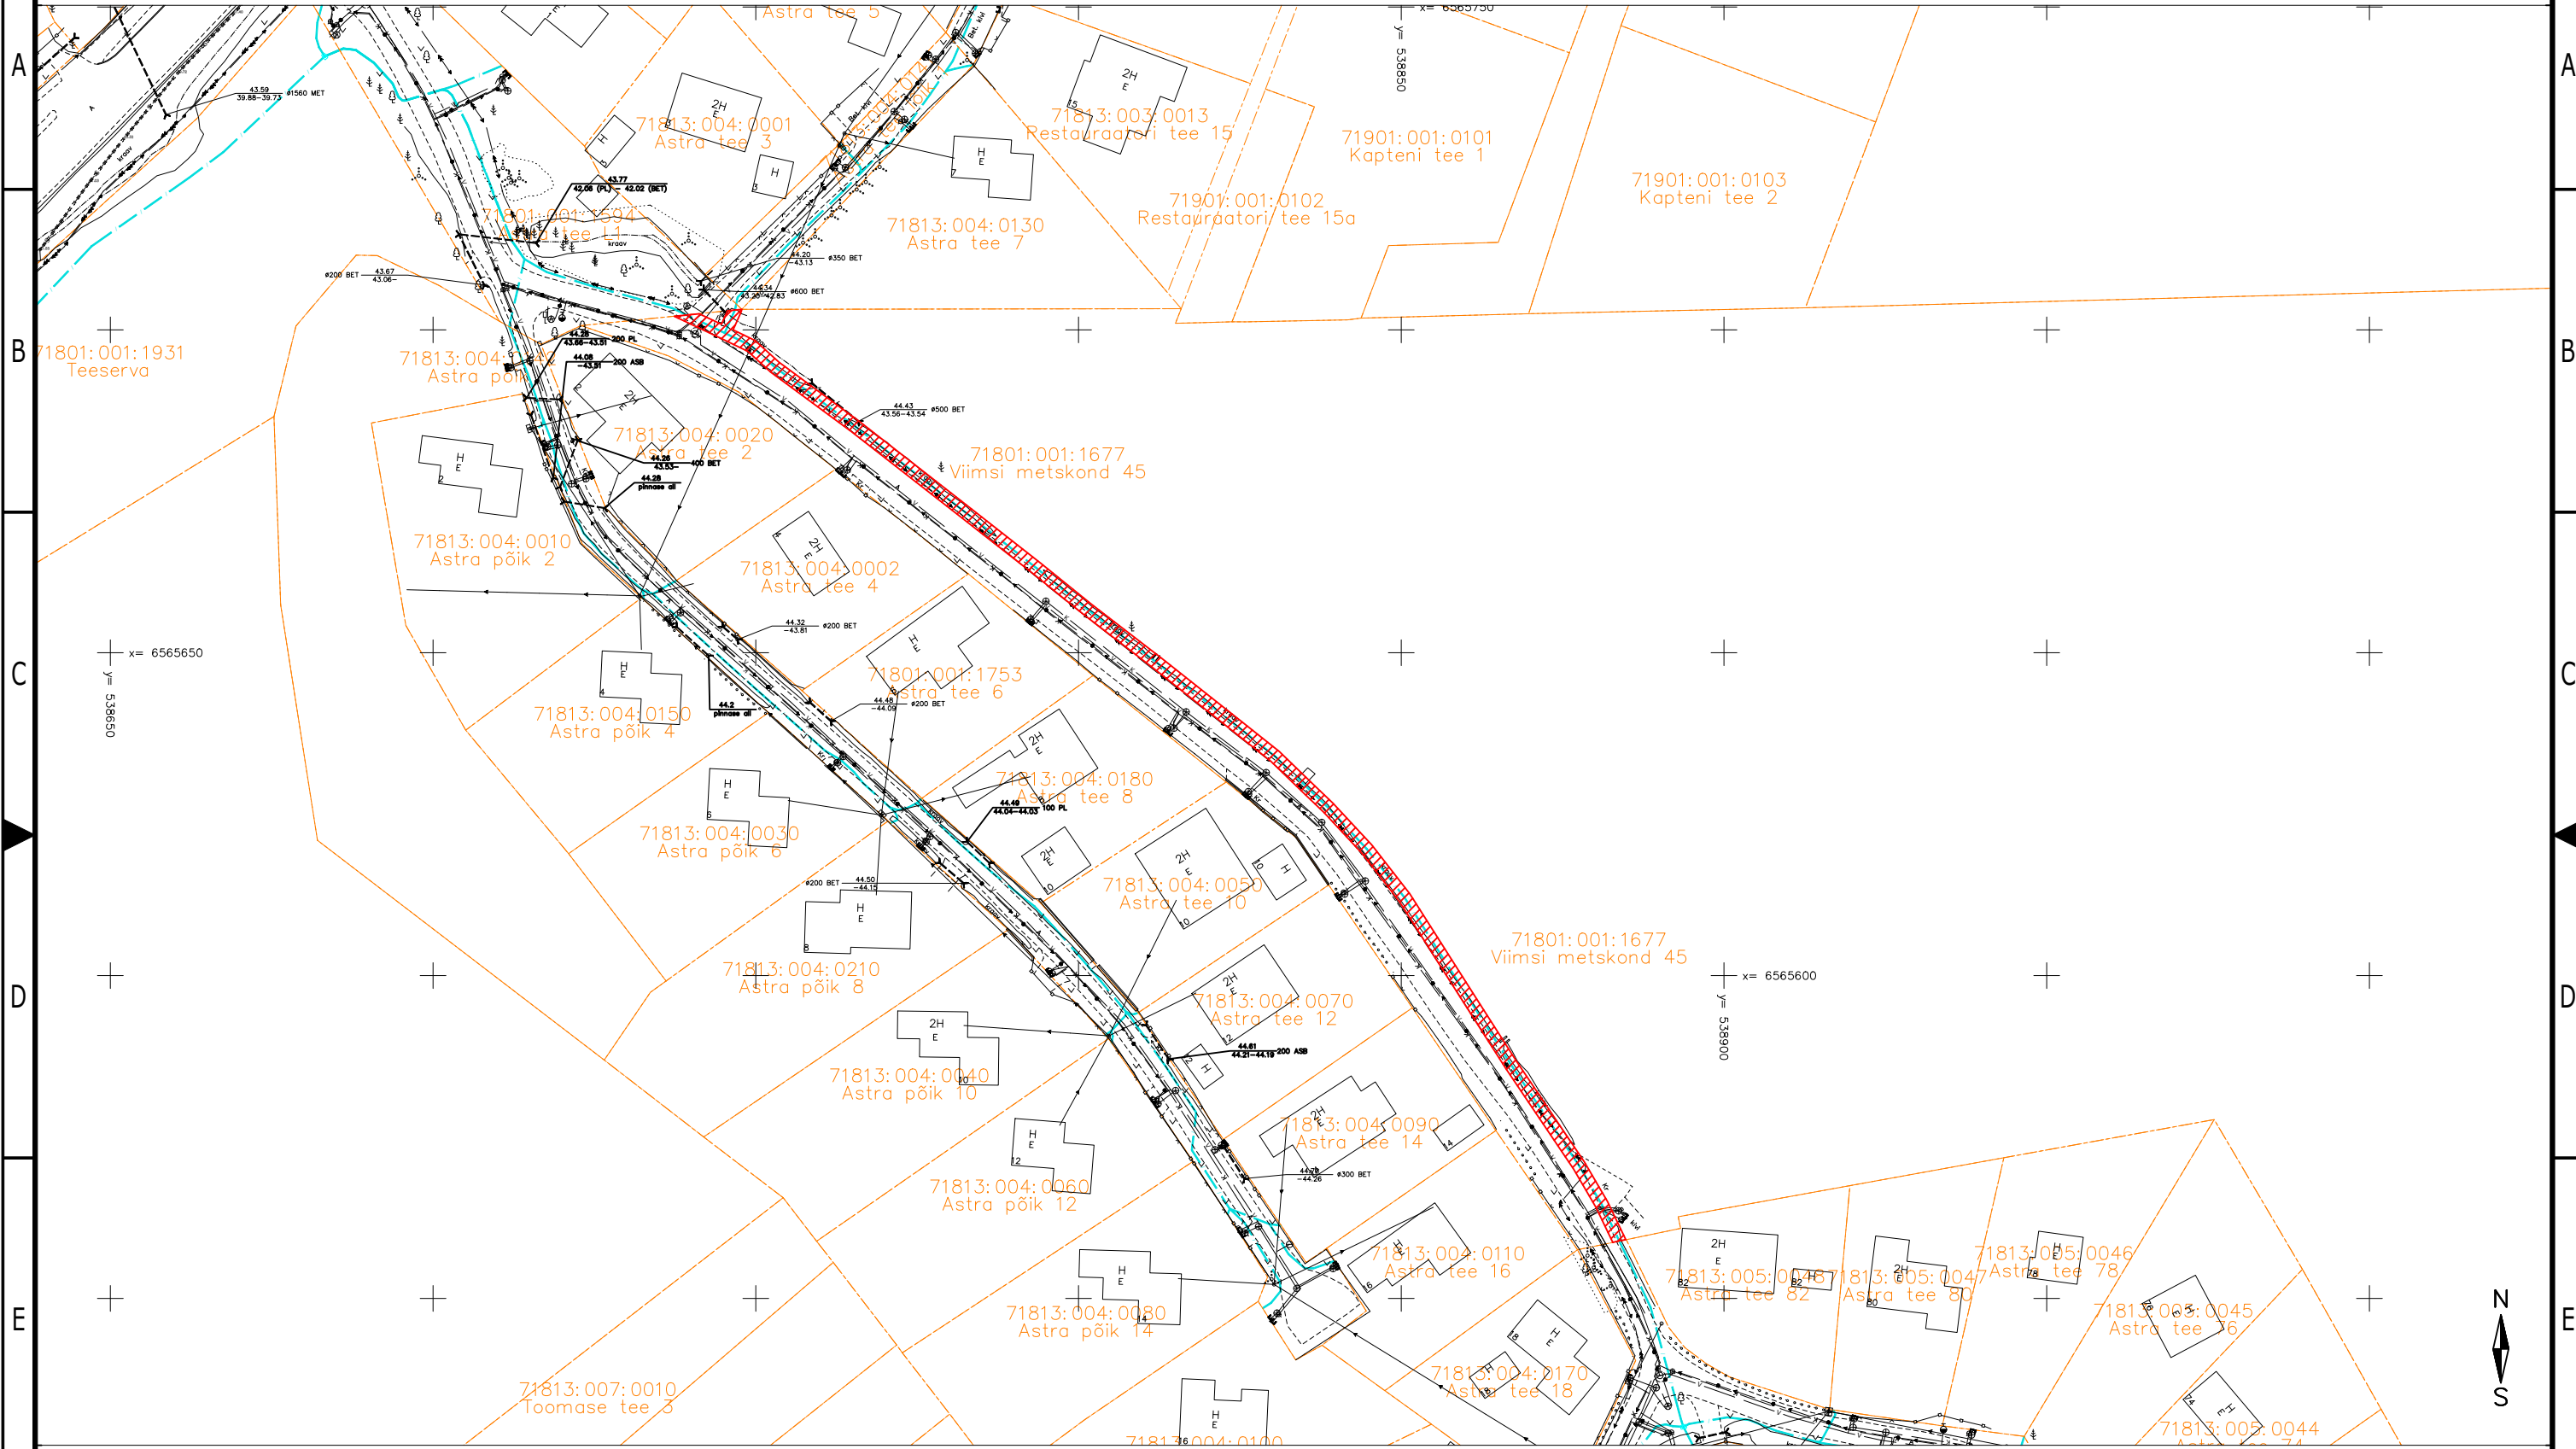

IKÕ ala Pos nr (plaanil) nr	Kinnistu registriosa number	Katastriüksuse tunnus, nimi ja sihtotstarve	Asukoht riigitee (nr ja nimi) suhtes (lõigu algus ja lõpp km)	Ala pindala ruutmeetrites (m²)	PARI ID
Pos 1	15266150	71801:001:1677 Viimsi metskond 45		419.3	1095429

Tingmärgid asendiplaanil:

IKÕ seadmise ala

Projekteeritud sidekanalisatsioon

Kinnistute piirid

Projekteeritud sidekaev

Plaani koostas : ITK Inseneribüroo OÜ

Töö nimetus : Roobuka küla sidetrassid

Aadress : Roobuka küla, Saku vald, Harju maakond

1) Kaitsevöönd sidekaabli korral 1m kummalegi poole äärmistest kaablitest.

2) Kaitsevöönd sidekaevu korral 2m kaevu seintest.

M: 1:1000