
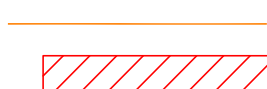


Talumiskohustuse ala plaan
Kuusalu vald Vahastu küla Kolga metskond 205 reg.osa nr 14631702
M 1:250

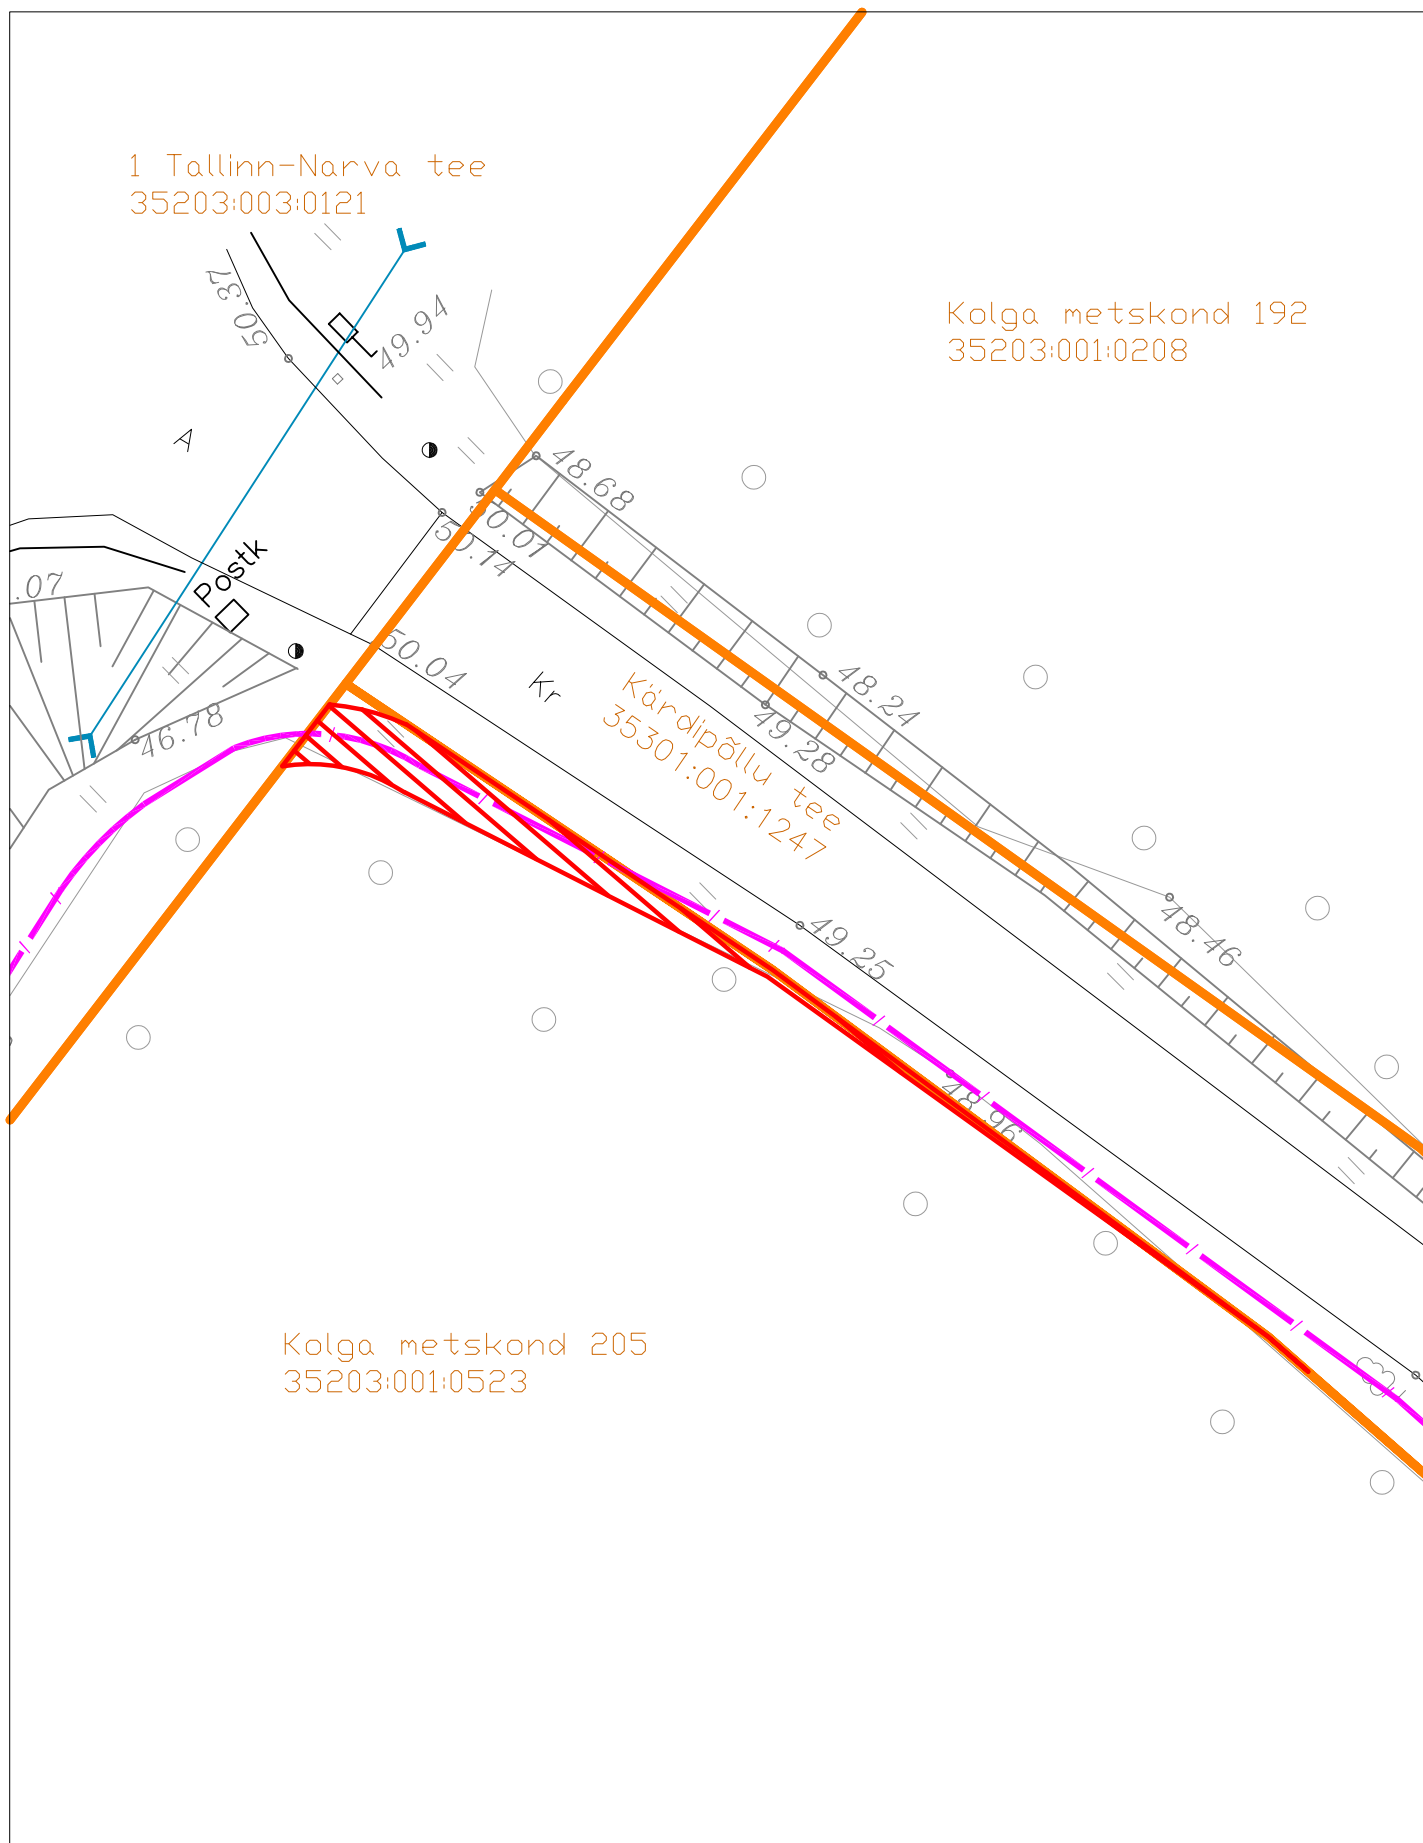


Kinnistu piir

Talumiskohustuse ala ca 26 m²

Trassi pikkus: ca 16 m

TINGMÄRGID ASENDIPLAANIL:

 

Projecteering side maakaabel