


Isikliku kasutusõiguse seadmise plaan

| IKÕ ala Pos nr (plaanil) | Kinnistu registriosa nr | Katastriüksuse tunnus, nimi ja sihtotstarve | IKÕ ala pindala ruutmeetrites m ² |
|-----------------------------|----------------------------|--|---|
| Pos 1 | 13686950 | 90101:001:0278; 21 Rakvere-Luige tee L3; Transpordimaa | 15 |

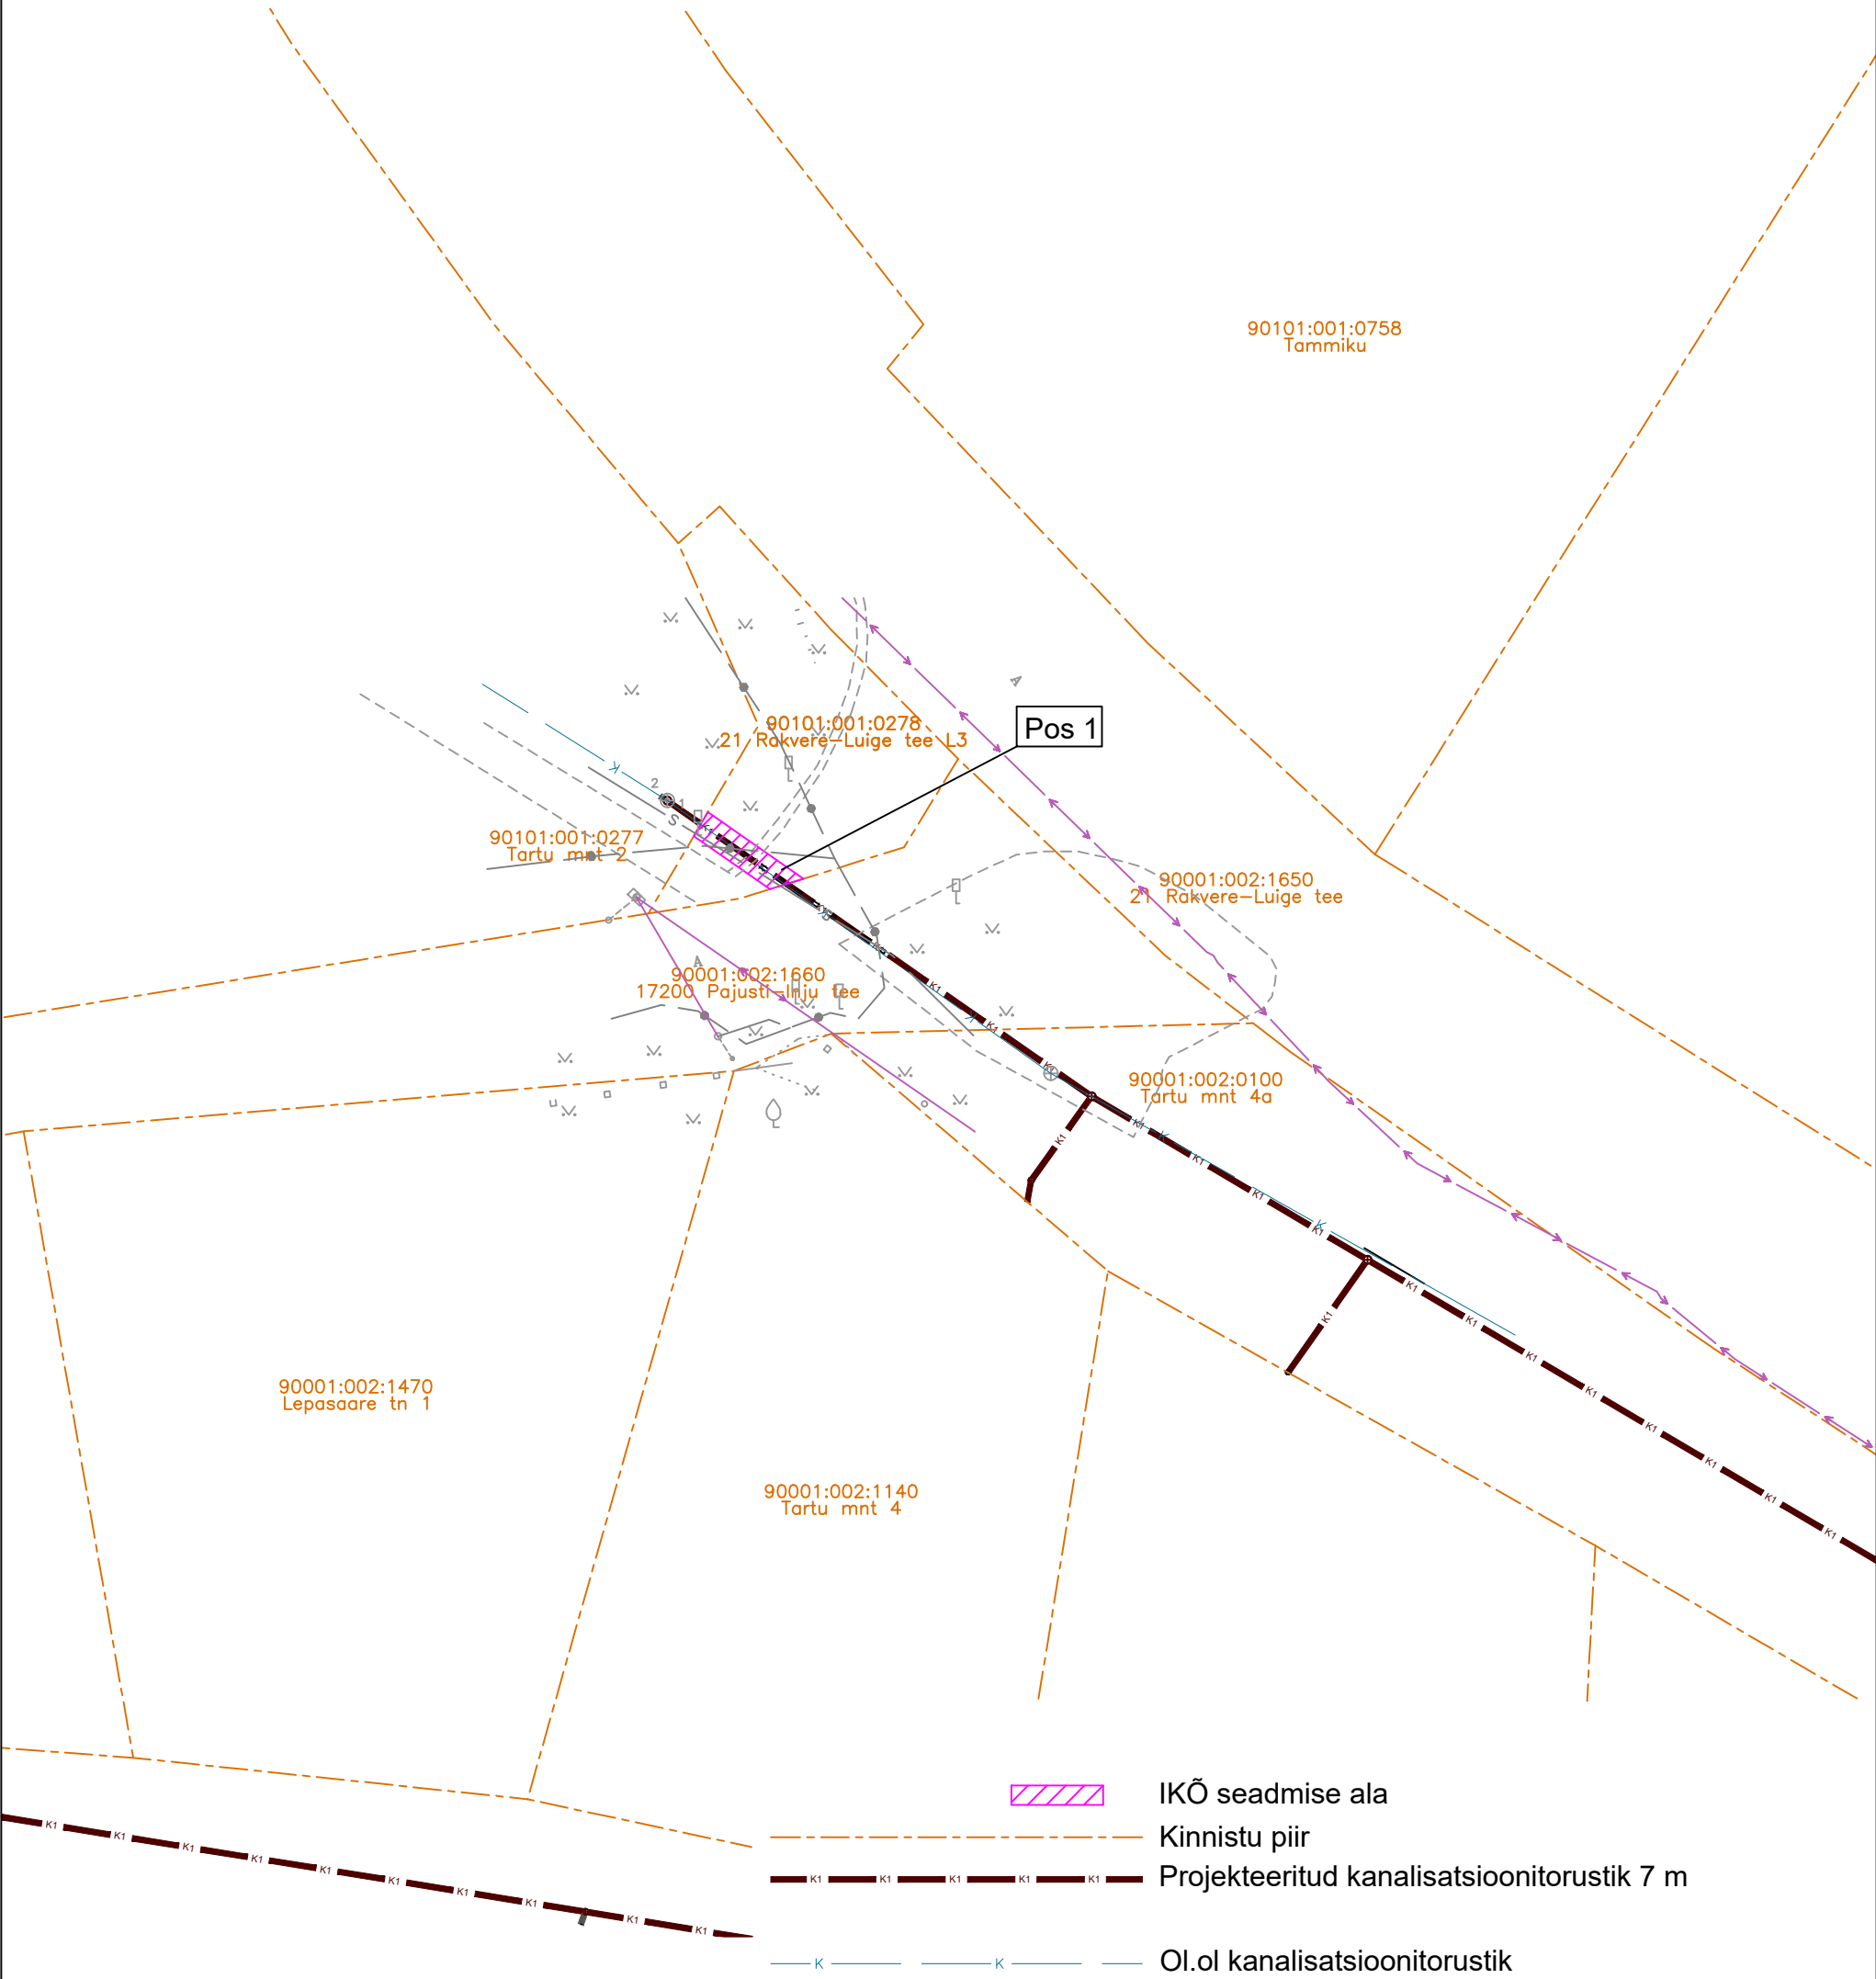

| | | | |
|---|-------------------|----------------------|-----------------------|
| Projekti nimi / aadress Pajusti aleviku vee- ja kanalisatsioonitorustike projekteerimine-ehitamine | | | Töö nr 2025-009 |
| Koostaja: Viimsi Keesitus AS, Kert Kartau | Möötkava 1:500 | Leht / formaat A3 | Kuupäev 19.06.2025 |