


Isikliku kasutusõiguse seadmise plaan

IKÕ ala Pos nr (plaanil)	Kinnistu registriosa nr	Katastriüksuse tunnus, nimi ja sihtotstarve	IKÕ ala pindala ruutmeetrites m ²
Pos 1	8878150	90001:002:1660; 17200 Pajusti-Inju tee; Transpordimaa	19
Pos 2	8878150	90001:002:1660; 17200 Pajusti-Inju tee; Transpordimaa	2

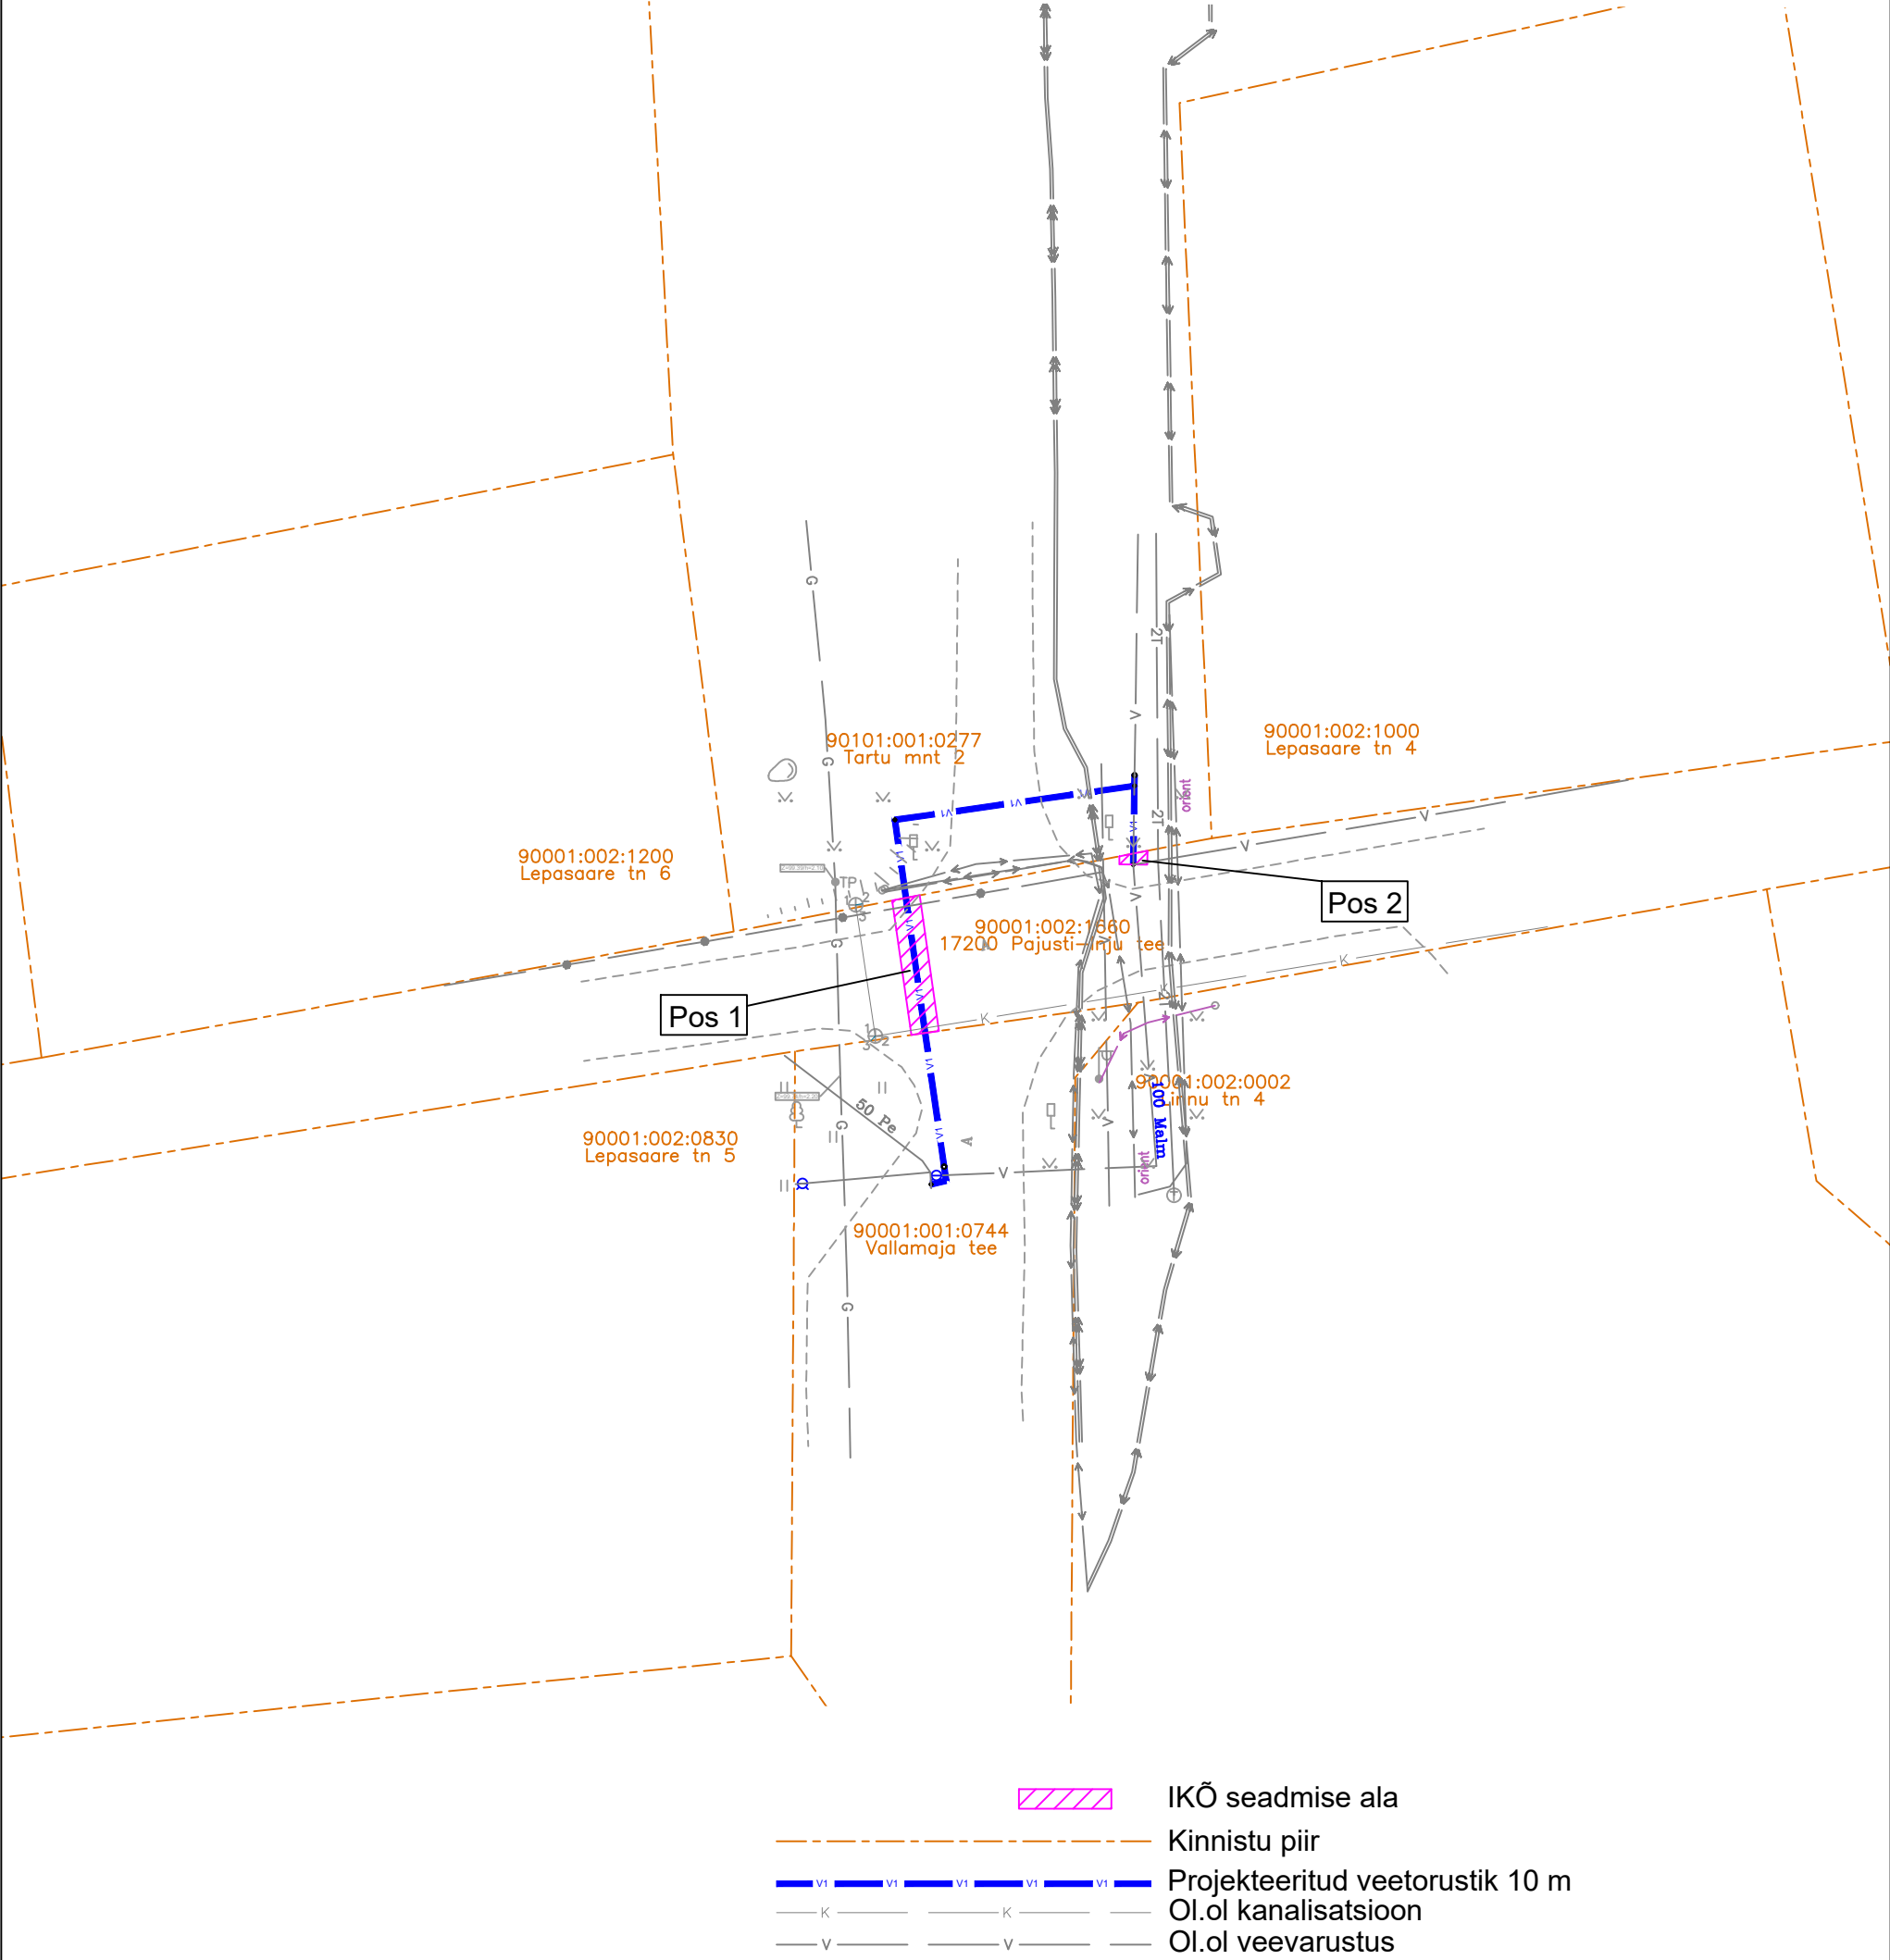

Projekti nimi / aadress Pajusti aleviku vee- ja kanalisatsioonitorustike projekteerimine-ehitamine			Töö nr 2025-009
Koostaja: Viimsi Keevitus AS, Kert Kartau	Möötkava 1:500	Leht / formaat A3	Kuupäev 19.06.2025