


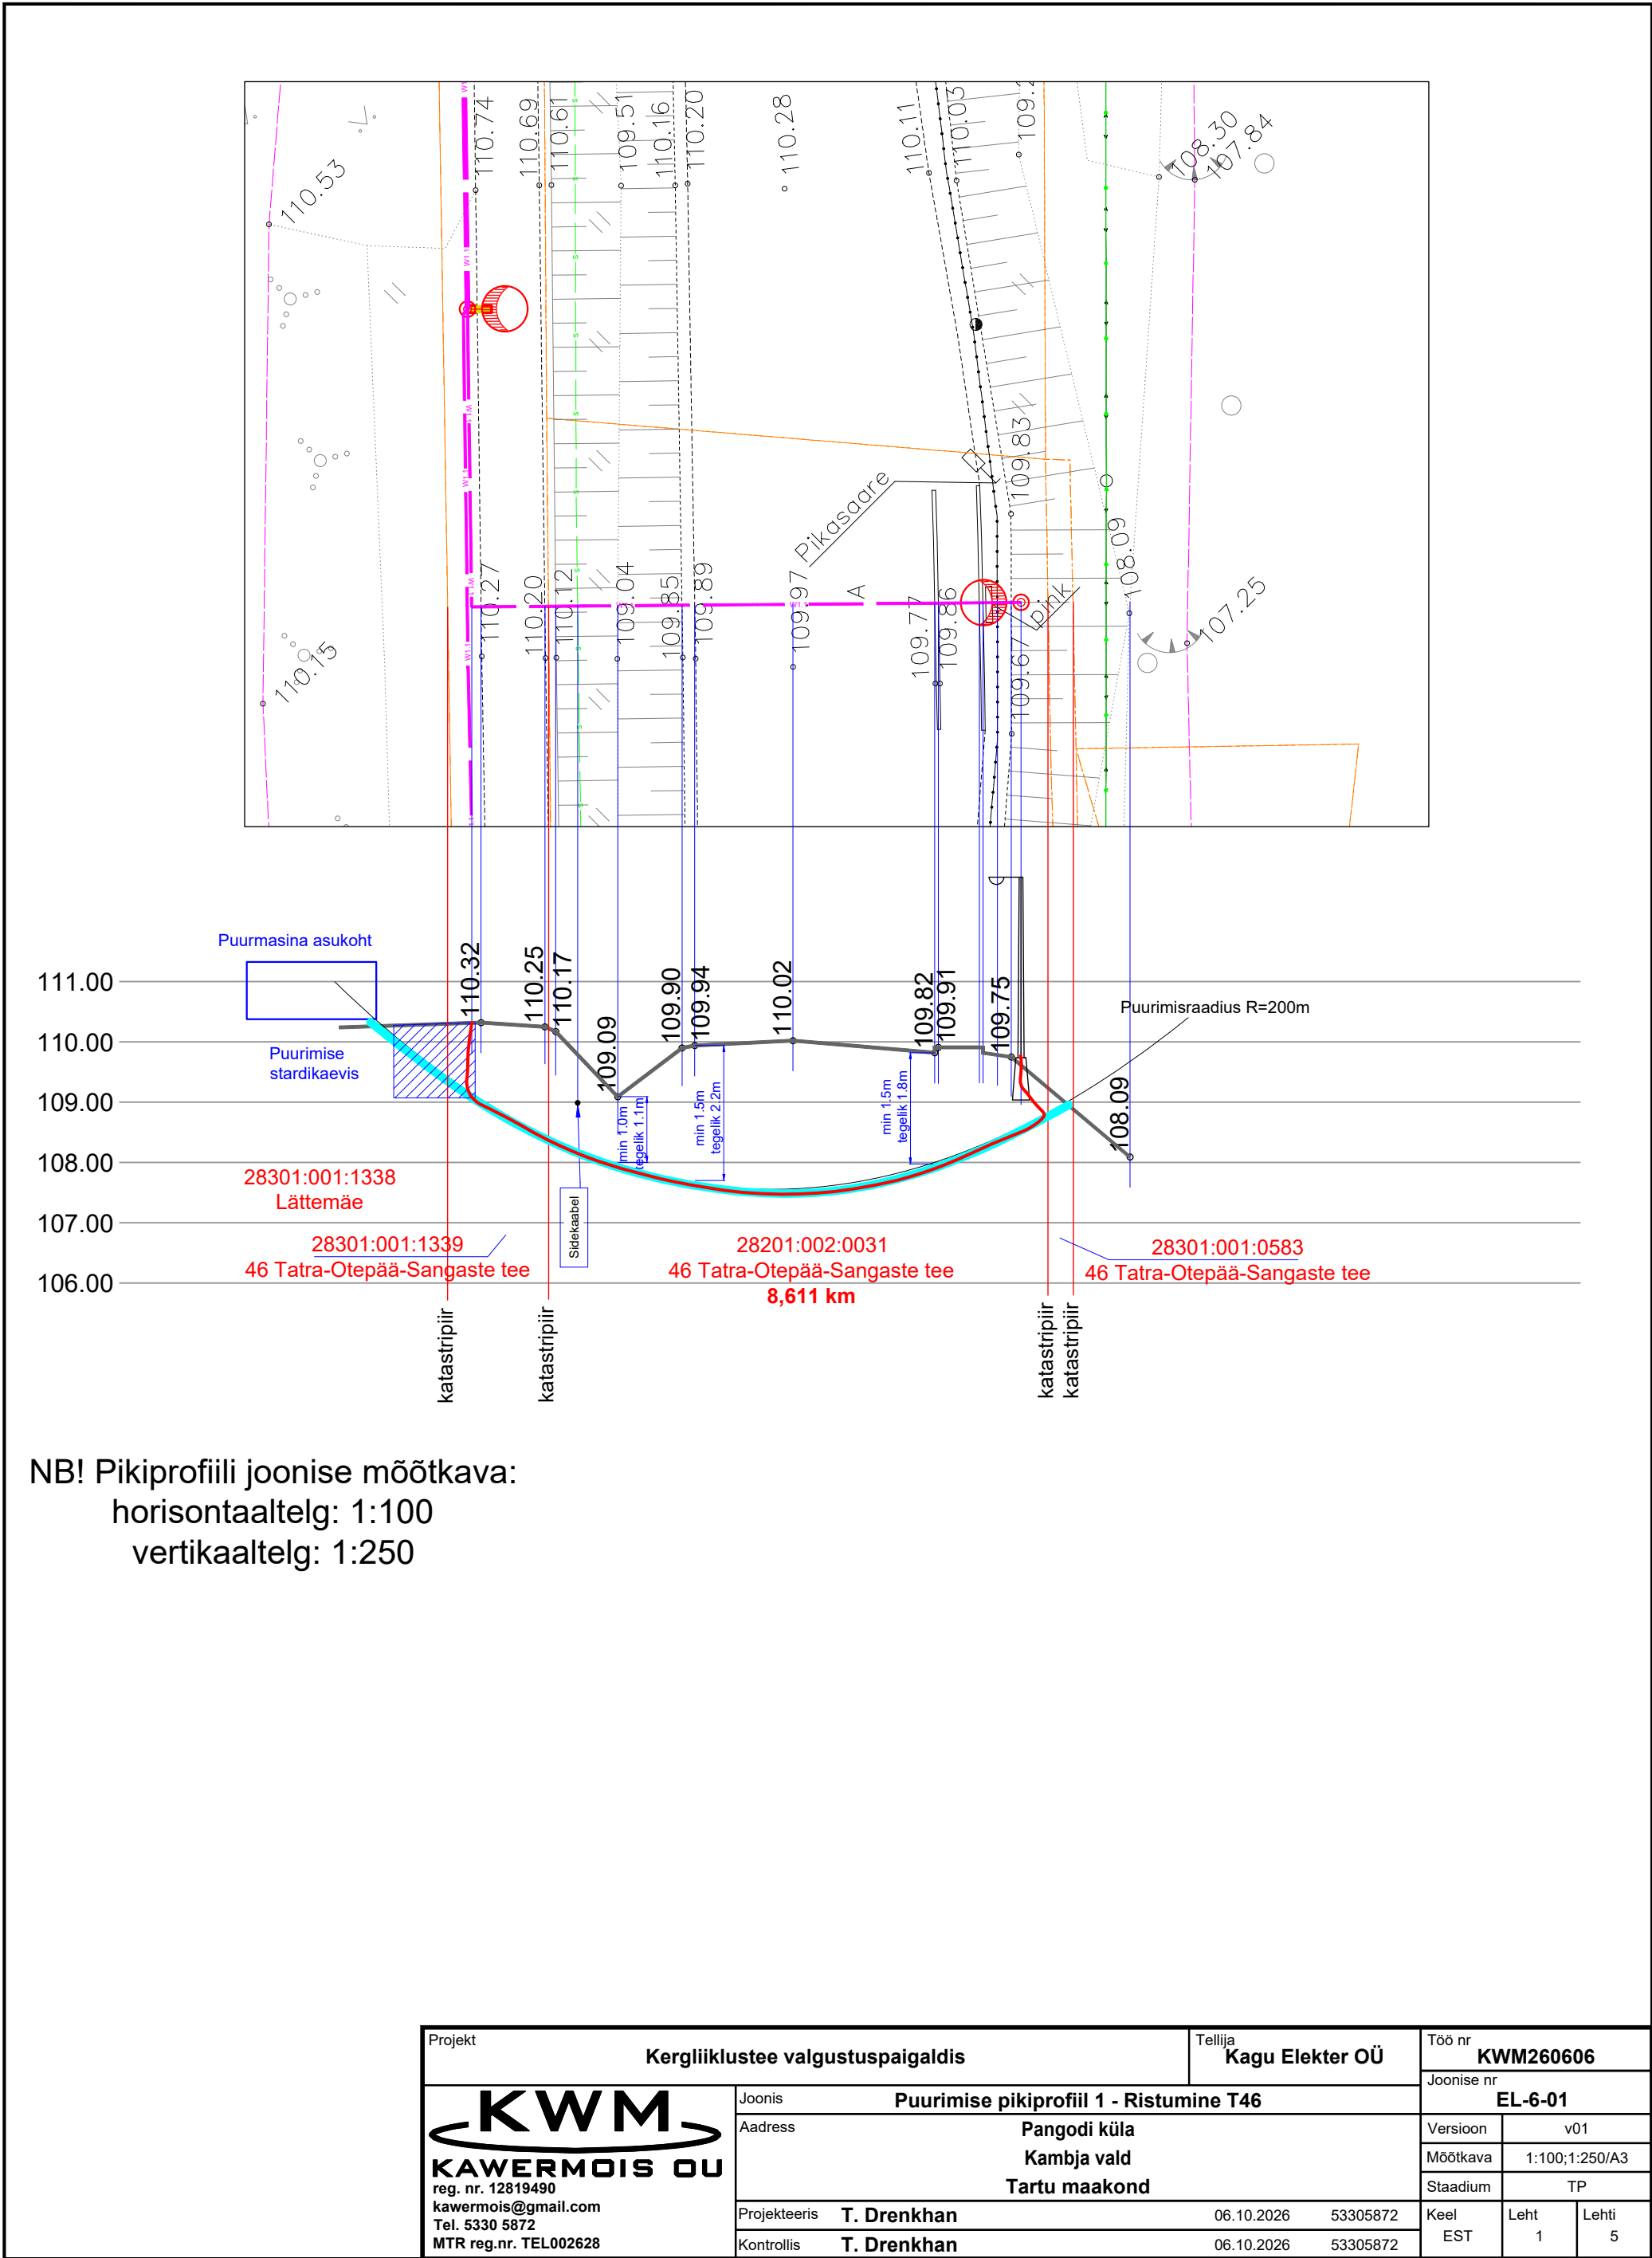


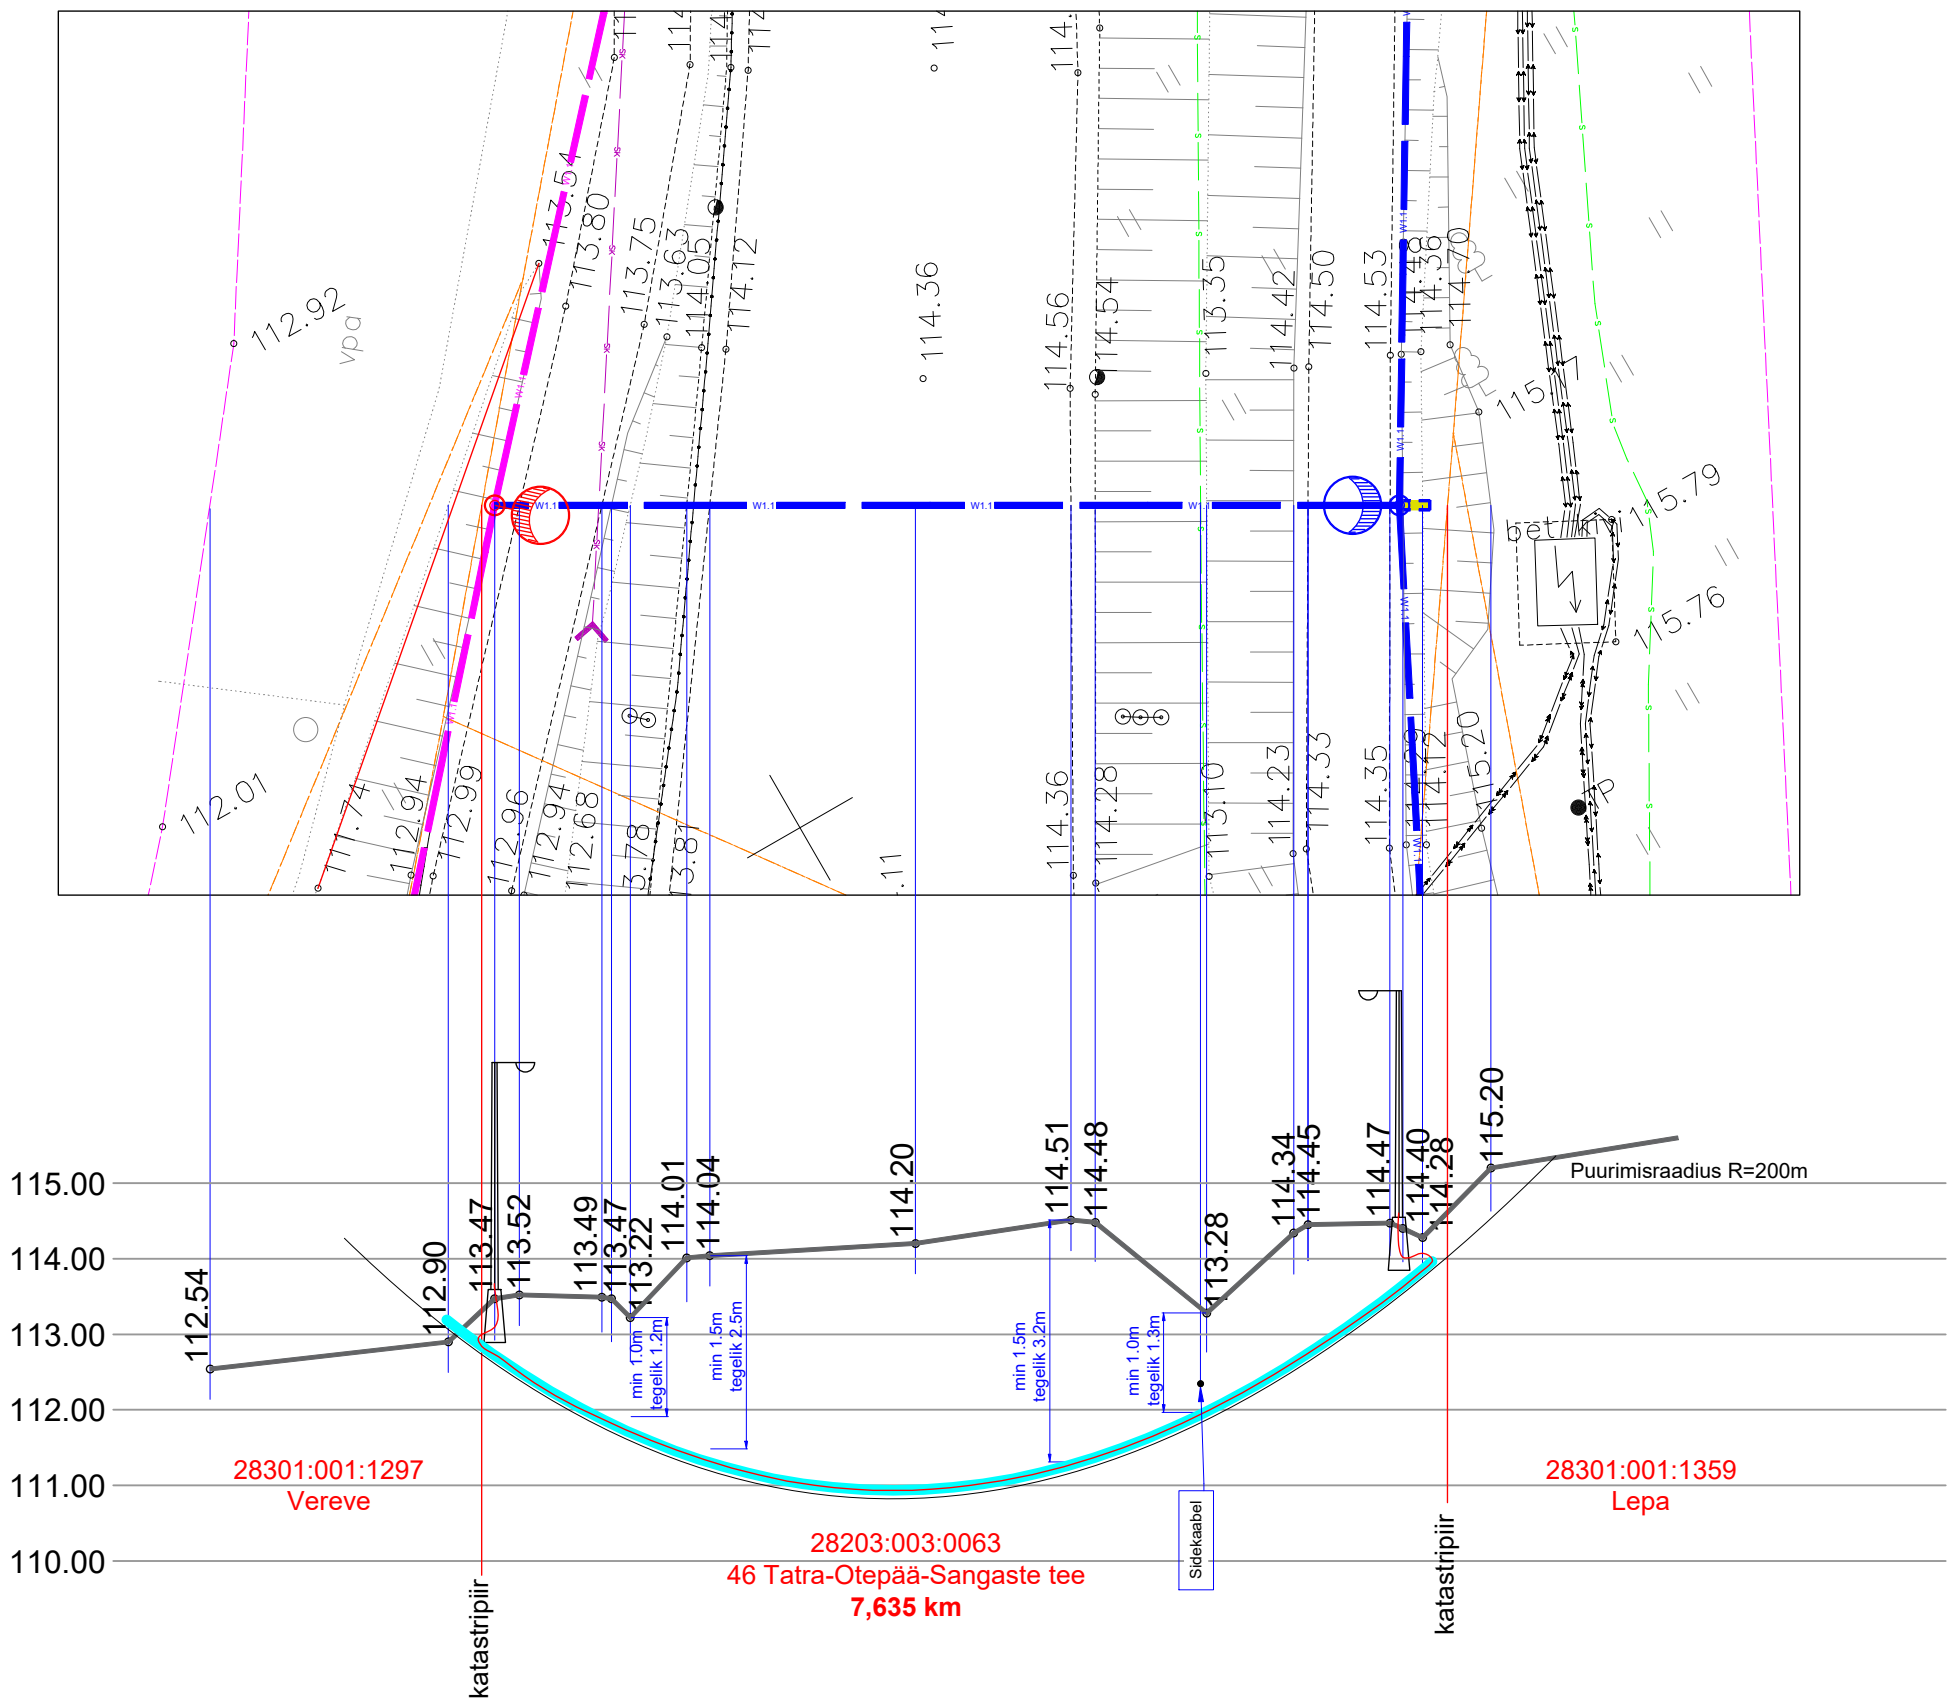

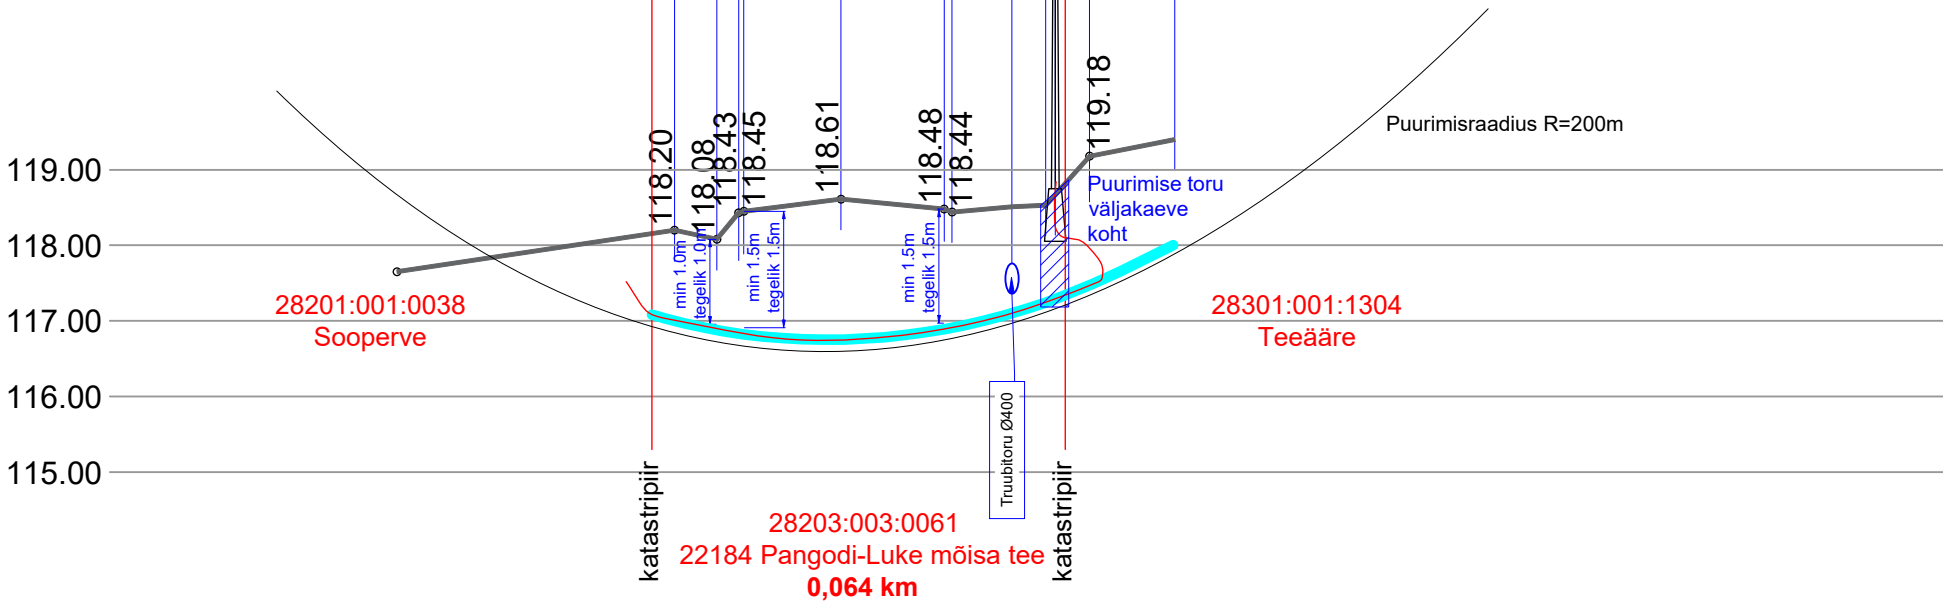



NB! Pikiprofiili joonise mõõtkava:
horisontaaltelg: 1:100
vertikaaltelg: 1:250

Projekt		Kergliiklustee valgustuspaigaldis		Tellija		Töö nr	
				Kagu Elekter OÜ		KWM260606	
 KAWERMOIS OÜ reg. nr. 12819490 kawermois@gmail.com Tel. 5330 5872 MTR reg.nr. TEL002628		Joonis		Puurimise pikiprofiil 2 - Ristumine T46		Joonise nr	
		Aadress		Pangodi küla Kambja vald Tartu maakond		EL-6-01	
		Projekteeris		T. Drenkhan		Version	v01
		Kontrollis		T. Drenkhan		Mõõtkava	1:100;1:250/A3
						Stadium	TP
						Keel	Leht
						EST	2
							Lehti
							5

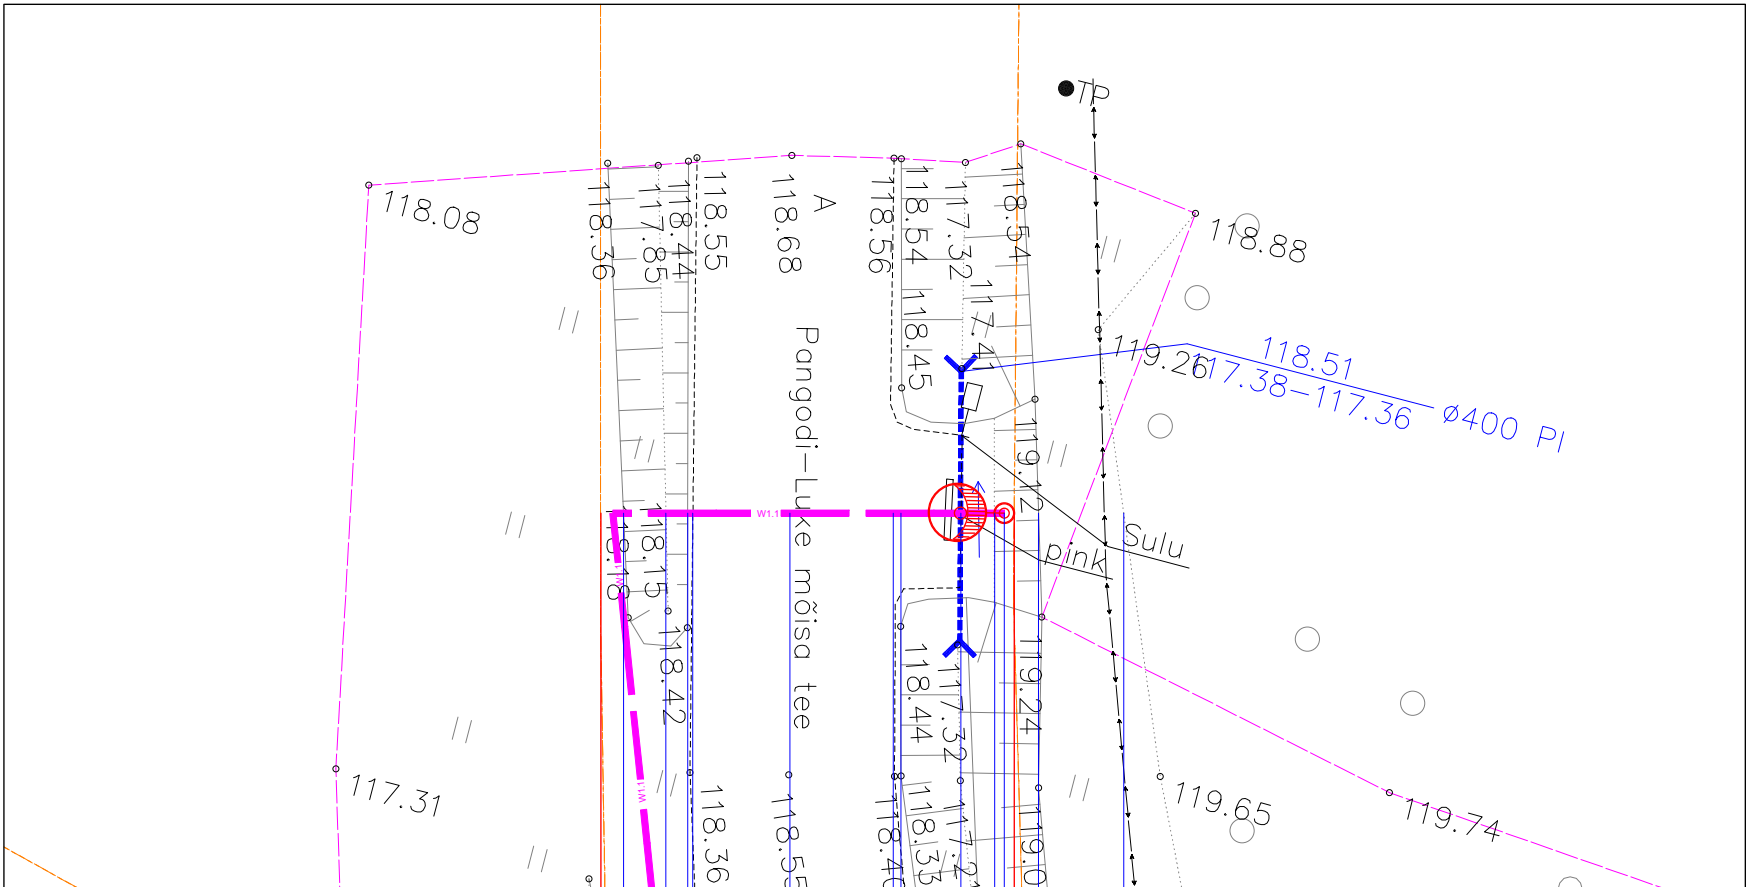

NB! Pikiprofiili joonise mõõtkava:
horisontaaltelg: 1:100
vertikaaltelg: 1:250

Projekt				Kergliiklustee valgustuspaigaldis				Tellija				Kagu Elekter OÜ				Töö nr				KWM260606															
 KAWERMOIS OÜ reg. nr. 12819490 kawermois@gmail.com Tel. 5330 5872 MTR reg.nr. TEL002628				Joonis												Joonise nr								EL-6-01											
				Aadress												Pangodi küla												Versioon				v01			
				Kambja vald												Tartu maakond												Mõõtkava				1:100;1:250/A3			
																												Staadium				TP			
																												Projekteeris				T. Drenkhan			
				Kontrollis				T. Drenkhan				06.10.2026				53305872				EST				3				5							

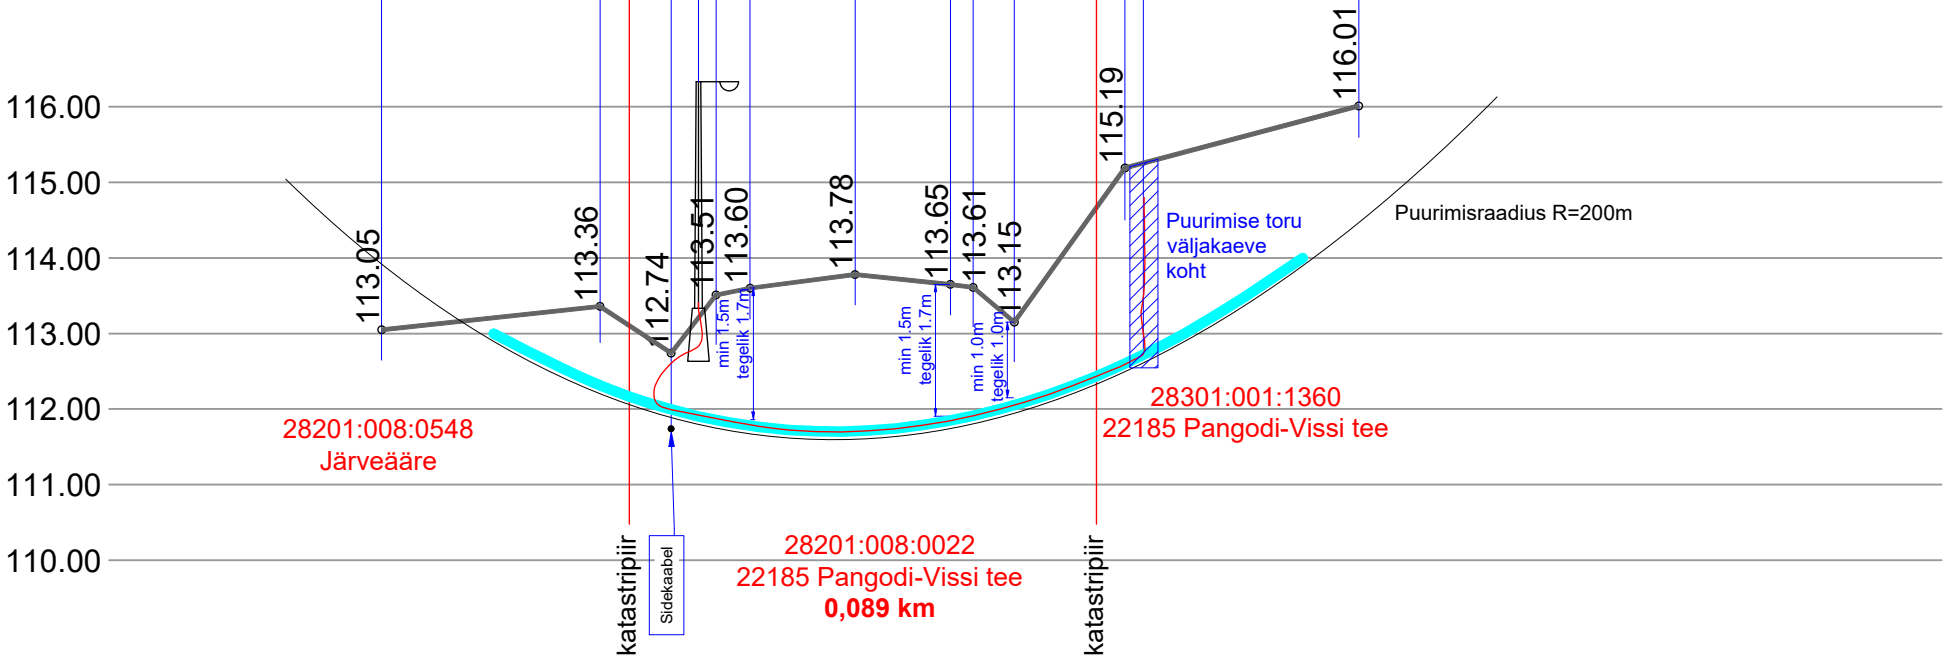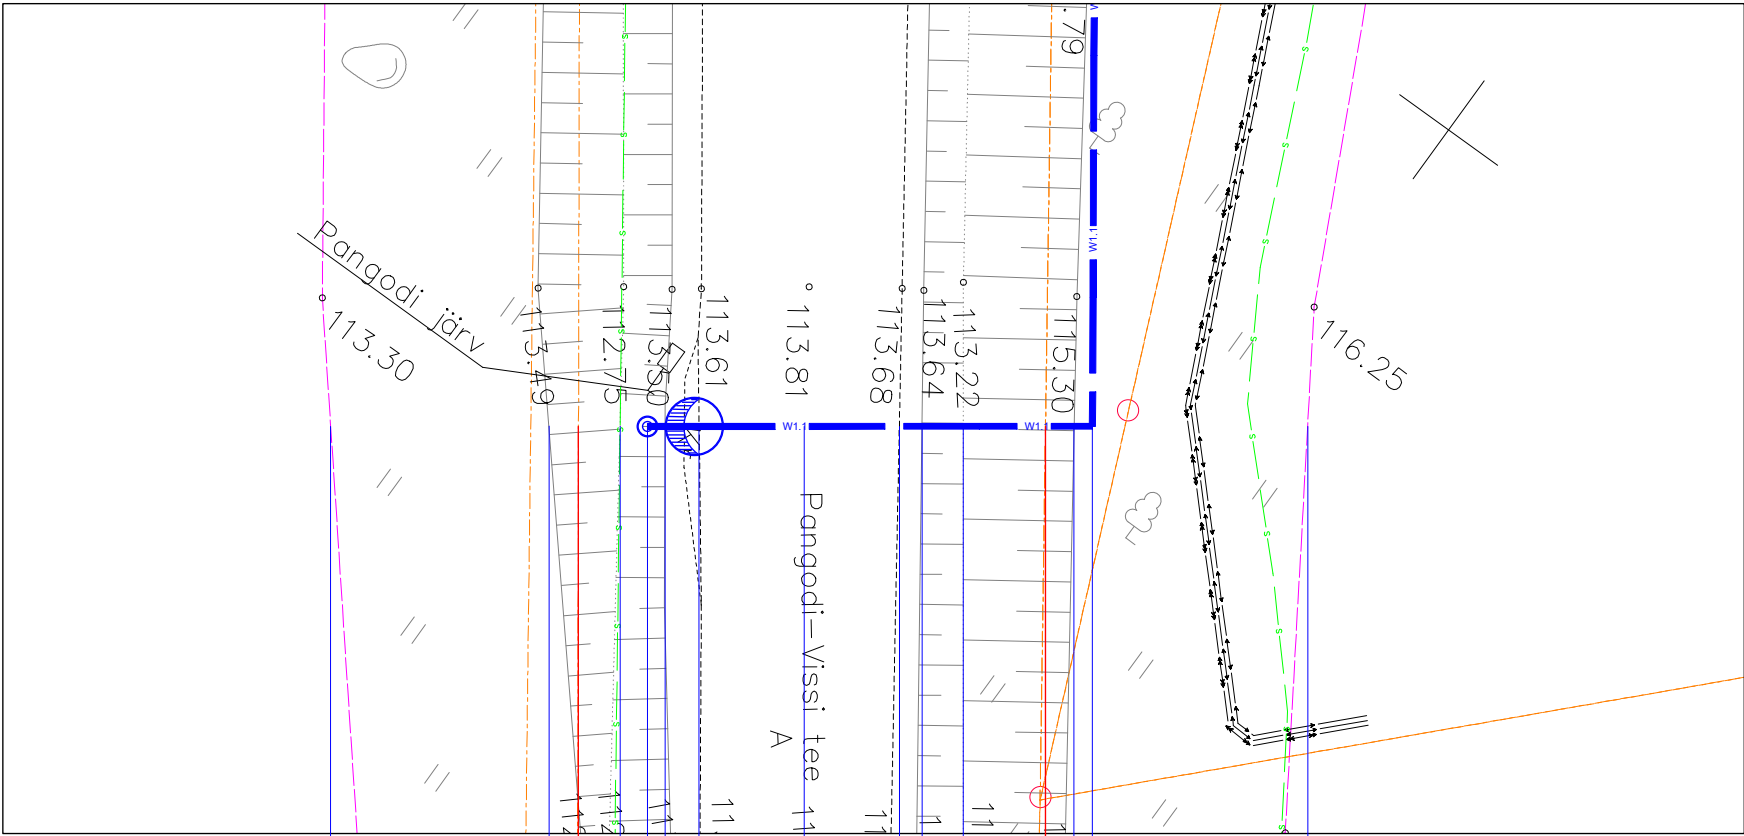

NB! Pikiprofiili joonise mõõtkava:
horisontaaltelg: 1:100
vertikaaltelg: 1:250

Projekt		Kergliiklustee valgustuspaigaldis		Tellija		Töö nr	
				Kagu Elekter OÜ		KWM260606	
KWM KAWERMOIS OÜ reg. nr. 12819490 kawermois@gmail.com Tel. 5330 5872 MTR reg.nr. TEL002628		Joonis		Puurimise pikiprofiil 4 - Ristumine T		Joonise nr	
		Aadress		Pangodi küla Kambja vald Tartu maakond		EL-6-01	
		Projekteeris		T. Drenkhan		Version	v01
		Kontrollis		T. Drenkhan		Mõõtkava	1:100;1:250/A3
				06.10.2026		Stadium	TP
				53305872		Keel	Leht
				06.10.2026		EST	4
				53305872			Lehti
							5

