


Kinnistu isikliku kasutusõiguse ala plaan
M 1:500 (1 cm = 5.0 m)

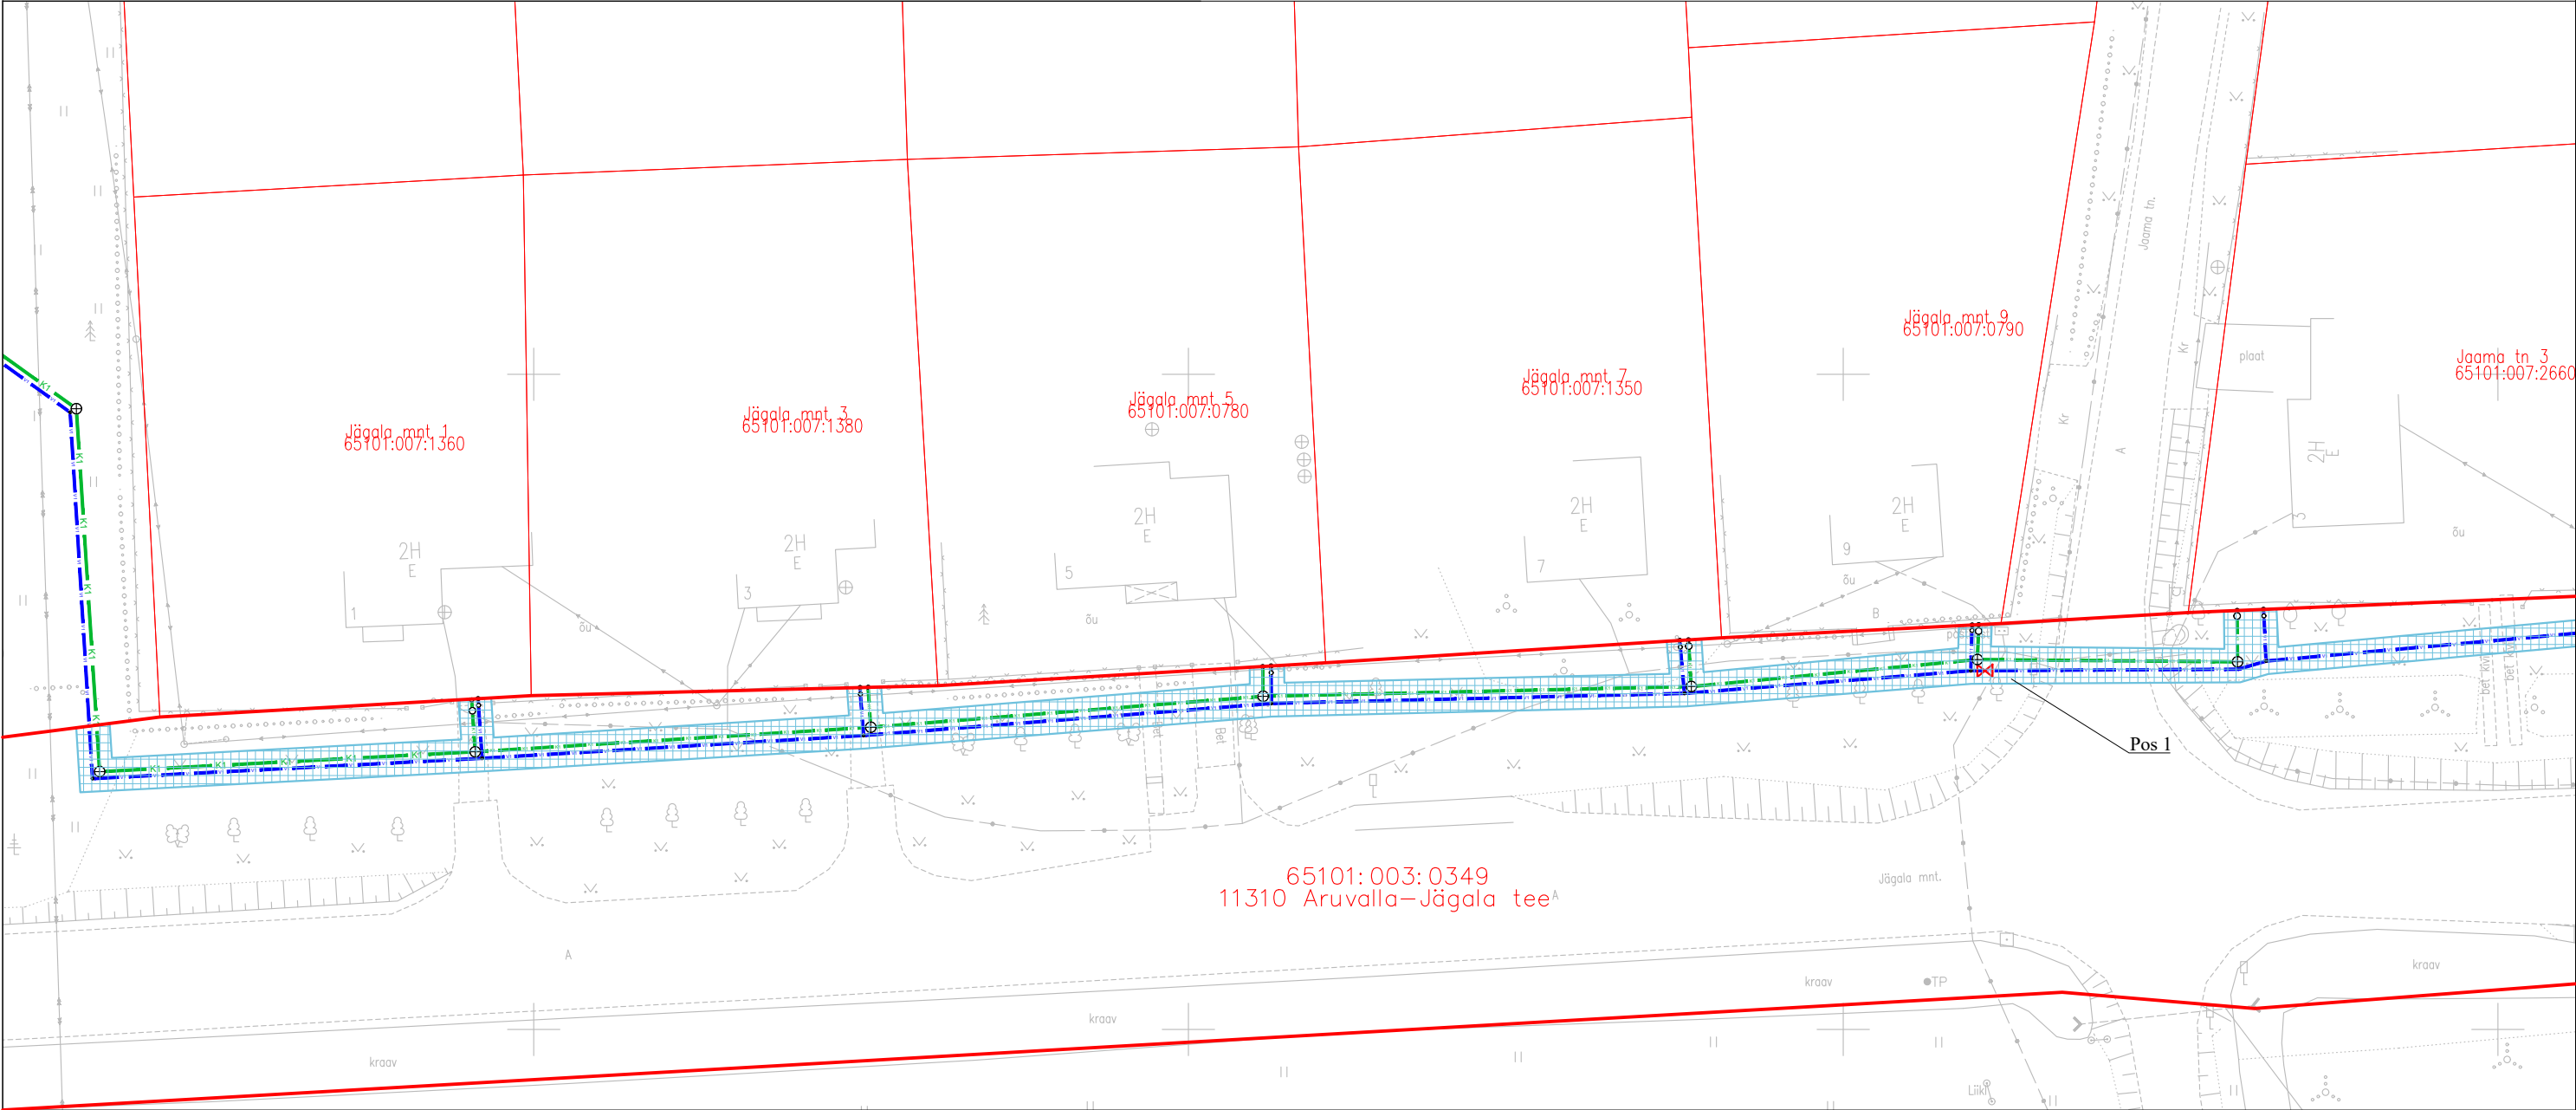


ISIKLIKU KASUTUSÕIGUSE SEADMISE LEPINGU LISA
ISIKLIKU KASUTUSÕIGUSE SEADMISE PLaan. JOONIS (M 1:500)

Keskkond & Partnerid OÜ, töö nr. 067/2024,
Raasiku aleviku vee- ja kanalisatsioonitorustikud

LEPPEMÄRGID:


- Katastriüksuse piir
- Olemasolev keskpingeõhuliin
- Olemasolev madalpingeõhuliin
- Olemasolev madalpingekaabel
- Olemasolev sidekaabel
- Olemasolev veetorustik
- Olemasolev sademeveetorustik
- V1 Projekteeritud veetorustik
- K1 Projekteeritud isevoolne kanalisatsioonitorustik
- ⊕ Projekteeritud kanalisatsioonikaev
- Projekteeritud kolmik tõusutoruga (kontrolltoru)
- Projekteeritud maakraan
- ✕ Projekteeritud siiber
- Isikliku kasutusõiguse ala

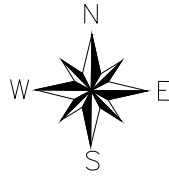

Jrk nr	IKÕ ala POS nr (plaanil)	Kinnistu registriosa number	Katastriüksuse tunnus, nimi ja sihtotstarve;	Asukoht riigitee (nr ja nimi) suhtes (lõigu algus ja lõpp km);	Ala pindala ruutmeetrites m²
1.	Pos 1	9234250	65101:003:0349, 11310 Aruvalla-Jägala tee; transpordimaa 100%	11310 Aruvalla-Jägala tee 19,97-20,71 km.-l	1884,5 m²

Koostas: Hanno Koha
Projekteerija

Kinnistu isikliku kasutusõiguse ala plaan
M 1:500 (1 cm = 5.0 m)

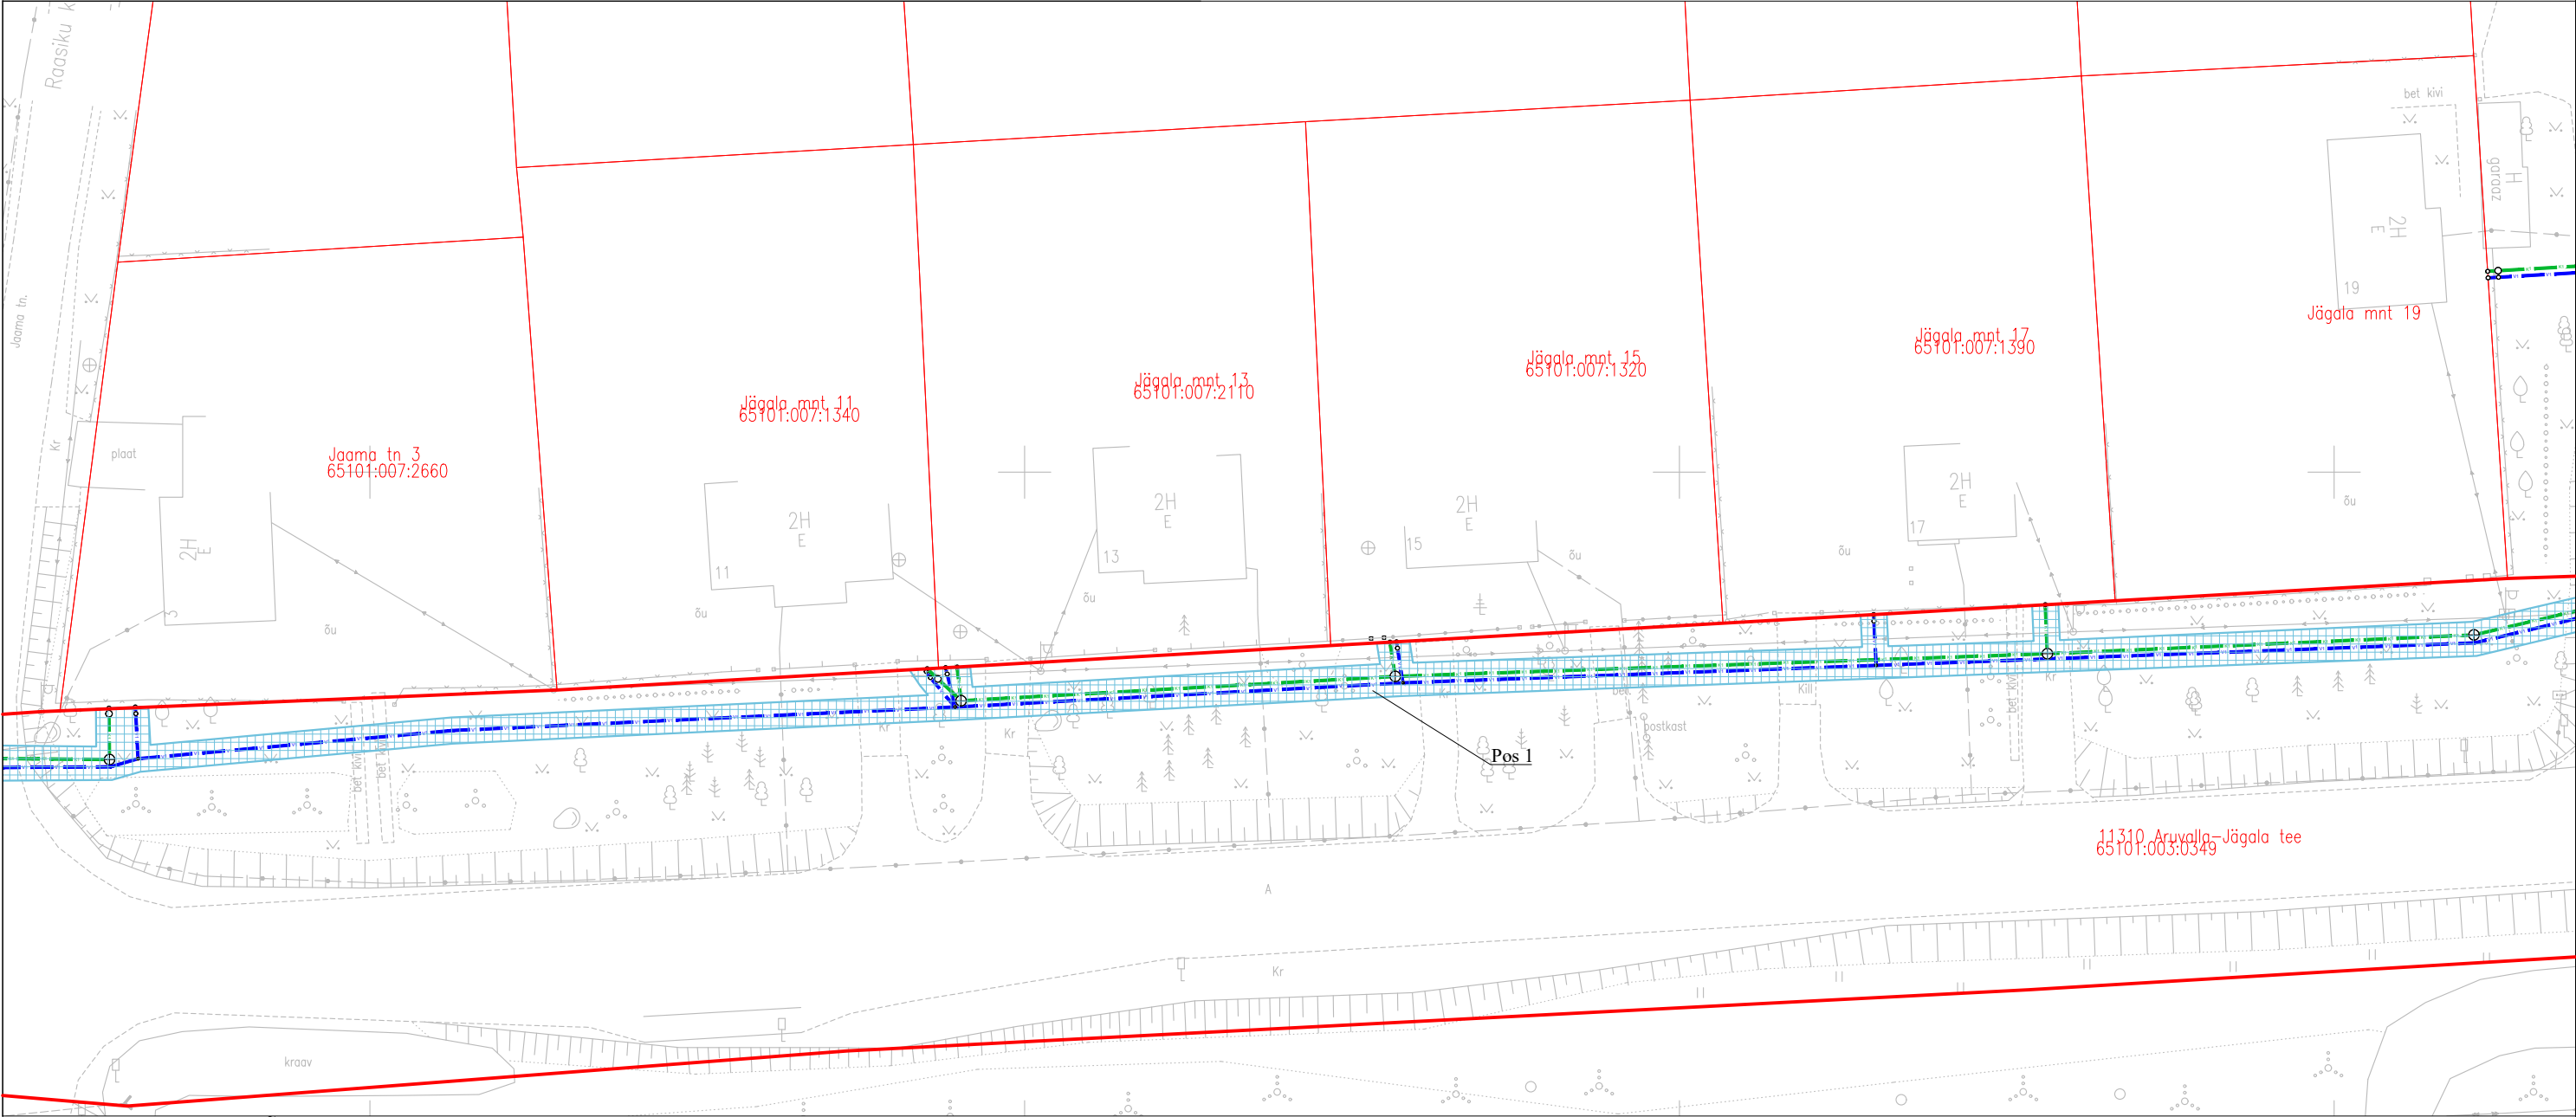


ISIKLIKU KASUTUSÕIGUSE SEADMISE LEPINGU LISA
ISIKLIKU KASUTUSÕIGUSE SEADMISE PLAAN. JOONIS (M 1:500)

Keskkond & Partnerid OÜ, töö nr. 067/2024,
Raasiku aleviku vee- ja kanalisatsioonitorustikud

LEPPEMÄRGID:

- Katastriüksuse piir
- Olemasolev keskpingeõhuliin
- Olemasolev madalpingeõhuliin
- Olemasolev madalpingekaabel
- Olemasolev sidekaabel
- Olemasolev veetorustik
- Olemasolev sademeveetorustik
- V1 Projekteeritud veetorustik
- K1 Projekteeritud isevoolne kanalisatsioonitorustik
- ⊕ Projekteeritud kanalisatsioonikaev
- Projekteeritud kolmik tõusutoruga (kontrolltoru)
- Projekteeritud maakraan
- ✕ Projekteeritud siiber
- Isikliku kasutusõiguse ala

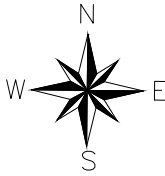


Jrk nr	IKÕ ala POS nr (plaanil)	Kinnistu registriosa number	Katastriüksuse tunnus, nimi ja sihtotstarve;	Asukoht riigitee (nr ja nimi) suhtes (lõigu algus ja lõpp km);	Ala pindala ruutmeetrites m²
1.	Pos 1	9234250	65101:003:0349, 11310 Aruvalla-Jägala tee; transpordimaa 100%	11310 Aruvalla-Jägala tee 19,97-20,71 km.-l	1886,3 m²

Koostas: Hanno Koha
Projekteerija

ISIKLIKU KASUTUSÕIGUSE SEADMISE PLAAN. JOONIS (M 1:500)

LEPPEMÄRGID:


- | | |
|--|--|
| | Katastritüksuse piir |
| | Olemasolev madalpingeõhuliin |
| | Olemasolev madalpingekaabel |
| | Olemasolev sidekaabel |
| | Olemasolev veetorustik |
| | Olemasolev sademeveetorustik |
| | Projekteeritud veetorustik |
| | Projekteeritud isevoolne kanalisatsioonitorustik |
| | Projekteeritud sademeveetorustik |
| | Projekteeritud kanalisatsioonikaev |
| | Projekteeritud kolmik tõusutoruga (kontrolltoru) |
| | Projekteeritud maakraan |
| | Projekteeritud siiber |
| | Isikliku kasutusõiguse ala |

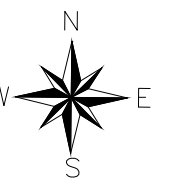

Jrk nr	IKÕ ala POS nr (plaanil)	Kinnistu registriosa number	Katastriüksuse tunnus, nimi ja sihtotstarve;	Asukoht riigitee (nr ja nimi) suhtes (lõigu algus ja lõpp km);	Ala pindala ruutmeetrites m²
1.	Pos 1	9234250	65101:003:0349, 11310 Aruvalla-Jägala tee; transpordimaa 100%	11310 Aruvalla-Jägala tee 19,97-20,71 km.-l	1886,3 m²

3/4

Kinnistu isikliku kasutusõiguse ala plaan
M 1:500 (1 cm = 5.0 m)

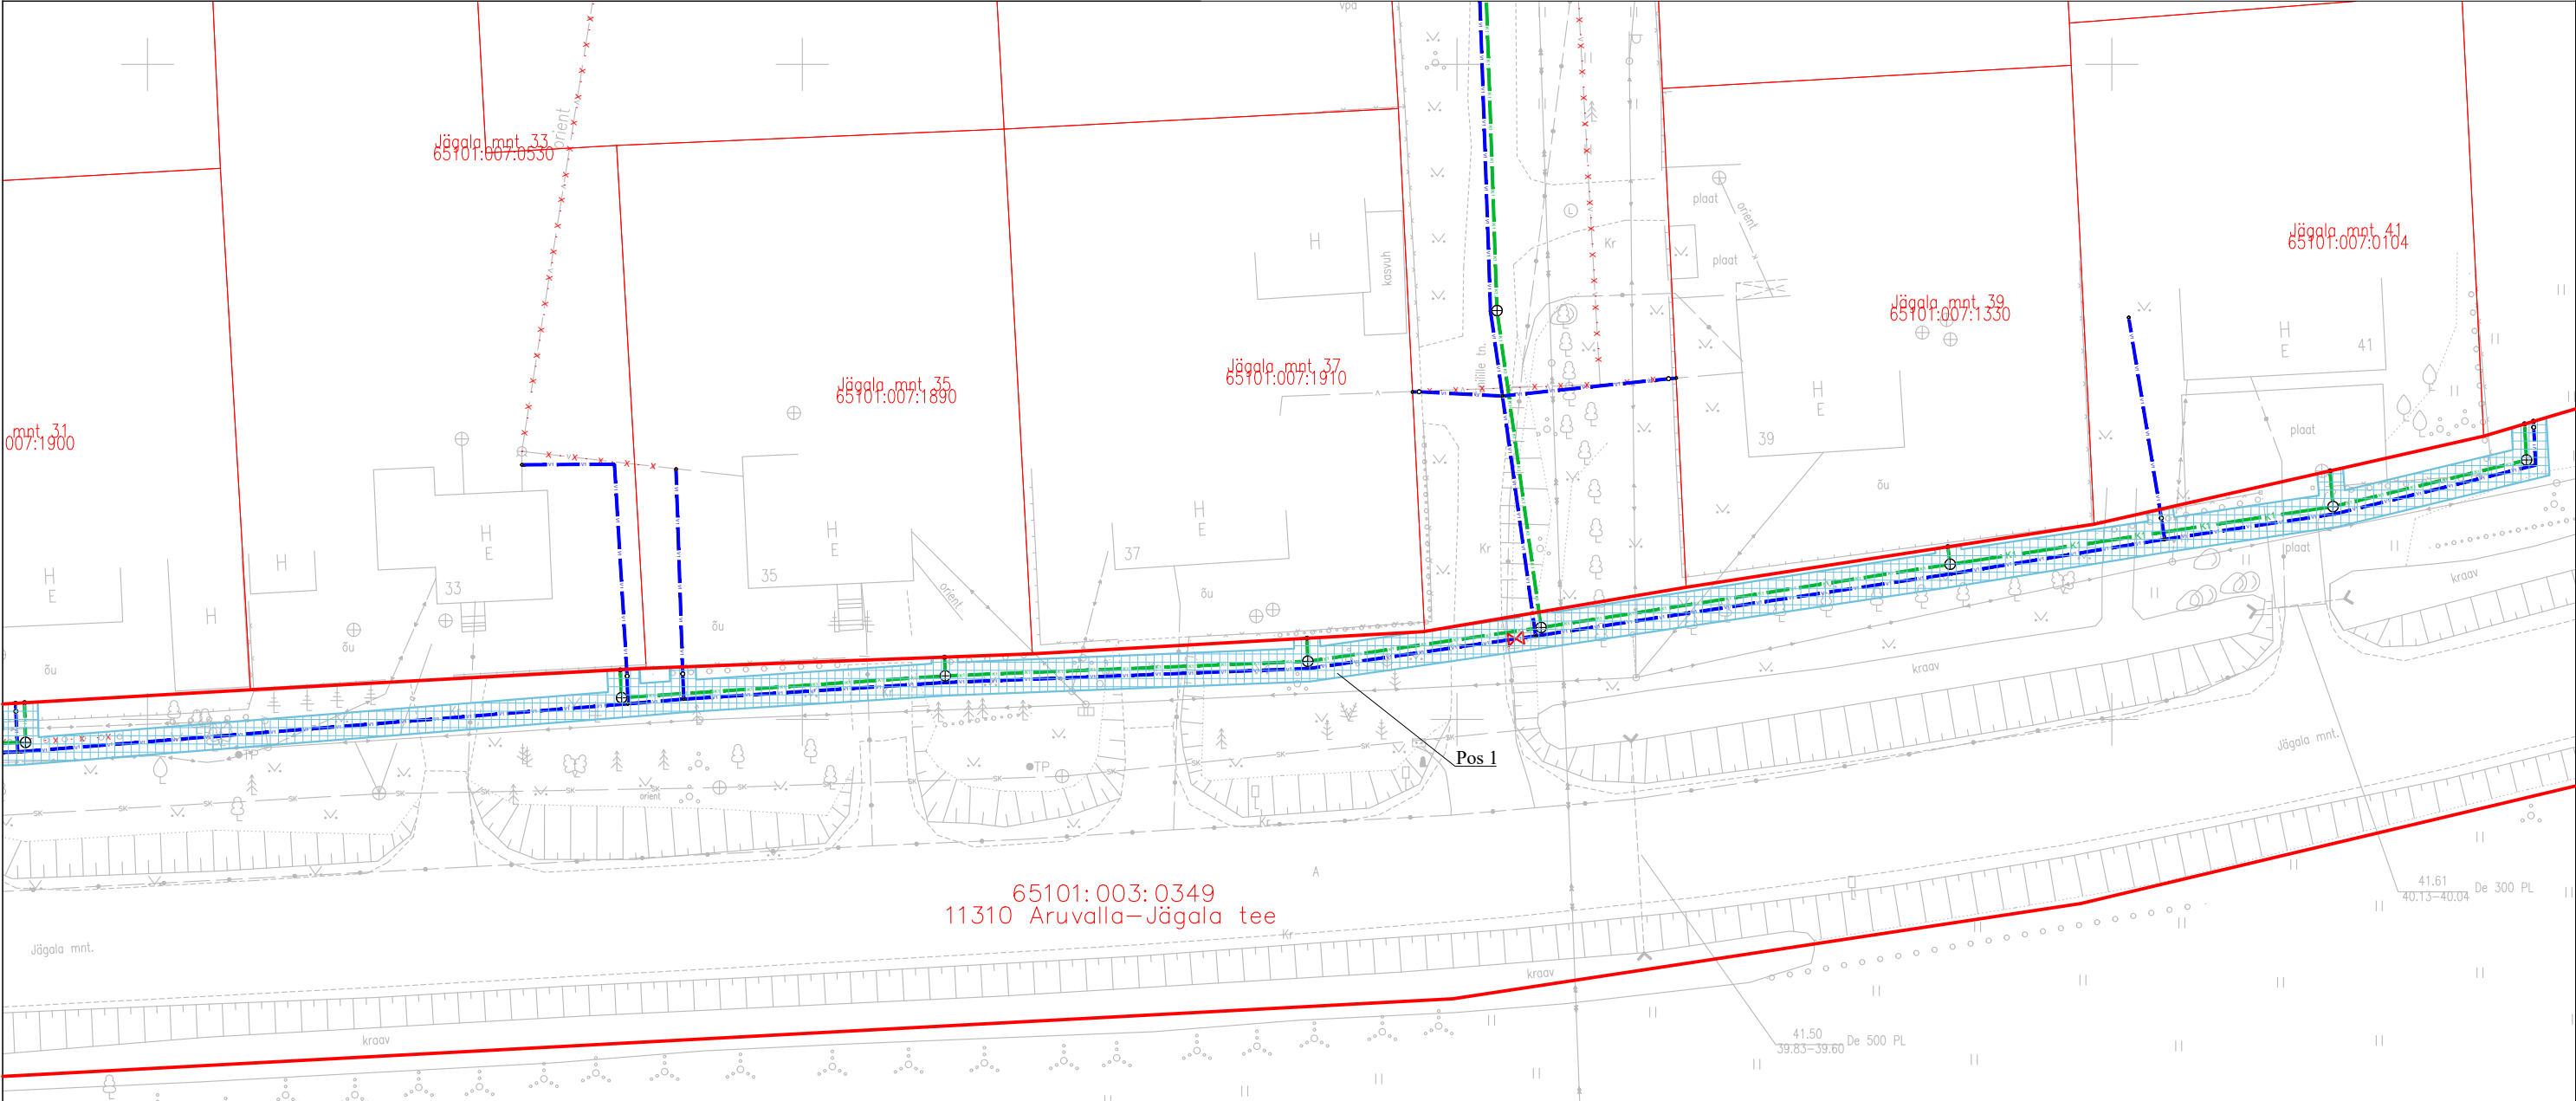


ISIKLIKU KASUTUSÕIGUSE SEADMISE LEPINGU LISA
ISIKLIKU KASUTUSÕIGUSE SEADMISE PLAAN. JOONIS (M 1:500)

Keskkond & Partnerid OÜ, töö nr. 067/2024,
Raasiku aleviku vee- ja kanalisatsioonitorustikud

LEPPEMÄRGID:

- Katastriüksuse piir
- Olemasolev keskpingeõhuliin
- Olemasolev madalpingeõhuliin
- Olemasolev madalpingekaabel
- Olemasolev sidekaabel
- Olemasolev veetorustik
- Olemasolev sademeveetorustik
- V1 Projekteeritud veetorustik
- K1 Projekteeritud isevoolne kanalisatsioonitorustik
- ⊕ Projekteeritud kanalisatsioonikaev
- Projekteeritud kolmik tõusutoruga (kontrolltoru)
- Projekteeritud maakraan
- ✕ Projekteeritud siiber
- Isikliku kasutusõiguse ala

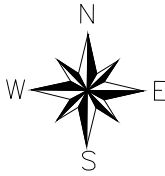

Jrk nr	IKÕ ala POS nr (plaanil)	Kinnistu registriosa number	Katastriüksuse tunnus, nimi ja sihtotstarve;	Asukoht riigitee (nr ja nimi) suhtes (lõigu algus ja lõpp km);	Ala pindala ruutmeetrites m²
1.	Pos 1	9234250	65101:003:0349, 11310 Aruvalla-Jägala tee; transpordimaa 100%	11310 Aruvalla-Jägala tee 19,97-20,71 km.-l	1886,3 m²

Koostas: Hanno Koha
Projekteerija