


Isikliku kasutusõiguse seadmise plaan

IKÕ ala pos nr	Registriosaja nr, KV kood	Katastriüksuse tunnus, nimi ja sihtotstarve	Ala pindala (m2)
1	8456950, KV74325	19101:001:1052; 17177 Haljala-Käsmu tee transpordimaa	24

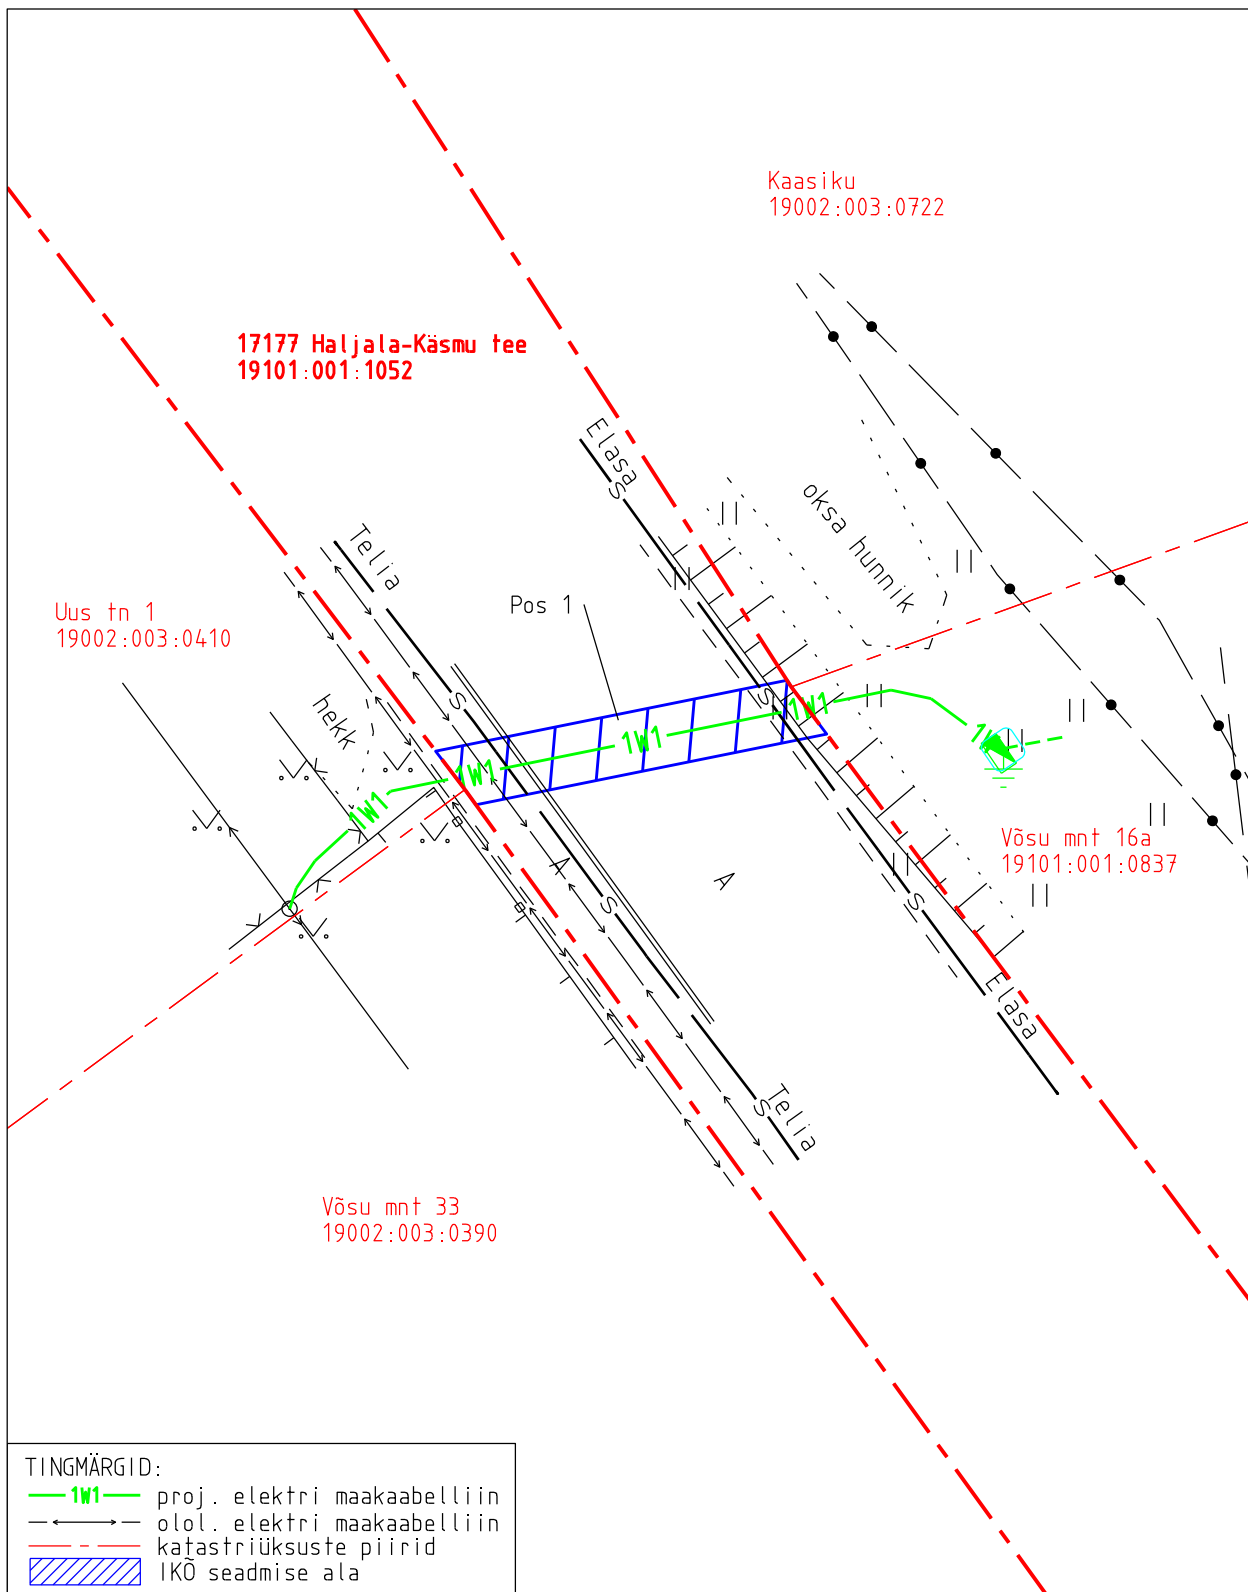

TINGMÄRGID:

- 1W1— proj. elektri maakaabelliin
- <—>— olol. elektri maakaabelliin
- katastriüksuste piirid
- IKÕ seadmise ala

Projekti nimetus Haljala vald, Haljala alevik, Võsu mnt 16a elektriliitumine				Töö nr 14671P / LC5027
Projekti koostaja Kirjanurk OÜ	Plaani koostaja A. Jankovskaja	Mõõtkava 1:250	Leht 1-1	Kuupäev 28.07.2026