
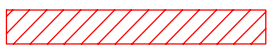


Isikliku kasutusõiguse ala plaan

Viljandi maakond, Viljandi vald, Sinihalliku küla, 49 Imavere-Viljandi-Karksi-Nuia tee
kinnistu, reg. nr. 10827550, katastritunnus 62904:001:1624

M 1:500

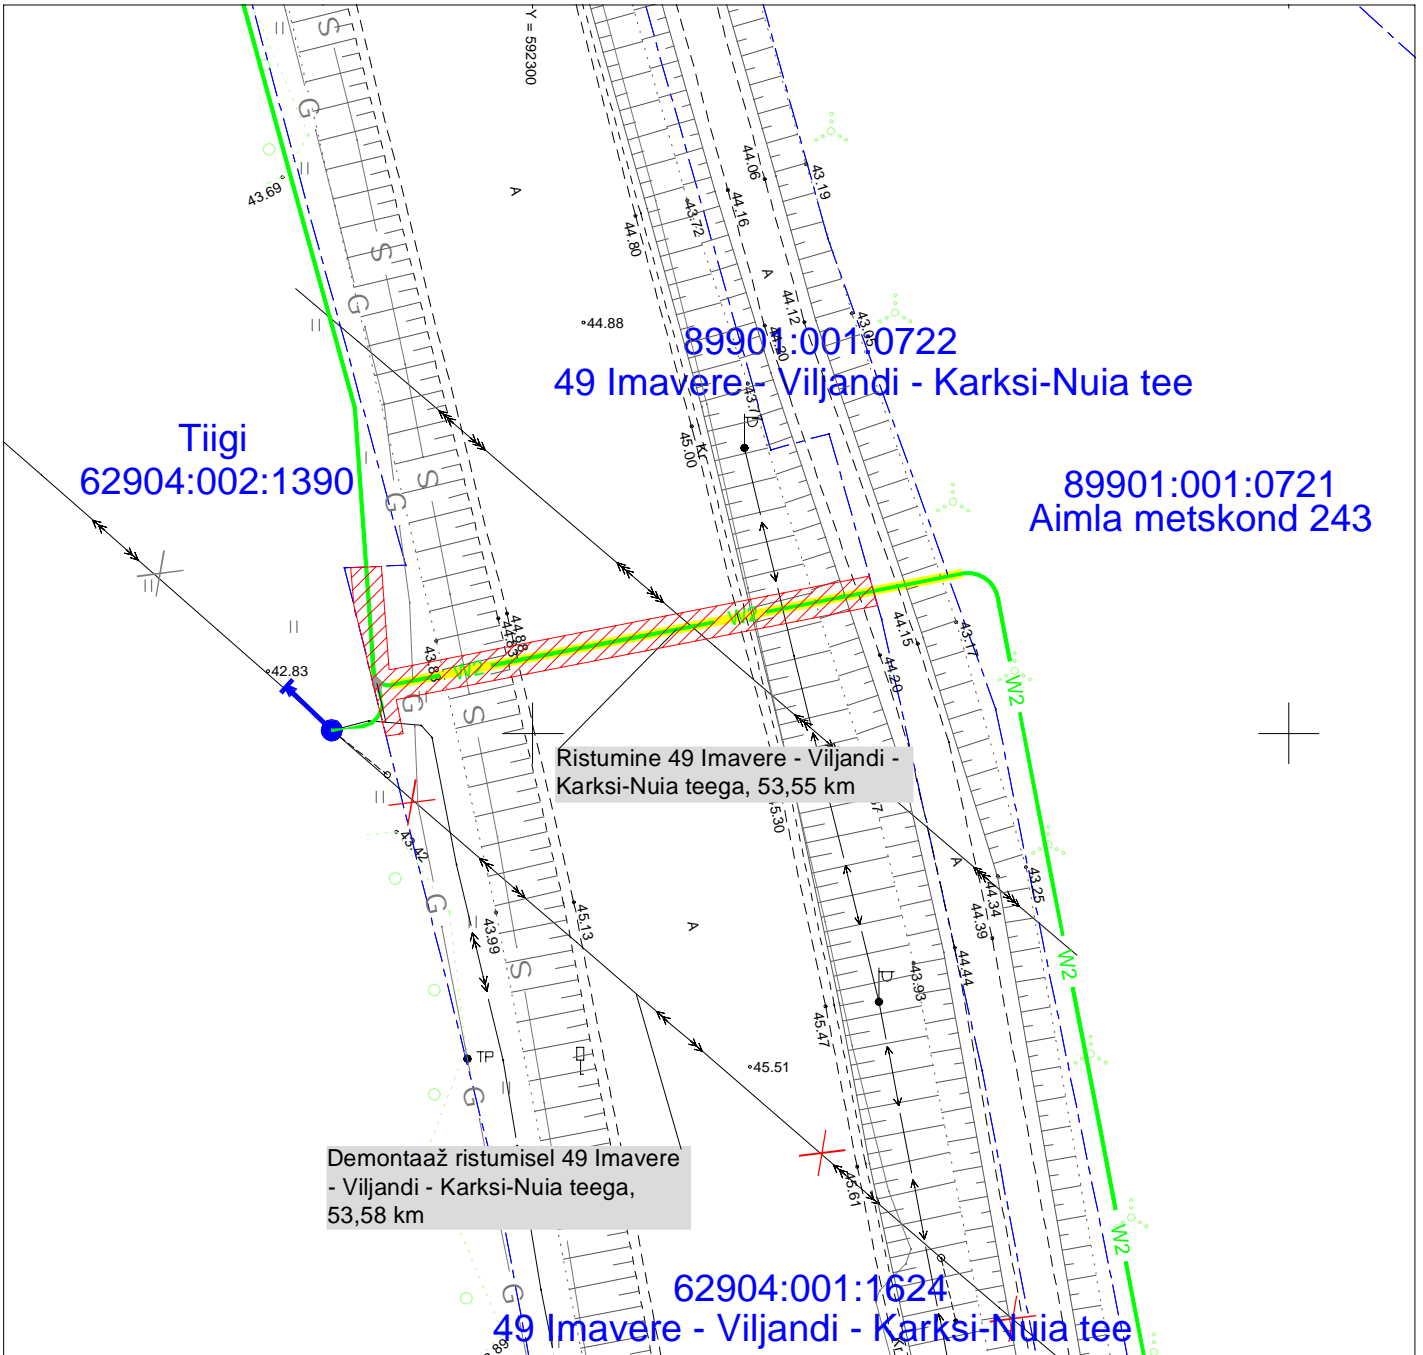

Kasutusõiguse ala



Katastriüksuse piir



Projekteeritav 10 kV maakaabel

Kasutusõiguse ala 82 m²
projekteeritava tehno võrgu pikkus 43 m.
Koostas: Keio Altoja, 53426415
Taotluse esitaja: Taimi Tiisler
Töö nr: LR8822, Hapniku 1 võrgu
rekonstrueerimine III-etapp

Jrk nr	IKÕ ala Pos nr (plaanil)	Kinnistu registriosa number	Katastriüksuse tunnus, nimi ja sihtotstarve	Asukoht riigitee(nr ja nimi) suhtes(lõigu algus ja lõpp km)	Ala pindala ruutmeetrites m ²
1	Pos 1	10827550	62904:001:1624 49 Imavere-Viljandi-Karksi-Nuia tee Transpordimaa	49 Imavere-Viljandi-Karksi- Nuia tee 53,55 km;	82 m ²