


Isikliku kasutusõiguse seadmise plaan

IKÕ seadmise ala Pos nr (plaanil)	Kinnistu registriosa nr	Katastriüksuse tunnus, nimi ja sihtotstarve	IKÕ seadmise ala pindala ruutmeetrites m ²
Pos 1	6008750	82301:001:0034 73 Tõrva-Pikasilla tee L1 transpordimaa	136

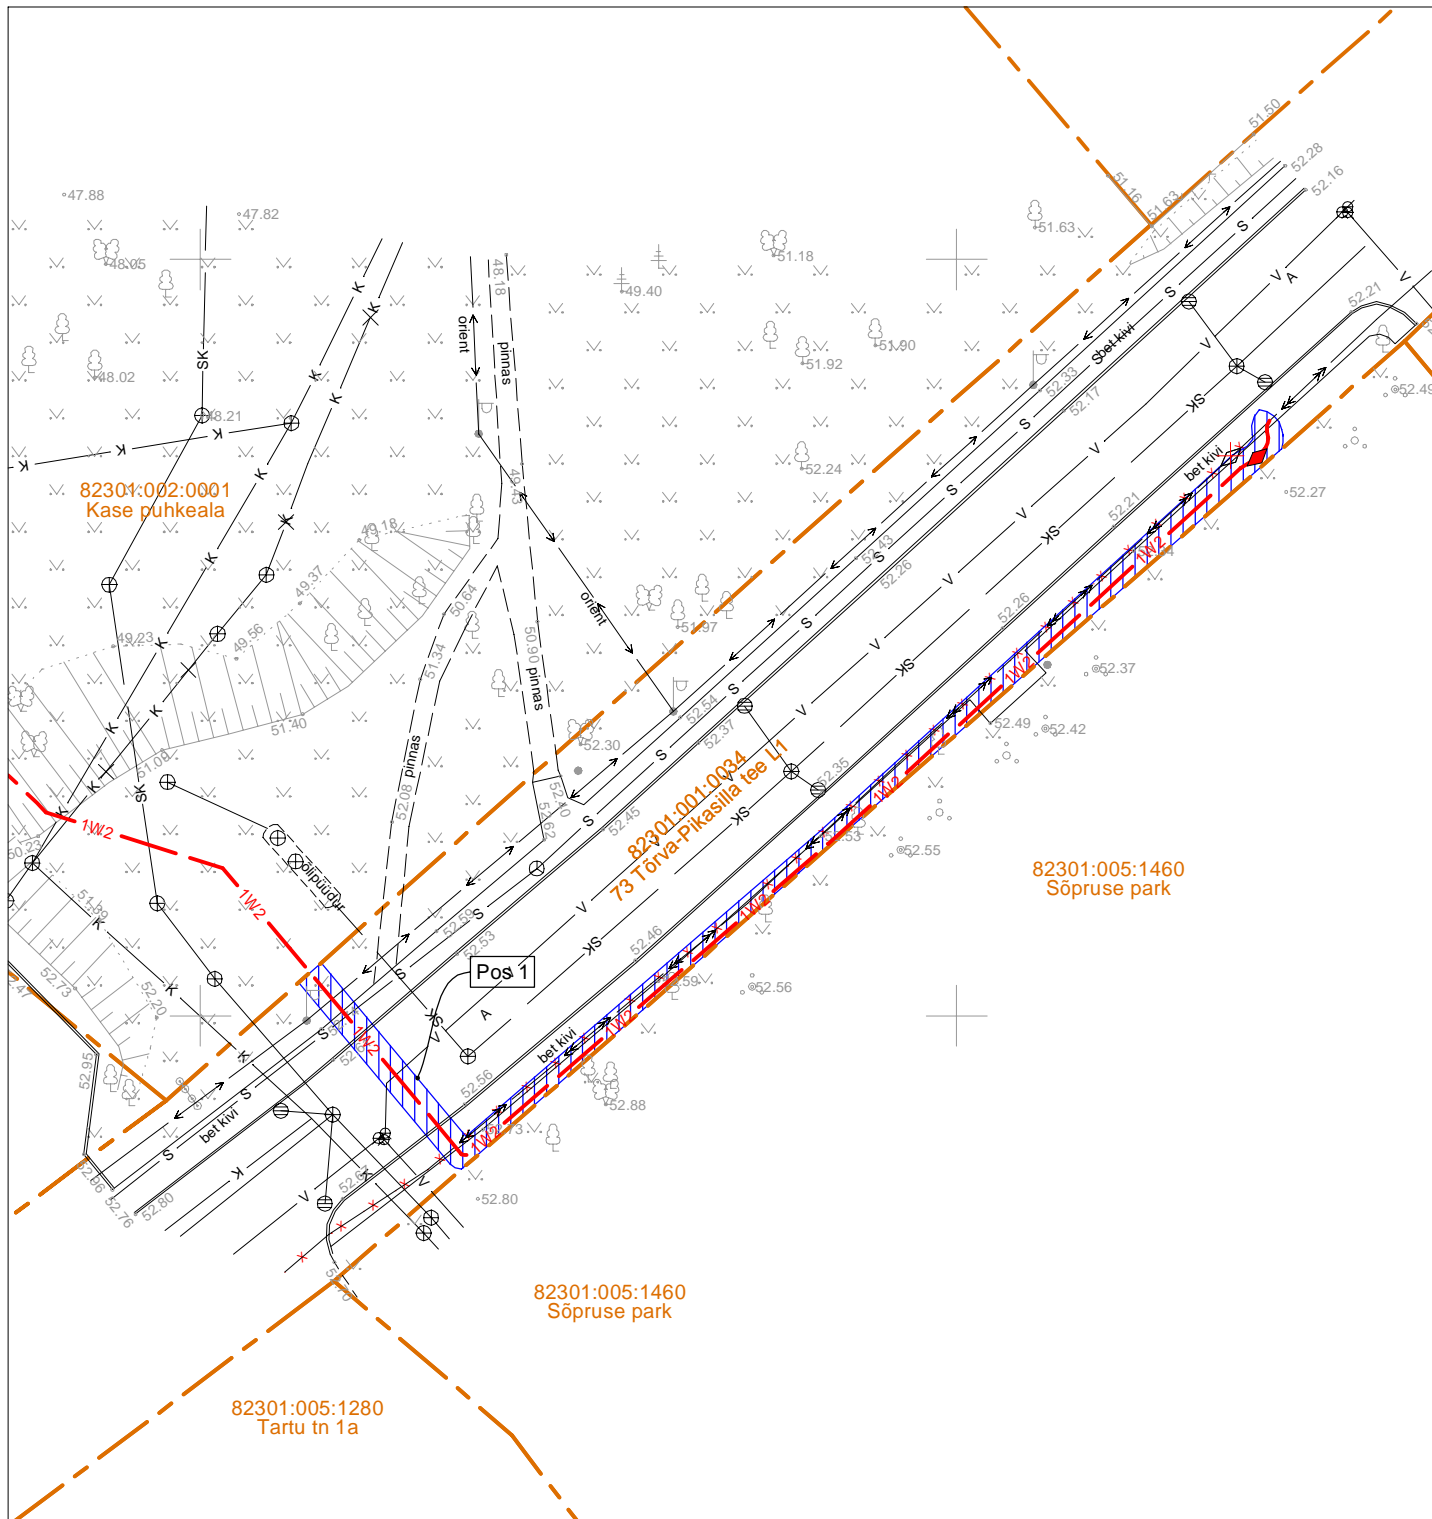

M 1:500



IKÕ seadmise ala



Katastriüksuste piirid



Projekteeritud 15 kV maakaabel



Projekteeritud 15 kV maakaabli jätkumuhv

Projekti nr: LC0543-K2

Projekteerija: A. Mee

Tel. 511 9005