


LÕIGE A-A M1:100

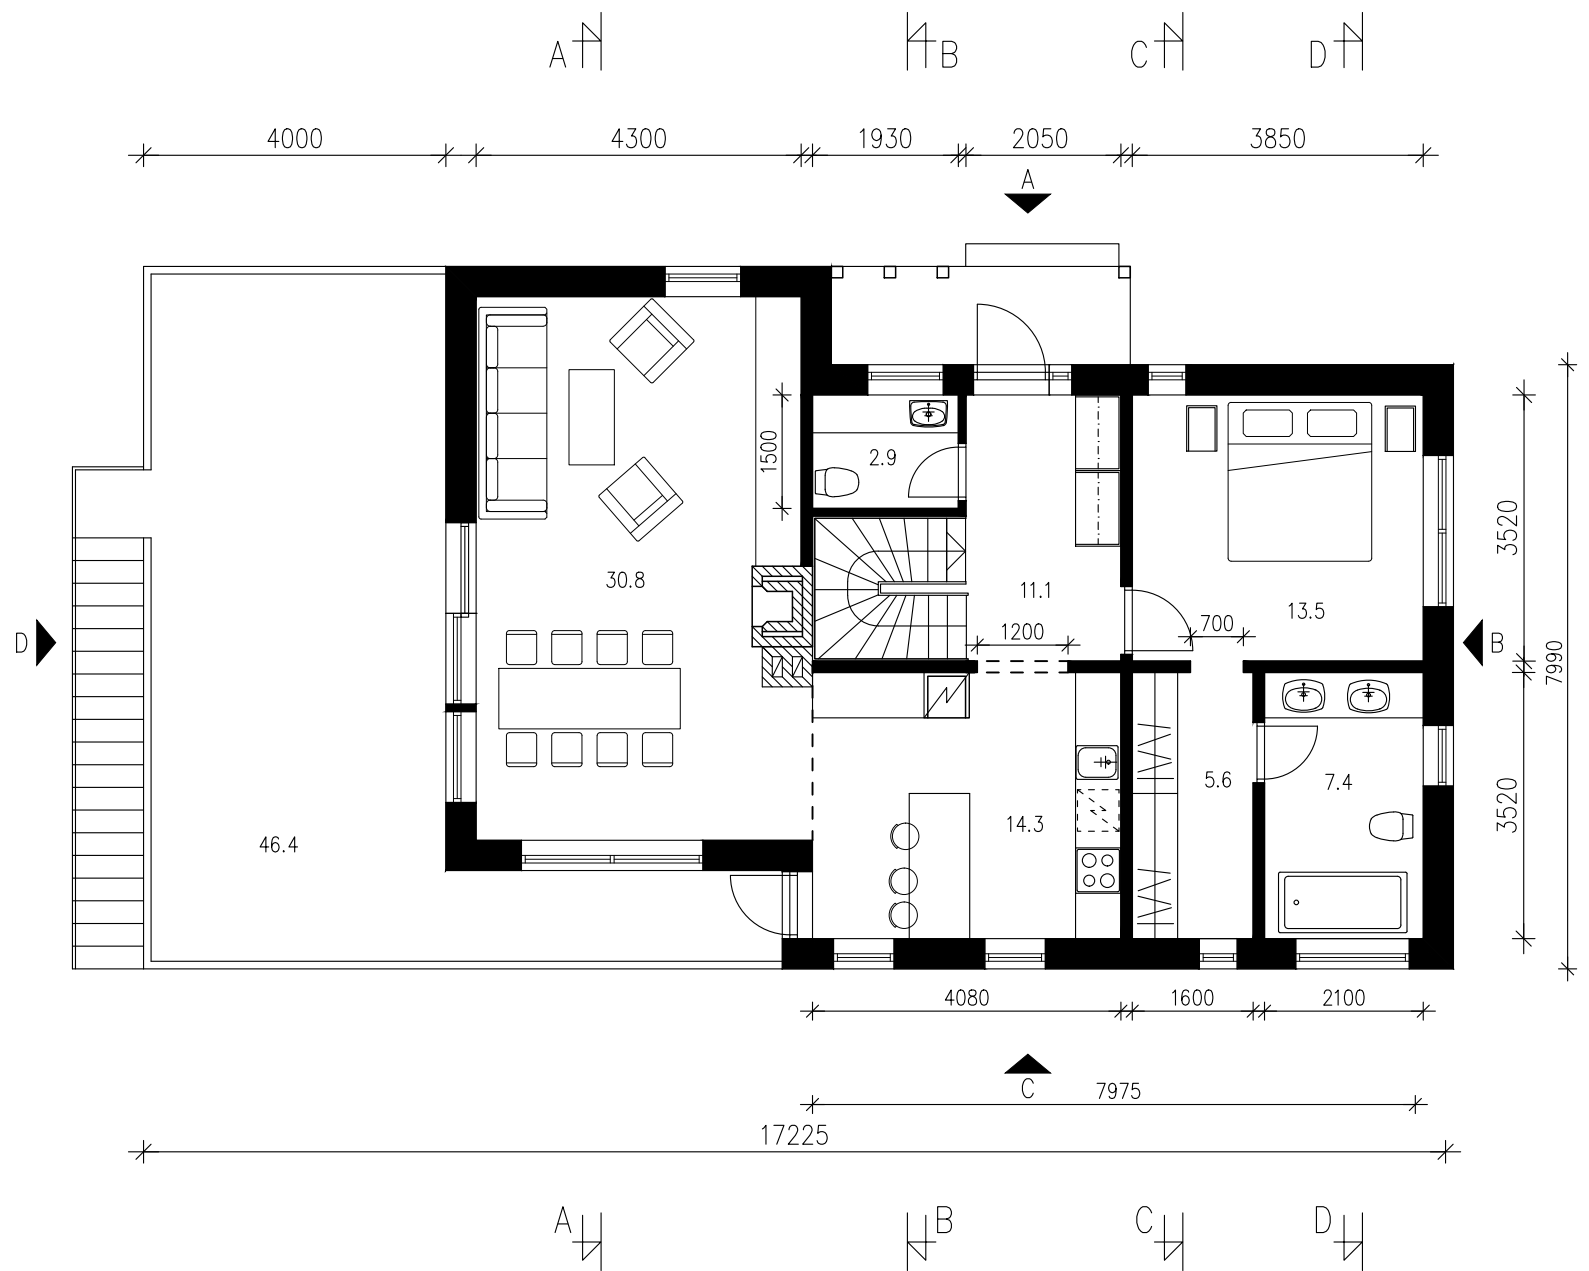

PÕHIKORRUSE PLAAN M1:100

TELLIJA MARIE TAMMEMÄE	OBJEKTI NIMETUS <b>ERAMU</b>	TÖÖ NUMBER <b>810825AE</b>
	Rapla maakond, Rapla vald, Pirgu küla, Männimäe	STAADIUM ESKIISPROJEKT
TÖÖ TEOSTAJA ARH. KATRE RAJUR VOLITATUD ARHITEKT 7	JÖONIS <b>PÕHIKORRUSE PLAAN</b> <b>LÕIGE A-A</b>	LEHT AE-03
	<b>1:100</b>	KUUPÄEV september 2025
	ARHITEKTIBÜROO K. RAJUR OÜ REGISTRIKOOD 11025859 MTR- reg. number EEP000001 VÄSTRIKU 13A, TALLINN 11311 mob. +372 5270024 katrer@gmail.com	