


# Isikliku kasutusõiguse seadmise plaan

IKÕ ala pos nr	Registriosa nr, KV kood	Katastriüksuse tunnus, nimi ja sihtotstarve	Ala pindala (m2)
1	3249050, KV62768	51801:001:0653; 11166 Turba-Lehetu tee L3 transpordimaa	9

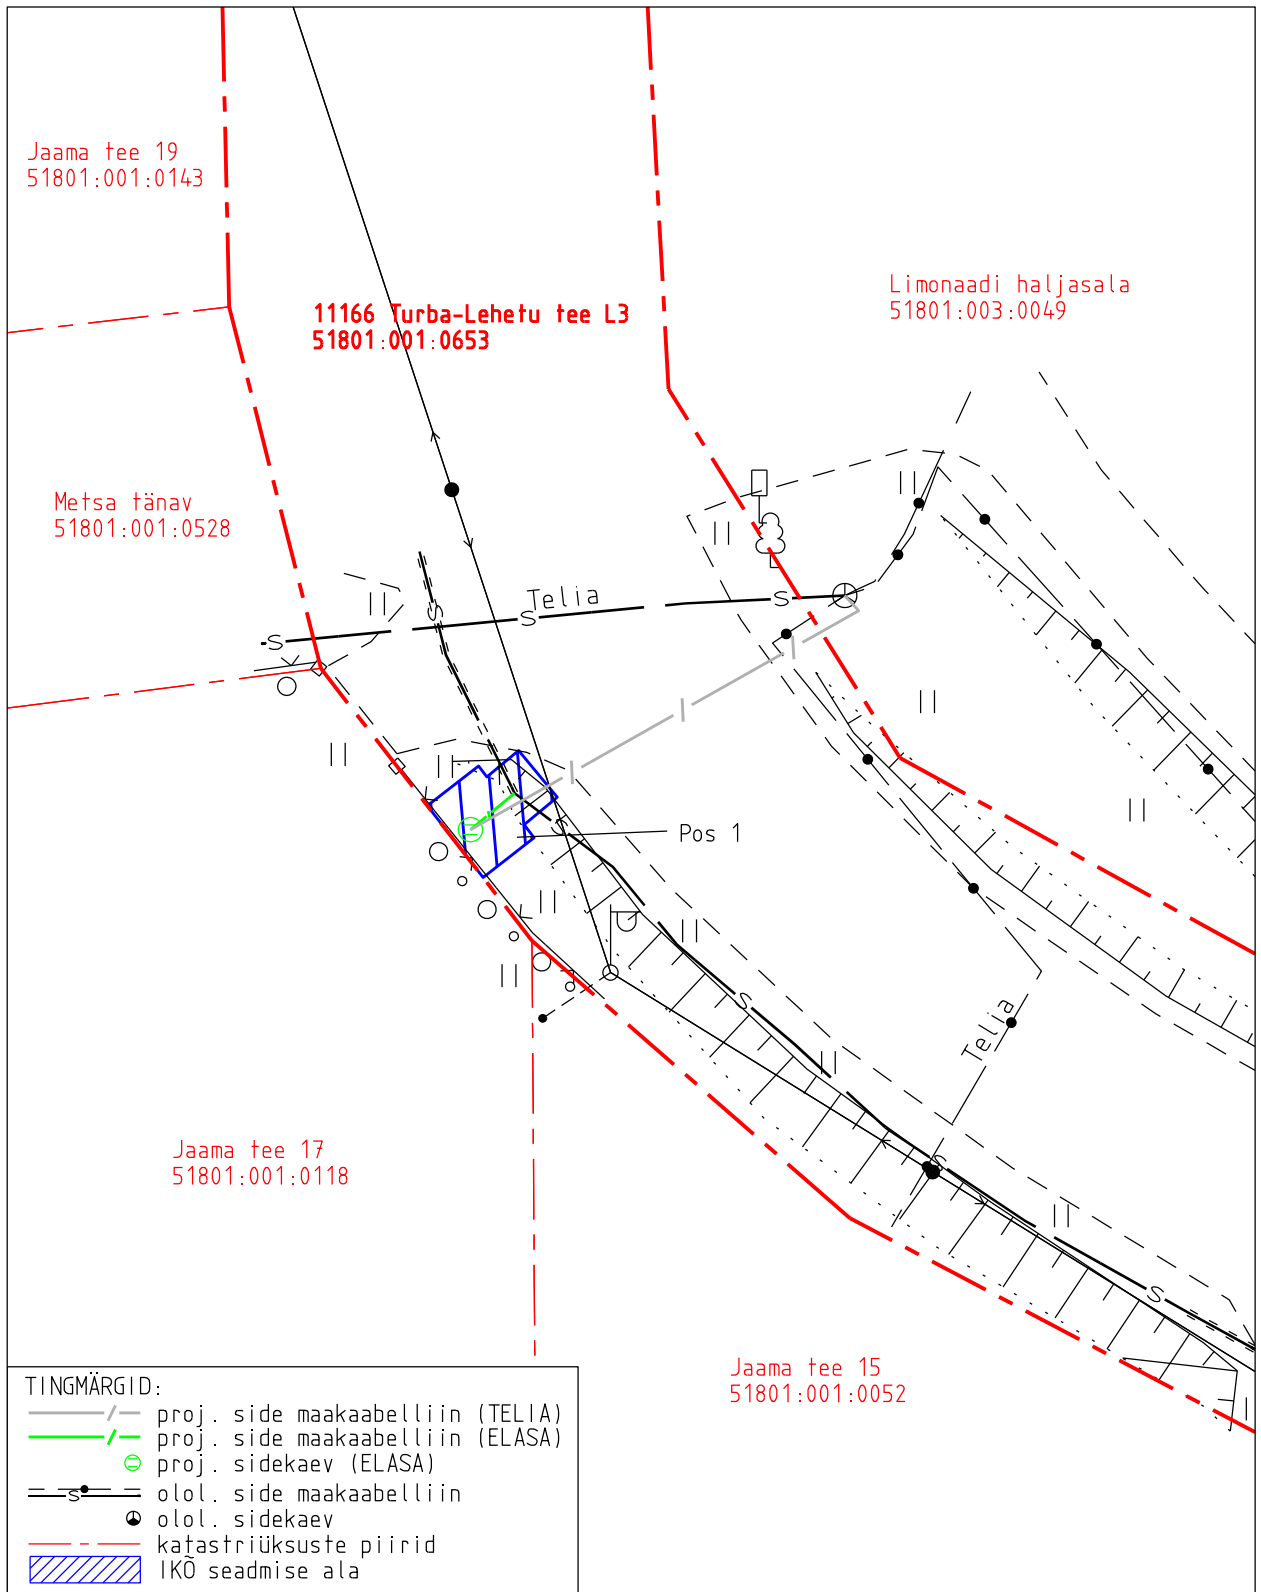

Projekti nimetus				Töö nr
Turba asula Elasa ja Telia sidevõrgu ühendamine				13896P
Projekti koostaja	Plaani koostaja	Mõõtkava	Leht	Kuupäev
Kirjanurk OÜ	A. Jankovskaja	1:250	1-1	22.07.2025