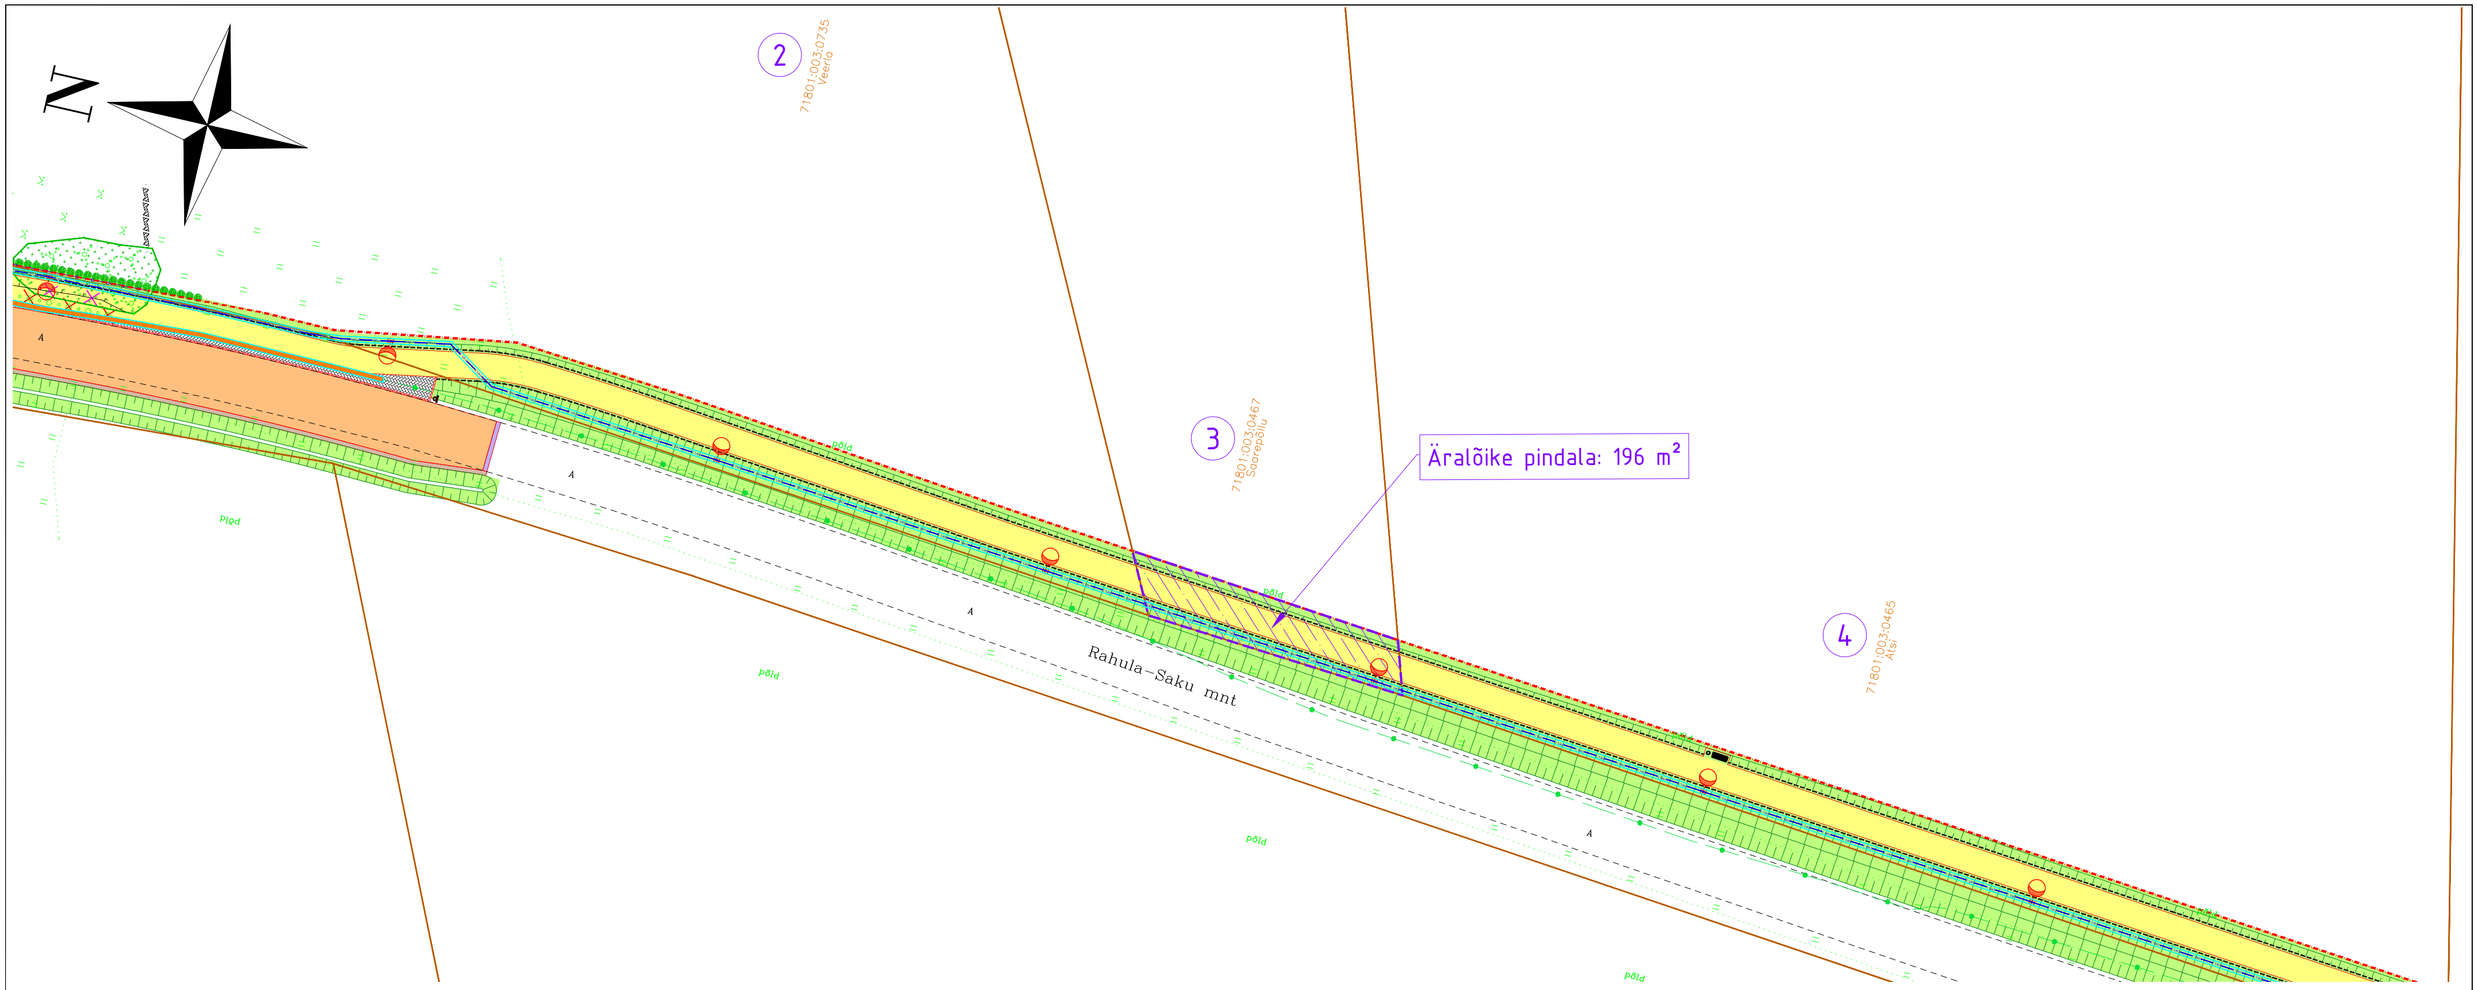

Teeprojekti leppemärgid
ViaVelo Inseneribüroo OÜ töö nr 5324

- Projekteeritud asfaltkatte serv
- Projekteeritud sõidutee äärekivi (h = 10 cm)
- Projekteeritud sõidutee äärekivi (h = 0 cm)
- Projekteeritud tee telg
- Projekteeritud sõidutee asfaltbetoonkate (tüüp 1)
- Projekteeritud sõidutee asfaltbetoonkate künnisel (tüüp 2)
- Projekteeritud kergliiklustee asfaltbetoonkate (tüüp 3)
- Projekteeritud kergliiklustee betoonkivisillutis (tüüp 4)
- Projekteeritud haljastus (tüüp 5)
- Projekteeritud sõidutee ab-ülekate
- Projekteeritud sõidutee tugipeenar
- Projekteeritud tugipeenra serv ja nõlv
- Projekteeritud truubikindlustus mätastest
- Teemaa piiri ettepanek
- Võsa likvideerimine
- Projekteeritud liiklusmärgi post
- Projekteeritud truup
- Ümbertõstetava piirdeaia uus asukoht
- Projekteeritud elupuu hekk
- Projekteeritud põõsad
- Likvideeritav objekt
- Ümbertõstetav objekt
- Varem projekteeritud objektid (Inseneribüroo Urmas Nugin OÜ töö nr 2019026)
- Varem projekteeritud objektid (Reaalprojekt OÜ töö nr P24015)
- Varem projekteeritud objektid (K-Projekt AS töö nr 24119)
- Varem koostatud teostusjoonis (100 Aakrit OÜ töö nr TJ-126_23)

TINGMÄRGID, PROJEKTEERITUD, HEPTA GROUP ENERGY OÜ TÖÖ NR 25050

	Valgusti, metallmast, jaland, ning konsool, kui tähistatud valgustuspunkti tüübi kirjelduses.
	Valgusti, metallmast, jaland, T-konsool
XW1.1	Tänavavalgustuse maakaabel, X-kaablite arv. Kaabel kaitsetorus Ø75mm, 750N.
	Kaablikaitsetoru 1250N
	Poolitatav kaitsetoru, D110 750N
LJS	Valgustuse lülitus-/jaotuskeskus.
	Perspektiivne liitumiskilp
S1	Sidetrass, Telia Eesti AS
	Sidekapi ümbertõstmine, Telia Eesti AS
	Sidetrassi jätkumuhv, Telia Eesti AS
S1	Telia Eesti AS sideõhuliini ümbertõstmine
	Puitmasti ümbertõstmine, Telia Eesti AS
	Avatud kaeviku piirjoon
	Puurimise stardi-/lõpukaevik
	Likvideeritav tehnovõrk
	Likvideeritav objekt

KINNISTU ANDMED	
Positsioon	3
Katastriüksuse tunnus	71801:003:0467
Katastriüksuse nimi	Saarepõllu
Sihtotstarve	Maatulundusmaa 100%
Kinnistu pindala (ha/m²)	12488 m²
Äralõike pindala (m²)	196 m²
	Äralõike ulatus
Äralõike põhjus	Kergliiklustee rajamine

MUUDATUS	KUUPÄEV	PROJEKTEERIS	SELGITUS

Geoaluse koostaja: Inseneribüroo REIB OÜ	Geoaluse töö nr: TT-6963	Mõõdistamise aeg: september 2024

viavelo INSENERIBÜRO

TELLIJA	Saku Vallavalitsus
PROJEKT	Saue-Rahula jalgratta- ja jalgtee
OBJEKT	Harju maakonnas Saku vallas Rahula külas, riigitee nr 11345

PROJEKTEERIS	VASTUTAV	STAADIUM	JOONISE NIMI	TÖÖ NR
S. Oja	R. Mäe	Põhiprojekt	Krundijaotuskava Saarepõllu (71801:003:0467)	5324
		KUUP. 8. jaan 2026	MÕÕTKAVA 1:500 / JOONISE NR KJK-3	REV 0

ViaVelo Inseneribüroo OÜ; reg.kood 11712139; Valukoja 10, 11415 Tallinn; Tel: 5172182, info@viavelo.ee; www.viavelo.ee; MTR: EEK001192; EPE001115; ELK000063; EEP003424