






Tingmärgid, projekteeritud tänavavalgustus:

-  Projekteeritud valgustusmast
-  Tänavavalgustuse maakaabel
-  Katastriüksuse piir
-  Kasutusõiguse ala


Jrk nr	Pos nr (plaanil)	Kinnistu registriosa number	Katastriüksuse tunnus, nimi ja sihtotstarve	Ala pindala ruutmeetrites, m²
1	Pos 1	9794150	71801:003:1098; 11345 Rahula-Saku tee; Transpordimaa 100%	70

Projekti nimi/ aadress			Töö nr
Saue-Rahula kergliiklustee tehnoorkude projekteerimine			240501
Koostaja	Möötkava	Leht / Formaat	Kuupäev
Hepta Group Energy OÜ	1:500	Leht 1; A4	06.01.2026

Isikliku kasutusõiguse seadmise plaan

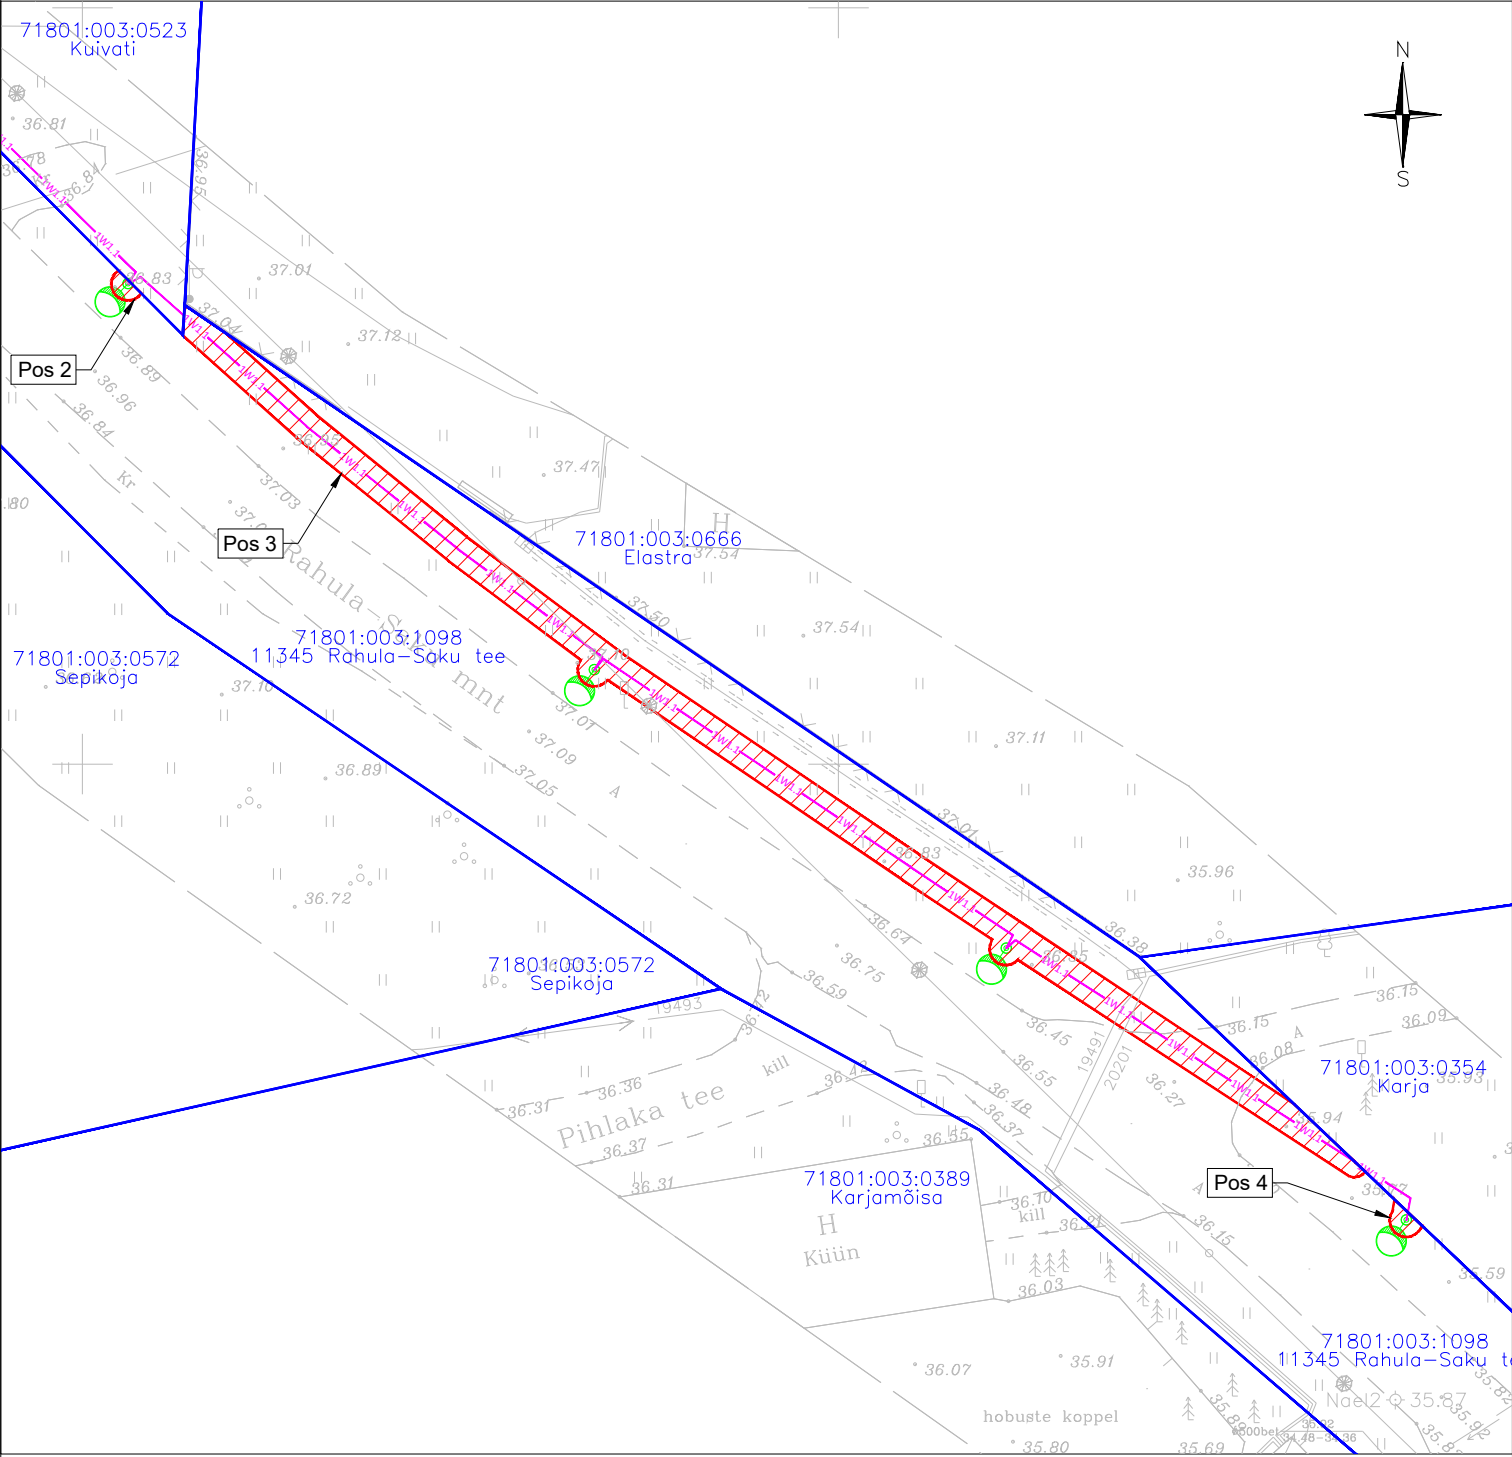

Tingmärgid, projekteeritud tänavavalgustus:

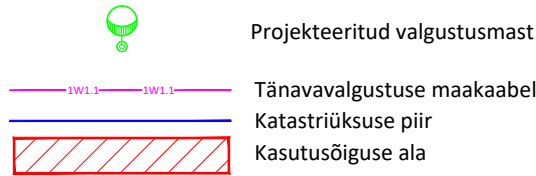

Jrk nr	Pos nr (plaanil)	Kinnistu registriosia number	Katastriüksuse tunnus, nimi ja sihtotstarve	Ala pindala ruutmeetrites, m²
1	Pos 2	9794150	71801:003:1098; 11345 Rahula-Saku tee; Transpordimaa 100%	2
2	Pos 3			194
3	Pos 4			3

Projekti nimi/ aadress			Töö nr
Saue-Rahula kergliiklustee tehnovõrkude projekteerimine			240501
Koostaja	Mõõtka	Leht / Formaat	Kuupäev
Hepta Group Energy OÜ	1:500	Leht 1; A4	06.01.2026