


## Joonis: 1

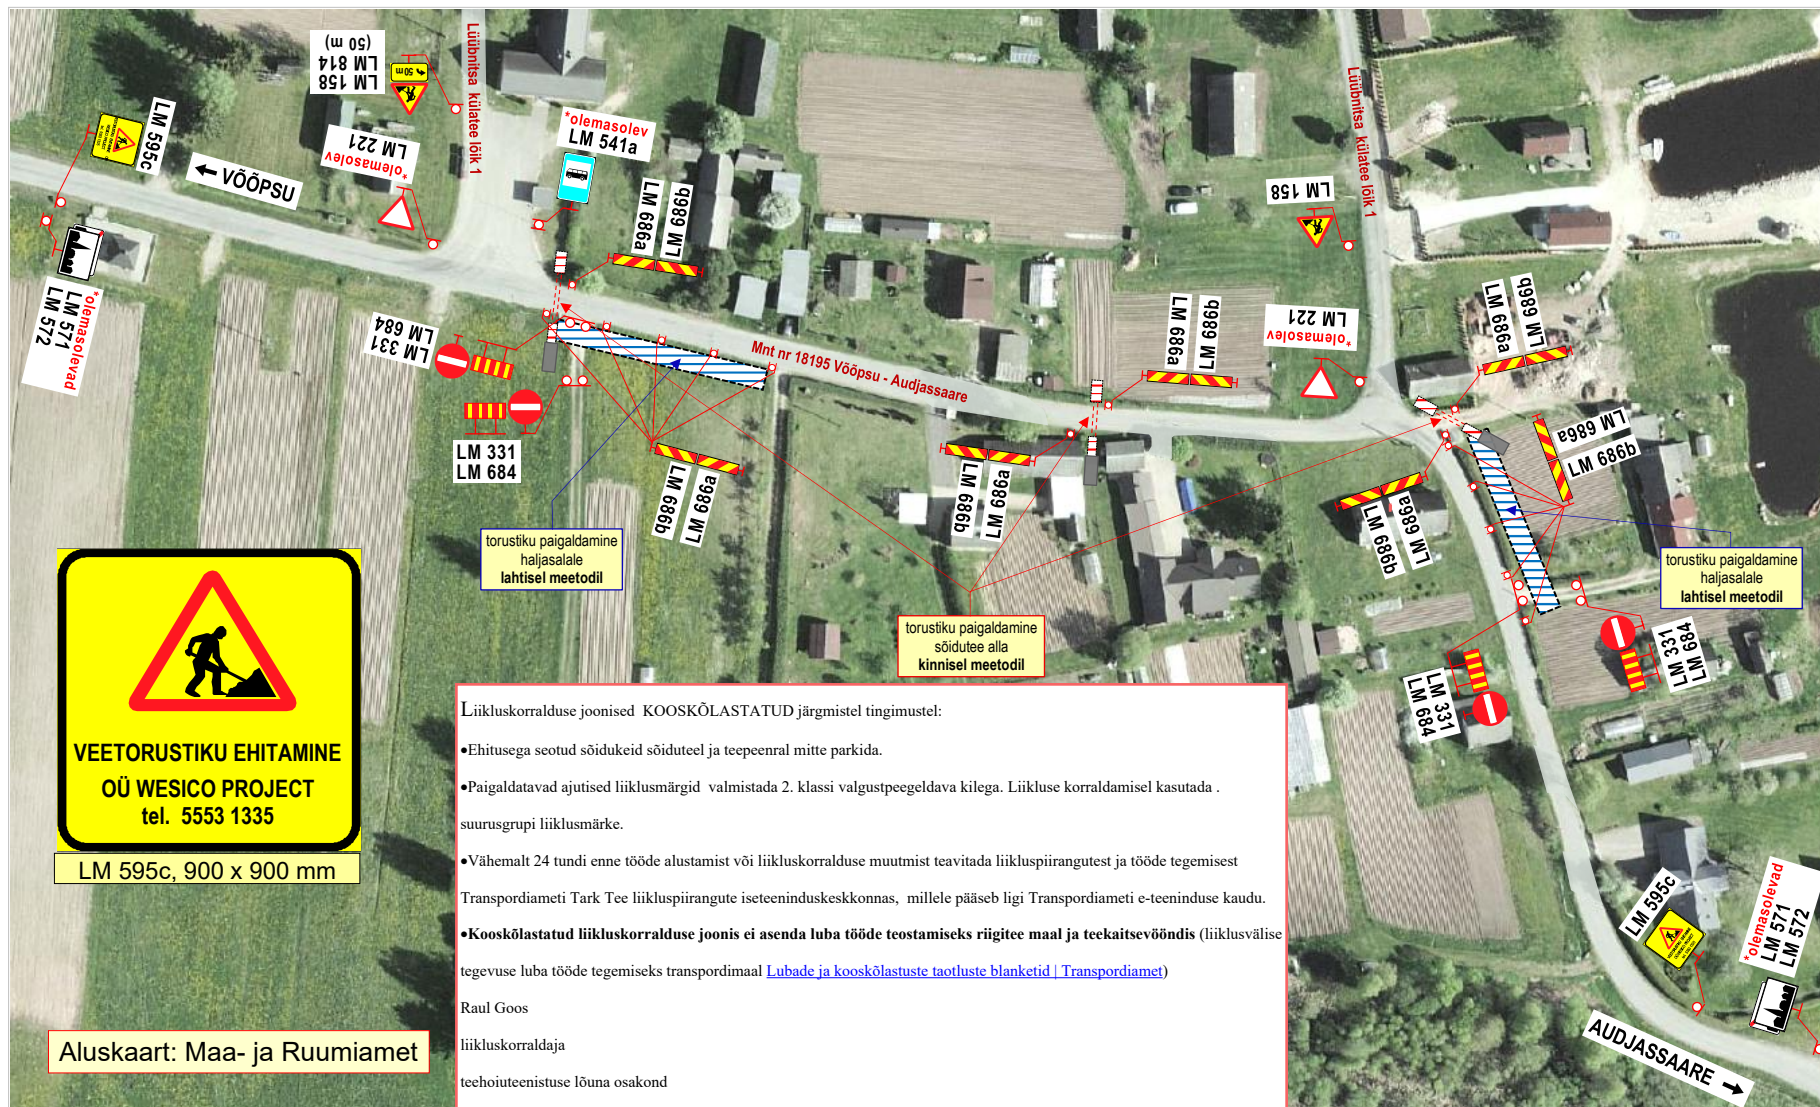

Liikluskorralduse joonised KOOSKÕLASTATUD järgmistel tingimustel:

- Ehitusega seotud sõidukeid sõiduteel ja teepeenral mitte parkida.
- Paigaldatavad ajutised liiklusmärgid valmistada 2. klassi valgustpeegeldava kilega. Liikluse korraldamisel kasutada suurusgrupi liiklusmärke.
- Vähemalt 24 tundi enne tööde alustamist või liikluskorralduse muutmist teavitada liikluspiirangutest ja tööde tegemise Transpordiameti Tark Tee liikluspiirangute iseteeninduskeskkonnas, millele pääseb ligi Transpordiameti e-teeninduse kaudu.
- Kooskõlastatud liikluskorralduse joonis ei asenda luba tööde teostamiseks riigitee maal ja teekaitsevööndis (liiklusvälise tegevuse luba tööde tegemiseks transpordimaal [Lubade ja kooskõlastuste taotluste blanketid | Transpordiamet](#))

Raul Goos

liikluskorraldaja

teehoiuteenistuse lõuna osakond

53435935 [raul.goos@transpordiamet.ee](mailto:raul.goos@transpordiamet.ee)

## Märkused:

1. Teostatavad tööd: **vee- ja kanalisatsioonitorustiku ehitustööd.**
2. Tööd teostatakse **tee kaitsevööndis, peamiselt väljaspool sõiduteed.**
3. Stardi- ja lõpukaevikud ning töödel kasutatavad ehitusmasinad asuvad **väljaspool sõiduteed.**
4. Kinnistute **juurdepääsude** ajutine **sulgemine kooskõlastada** kinnistute valdajatega.
5. Kasutada **II- suurusgrupi** liiklusmärke.
6. Liikluspiirangutest ja tööde teostamisest teavitada liiklusjuhtimiskeskust (e-post: [tmc@transpordiamet.ee](mailto:tmc@transpordiamet.ee)) või Transpordiametit **Tark Tee** liikluspiirangute iseteeninduskeskkonnas.  
Teavitus saata **vähemalt 1 ööpäev** enne piirangu kehtestamist või tööde alustamist.
7. Joonisel toodud ajutiste liikluskorraldusvahendite paigaldamisel, liikluse korraldamisel ja tööde teostamisel lähtuda majandus- ja taristuministri 13.07.2018 määrusest nr 43 "Nõuded ajutisele liikluskorraldusele".

## OÜ STOPP

Sepa 17 c, Tartu 51013  
tel: 50 14 029  
e-mail: [stoppay@gmail.com](mailto:stoppay@gmail.com)

MTR nr: **ELK000059**  
vastutav isik: Sulev Sannik  
kutsetunnistus nr **180686**

**Koostas:** M. Loost

**Tööd teostab:**

**Tööde algus:**

**Ohutute liiklustingimuste tagamise eest tööpiirkonnas vastutab: RAIGO RAMMUL**

**tel:** +372 5553 1335

## LIIKLUSKORRALDUSE PROJEKT

**Tööde teostamise koht:**

maantee nr 18195 Võõpsu - Audjassaare km-d: 3,96 - 4,07,  
Lüübnitsa küla, Setomaa vald, Võru maakond.

**WESICO PROJECT OÜ** Vasara 50 Tartu 50113.

**Tööde lõpp:** .26.a.

**kuup:** allkiri: