



Lodi torustikud

Reoveepumpla - Reoveepuhasti survekanalisatsioon

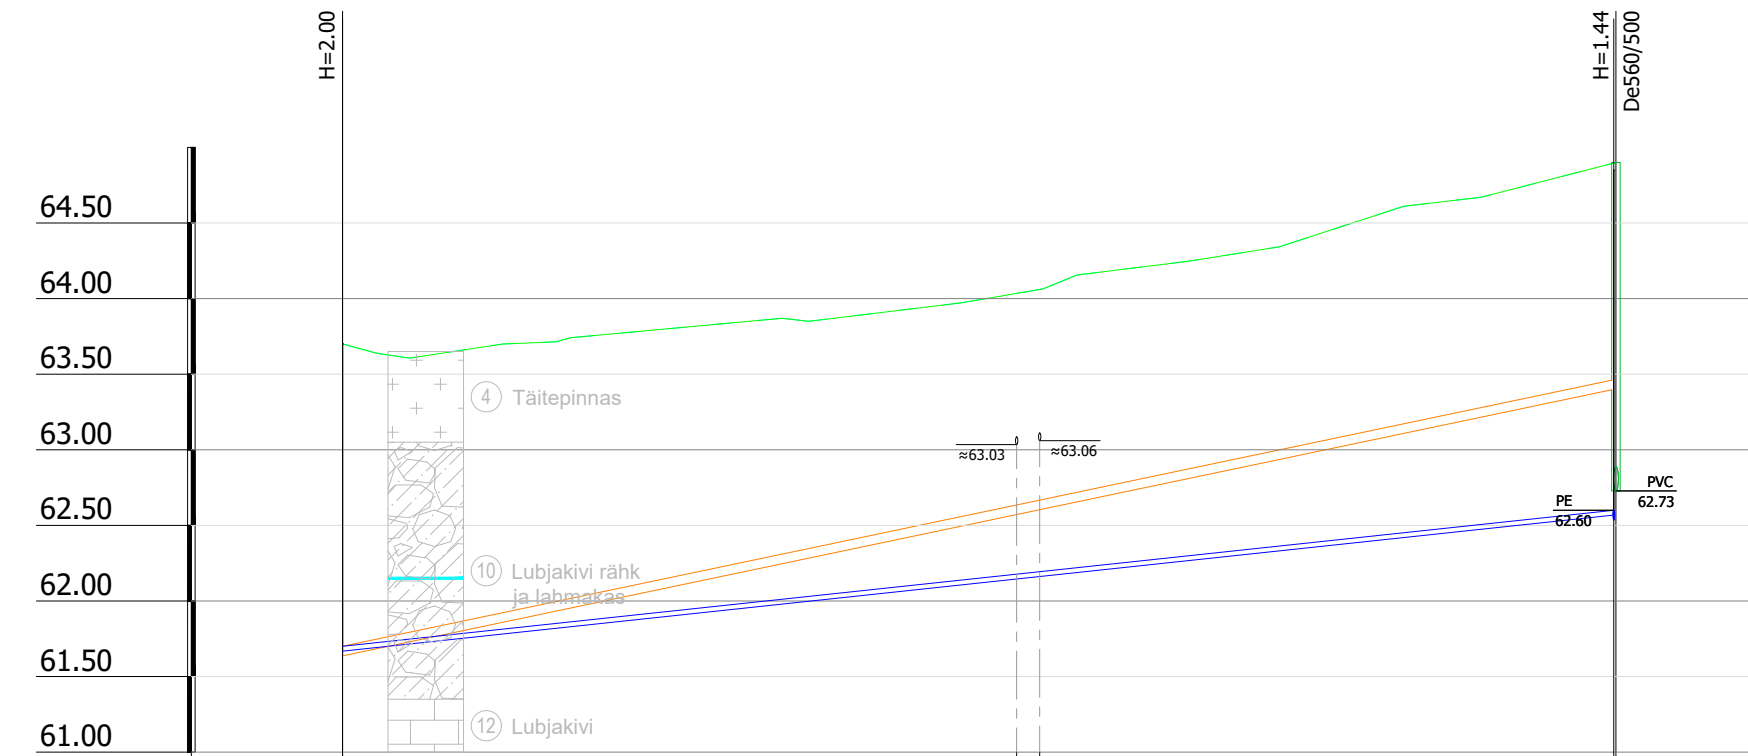

Mhor: 1:500
Mver: 1:50

| | | |
|--|------------------------|-------|
| KAEVU TÄHIS | KK-1 | KVK-5 |
| OLEMASOLEVA MAAPINNA KÕRGUS (m ABS) | 63.70 | 64.90 |
| PROJEKTEERITUD MAAPINNA KÕRGUS (m ABS) | 63.70 | 64.90 |
| TORU KÕRGUS PEALT (m ABS) | 61.70 | 63.46 |
| TORU RAJAMISSÜGAVUS | 2.00 | 1.44 |
| LANG | 21 | 84.2m |
| TORU MATERJAL | PE De63 - 84.2m | |
| KONSTRUEERIMISE MEETOD | Kinnine meetod - 84.2m | |
| VAHEKAUGUSED (m) | 66.4 | 17.9 |
| SIRGESTATUD TRASSI PLAAN | | |

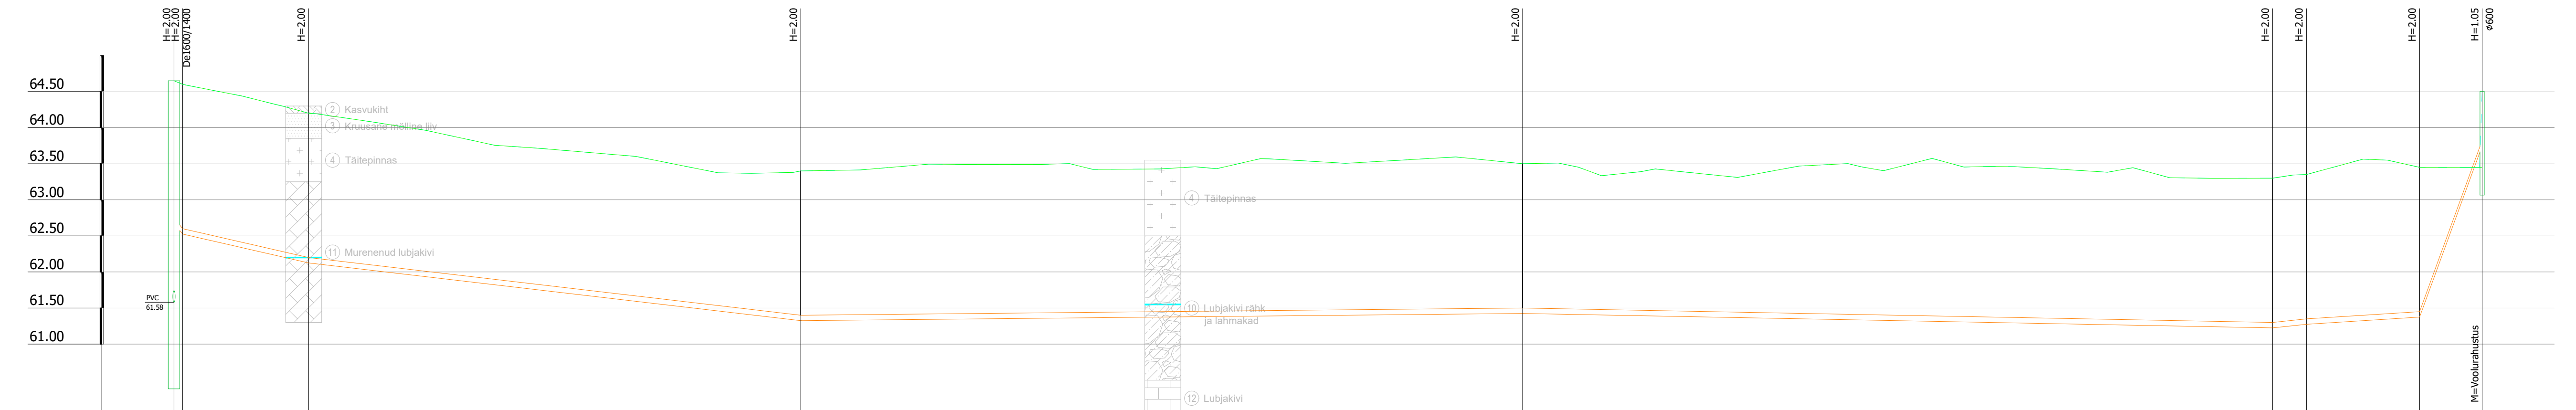

Mhor: 1:500
Mver: 1:50

| | | | | | | | |
|--|-------------------------|-------|-------|-------|----------------|---------|--------|
| KAEVU TÄHIS | RPJ-1 KS-9 | KS-6 | KS-7 | KS-8 | KS-12 KS-10 | KS-11 | KVK-48 |
| OLEMASOLEVA MAAPINNA KÕRGUS (m ABS) | 64.90 | 64.20 | 63.40 | 63.50 | 63.30 | 63.35 | 63.45 |
| PROJEKTEERITUD MAAPINNA KÕRGUS (m ABS) | 64.90 | 64.20 | 63.40 | 63.50 | 63.30 | 63.35 | 64.50 |
| TORU PÕHJA KÕRGUS (m ABS) | 62.92 | 62.12 | 61.32 | 61.42 | 61.22 | 61.27 | 63.66 |
| TORU RAJAMISSÜGAVUS | 2.08 | 2.08 | 2.08 | 2.08 | 2.08 | 2.08 | 0.84 |
| LANG | 42 | 23 | 12 | 1 | 2 | 11 | 264 |
| TORU MATERJAL | PE De75 - 319.7m | | | | | | |
| KONSTRUEERIMISE MEETOD | Kinnine meetod - 272.1m | | | | | - 29.0m | |
| VAHEKAUGUSED (m) | 1.2 | 17.5 | 68.2 | 100.0 | 103.9 | 4.7 | 15.7 |
| SIRGESTATUD TRASSI PLAAN | | | | | | | |