


Isikliku kasutusõigusega seadmise ala plaan (Leht 2/2)  
 Hiiumaa vald, Kalana küla  
 12141 Kalana sadama tee

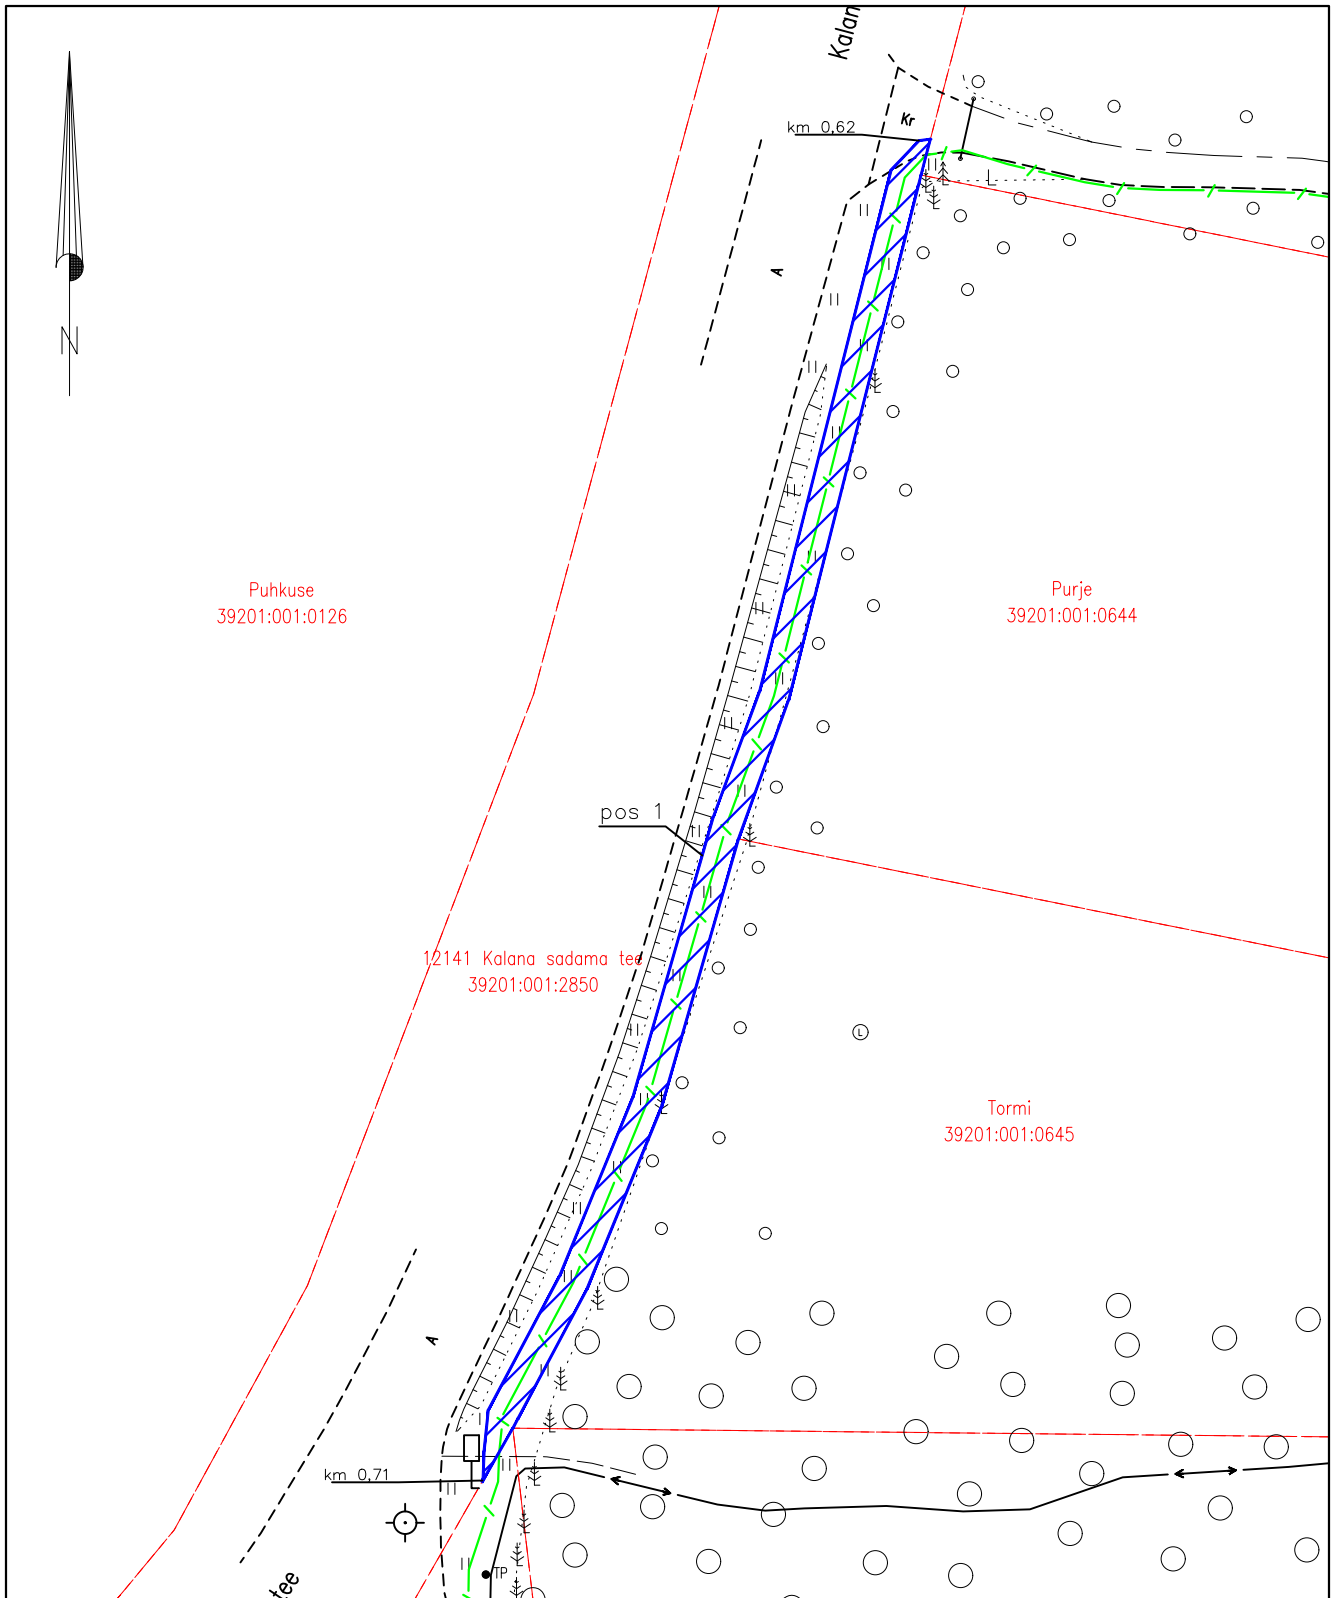


Jrk nr	IKO ala Pos nr (plaaniil)	Kinnistu registriossa number	Katastriüksuse tunnus, nimi ja sihtotstarve;	Ala pindala ruutmeetrites m <sup>2</sup>
1.	Pos 1	9812850	39201:001:2850 12141 Kalana sadama tee Transpordimaa	182 m <sup>2</sup>
2.	Pos 2	9812850	39201:001:2850 12141 Kalana sadama tee Transpordimaa	158 m <sup>2</sup>

Möötkava: M 1:500

- Lepingu objektiks oleva katastriüksuse piir
- - - - - Katastriüksuste piirid
- / - / - / - / Sideehitis
- Kasutusõiguse ala (PARI ID 344363)

Isikliku kasutusõigusega seadmise ala plaan (Leht 2/2)  
 Hiiumaa maakond, Hiiumaa vald, Kalana küla  
 12141 Kalana sadama tee

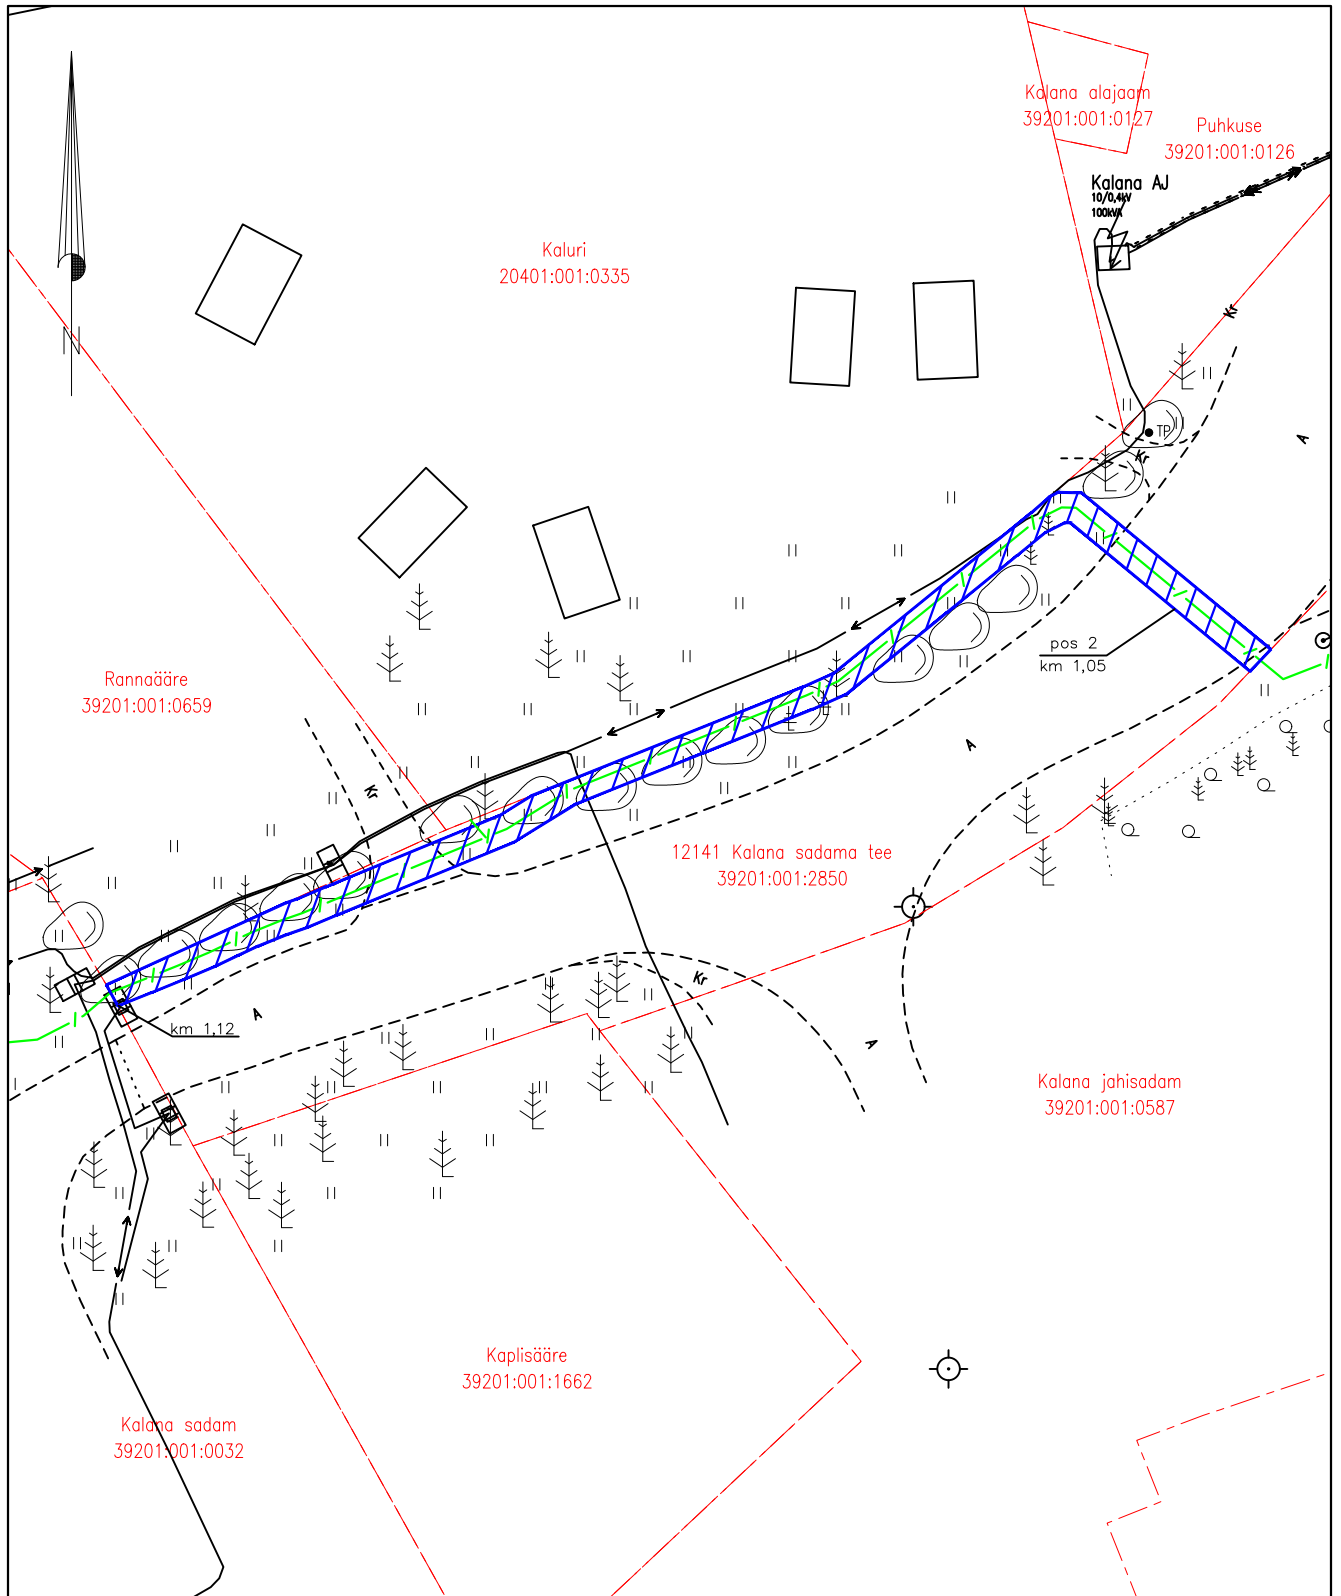

Jrk nr	IKÕ ala Pos nr (plaaniil)	Kinnistu registriosa number	Katastriüksuse tunnus, nimi ja sihtotstarve;	Ala pindala ruutmeetrites m <sup>2</sup>
1.	Pos 1	9812850	39201:001:2850 12141 Kalana sadama tee Transpordimaa	182 m <sup>2</sup>
2.	Pos 2	9812850	39201:001:2850 12141 Kalana sadama tee Transpordimaa	158 m <sup>2</sup>

Möötkava: M 1:500

- Lepingu objektiks oleva katastriüksuse piir
- - - - - Katastriüksuste piirid
- / - / - / - / - / - / - / - / Sideehitis
- Kasutusõiguse ala (PARI ID 344363)