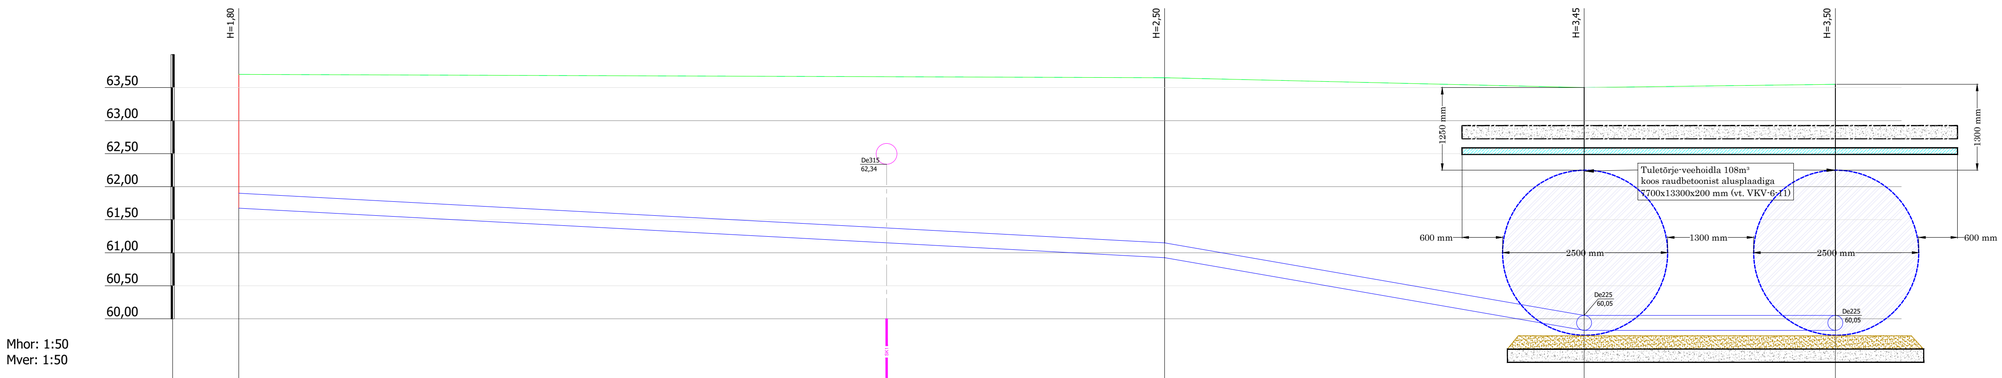

Mhor: 1:50
Mver: 1:50

KAEVU TÄHIS	V-7	V-8	V-9	V-10
OLEMASOLEVA MAAPINNA KÕRGUS (m ABS)	63,70	63,65	63,50	63,55
PROJEKTEERITUD MAAPINNA KÕRGUS (m ABS)	63,70	63,65	63,50	63,55
TORU KÕRGUS PEALT (m ABS)	61,90	61,15	60,05	60,05
TORU RAJAMISSÜGAVUS	1,80	2,50	3,45	3,50
LANG	14,0m	0,054 6,4m	0,173 0,000 3,8m	
TORU MATERJAL	PE PN10 De225 - 24,2m			
VAHEKAUGUSED (m)	14,0	6,4	3,8	
SIRGESTATUD TRASSI PLAAN		203°	180°	

Märkused

1. Torustike asukoht vt joonis VKV-4-02
2. Tingmärgid vt joonis VKV-4-01
3. Ehituskaeviku tüüpristlõiked vt joonis VKV-6-01

Muudatuse nr	Kuupäev	Projekteerija	Selgitus

Altron Projekt OÜ
MTR nr EEP002823 reg. 21.02.2014
Vana-Hanni, Saare-Rakke küla Elva vald
Tartumaa 61115
Tel: +372 53402723

Objekti aadress või asukoht:
Rehepapi põik 2, Soinaste küla, Kambja vald, Tartu maakond

Vastutav isik: Vahur Laas — Allkiri: (allkirjastatud digitaalselt)
Projekteerija: Sven Jäämees — Allkiri: (allkirjastatud digitaalselt)

Tellija: Rehepapi Laod OÜ
Ehitusprojekti koostaja: Altron Projekt OÜ
Mõõtkava: —
Töö nr.: 25039
Joonise failinimi: 25039_TP_VKV-6-12_Veetorustik.dwg
Joonise nr.: VKV-6-12

Töö nimetus: Tartu maakond, Kambja vald, Soinaste küla, Rehepapi põik 2 kinnistu vee-, reovee- ja sademeveekanalisatsioonitorustik
Projekti staadium: TP

Joonise nimetus: Veetorustiku pikiprofiil V-7 kuni V-10
Projekti tunnus: 25039
Kooskõlastusversiooni nr: 29.05.2025/v01