


12

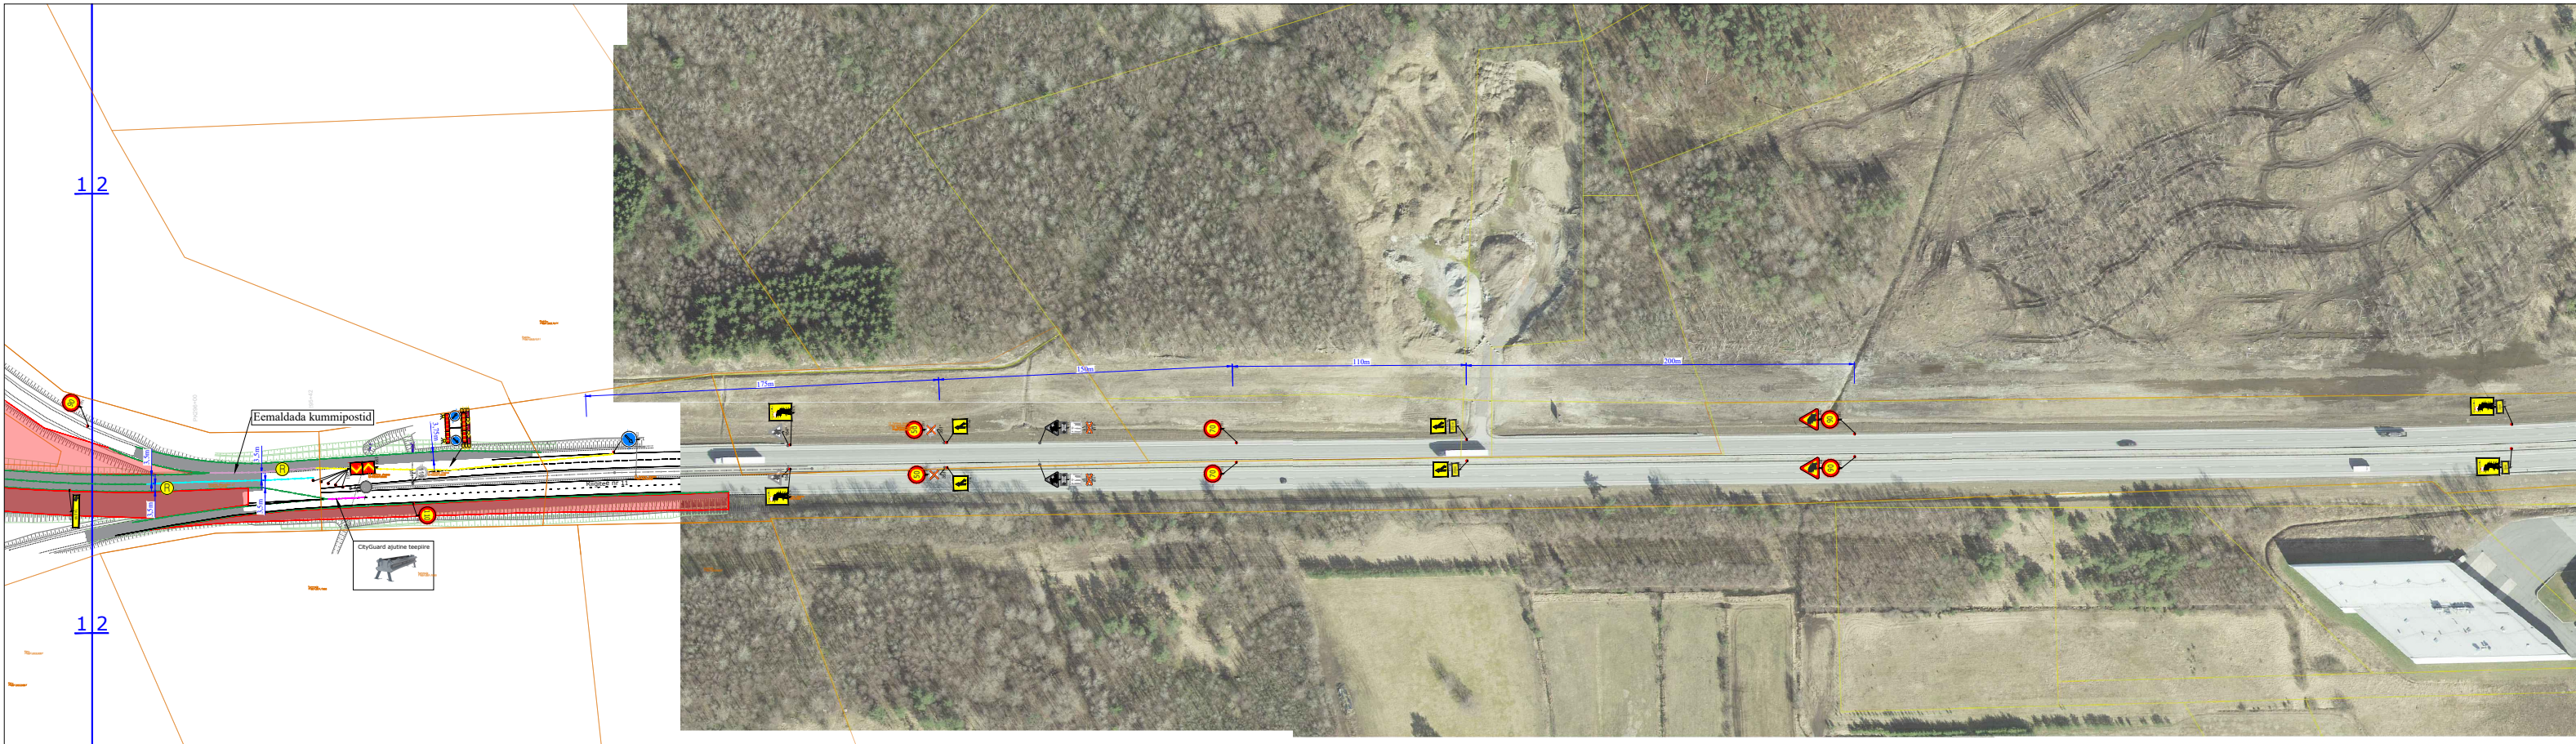

12

12

**Ramudden**  
WORK ZONE SAFETY

Ramudden OÜ, Reg. kood 12969700  
Artelli 16/18, Tallinn.  
Telefon: +372 622 9530 E-post: info@ramudden.ee








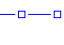






|  |                        |
|--|------------------------|
| Projekti nimetus: Riigitee nr 11 Tallinna ringtee km 29,6-34,2 Kanama-Valingu 2+2 teelõigu ehitus          | Kuupäev<br>01.09.2022  |
| Objekti asukoht: Riigitee nr 11 Tallinn ringtee (km 29,6-34,2) Kanama-Valingu teelõik, Saue vald, Harjumaa | Töö nr.<br>PLL210507-1 |
| Joonise nimetus: Ajutine liikluskorraldus. 8. Kanama ühendustee sulgemine.                                 | Joonise nr.<br>34      |

Märkused:

- T11 AKÖL: 12 010 (Sõiduaudod ja pakiaudod 87%, Veoautod ja autobussid 2%, Autorongid 11%)

|           |   |
|-----------|---|
| Tellija   | AS TREV-2 Grupp,<br>Alan Muruväli, +372 5335 9067 |
| Cad proj. | A. Mängel, Tel: +372 5918 7100                    |
|           | Tegevusluba nr ELK000084 A. Voitka                |

**TINGMÄRGID:**

-  Töösoon
-  Ajutine liiklusmärk
-  Ol.olev liiklusmärk
-  Ajutine liiklusmärgi post
-  Ol.oleva liiklusmärgi post
-  Suletav teelõik
-  Übersõit
-  Piirdeaed
-  Massiivpiire
-  CityGuard ajutine teepiire
-  LM 686 sammuga 5m
-  LM 686 sammuga 10m
-  LM 686 sammuga 25m
-  LM 686 sammuga 50m