


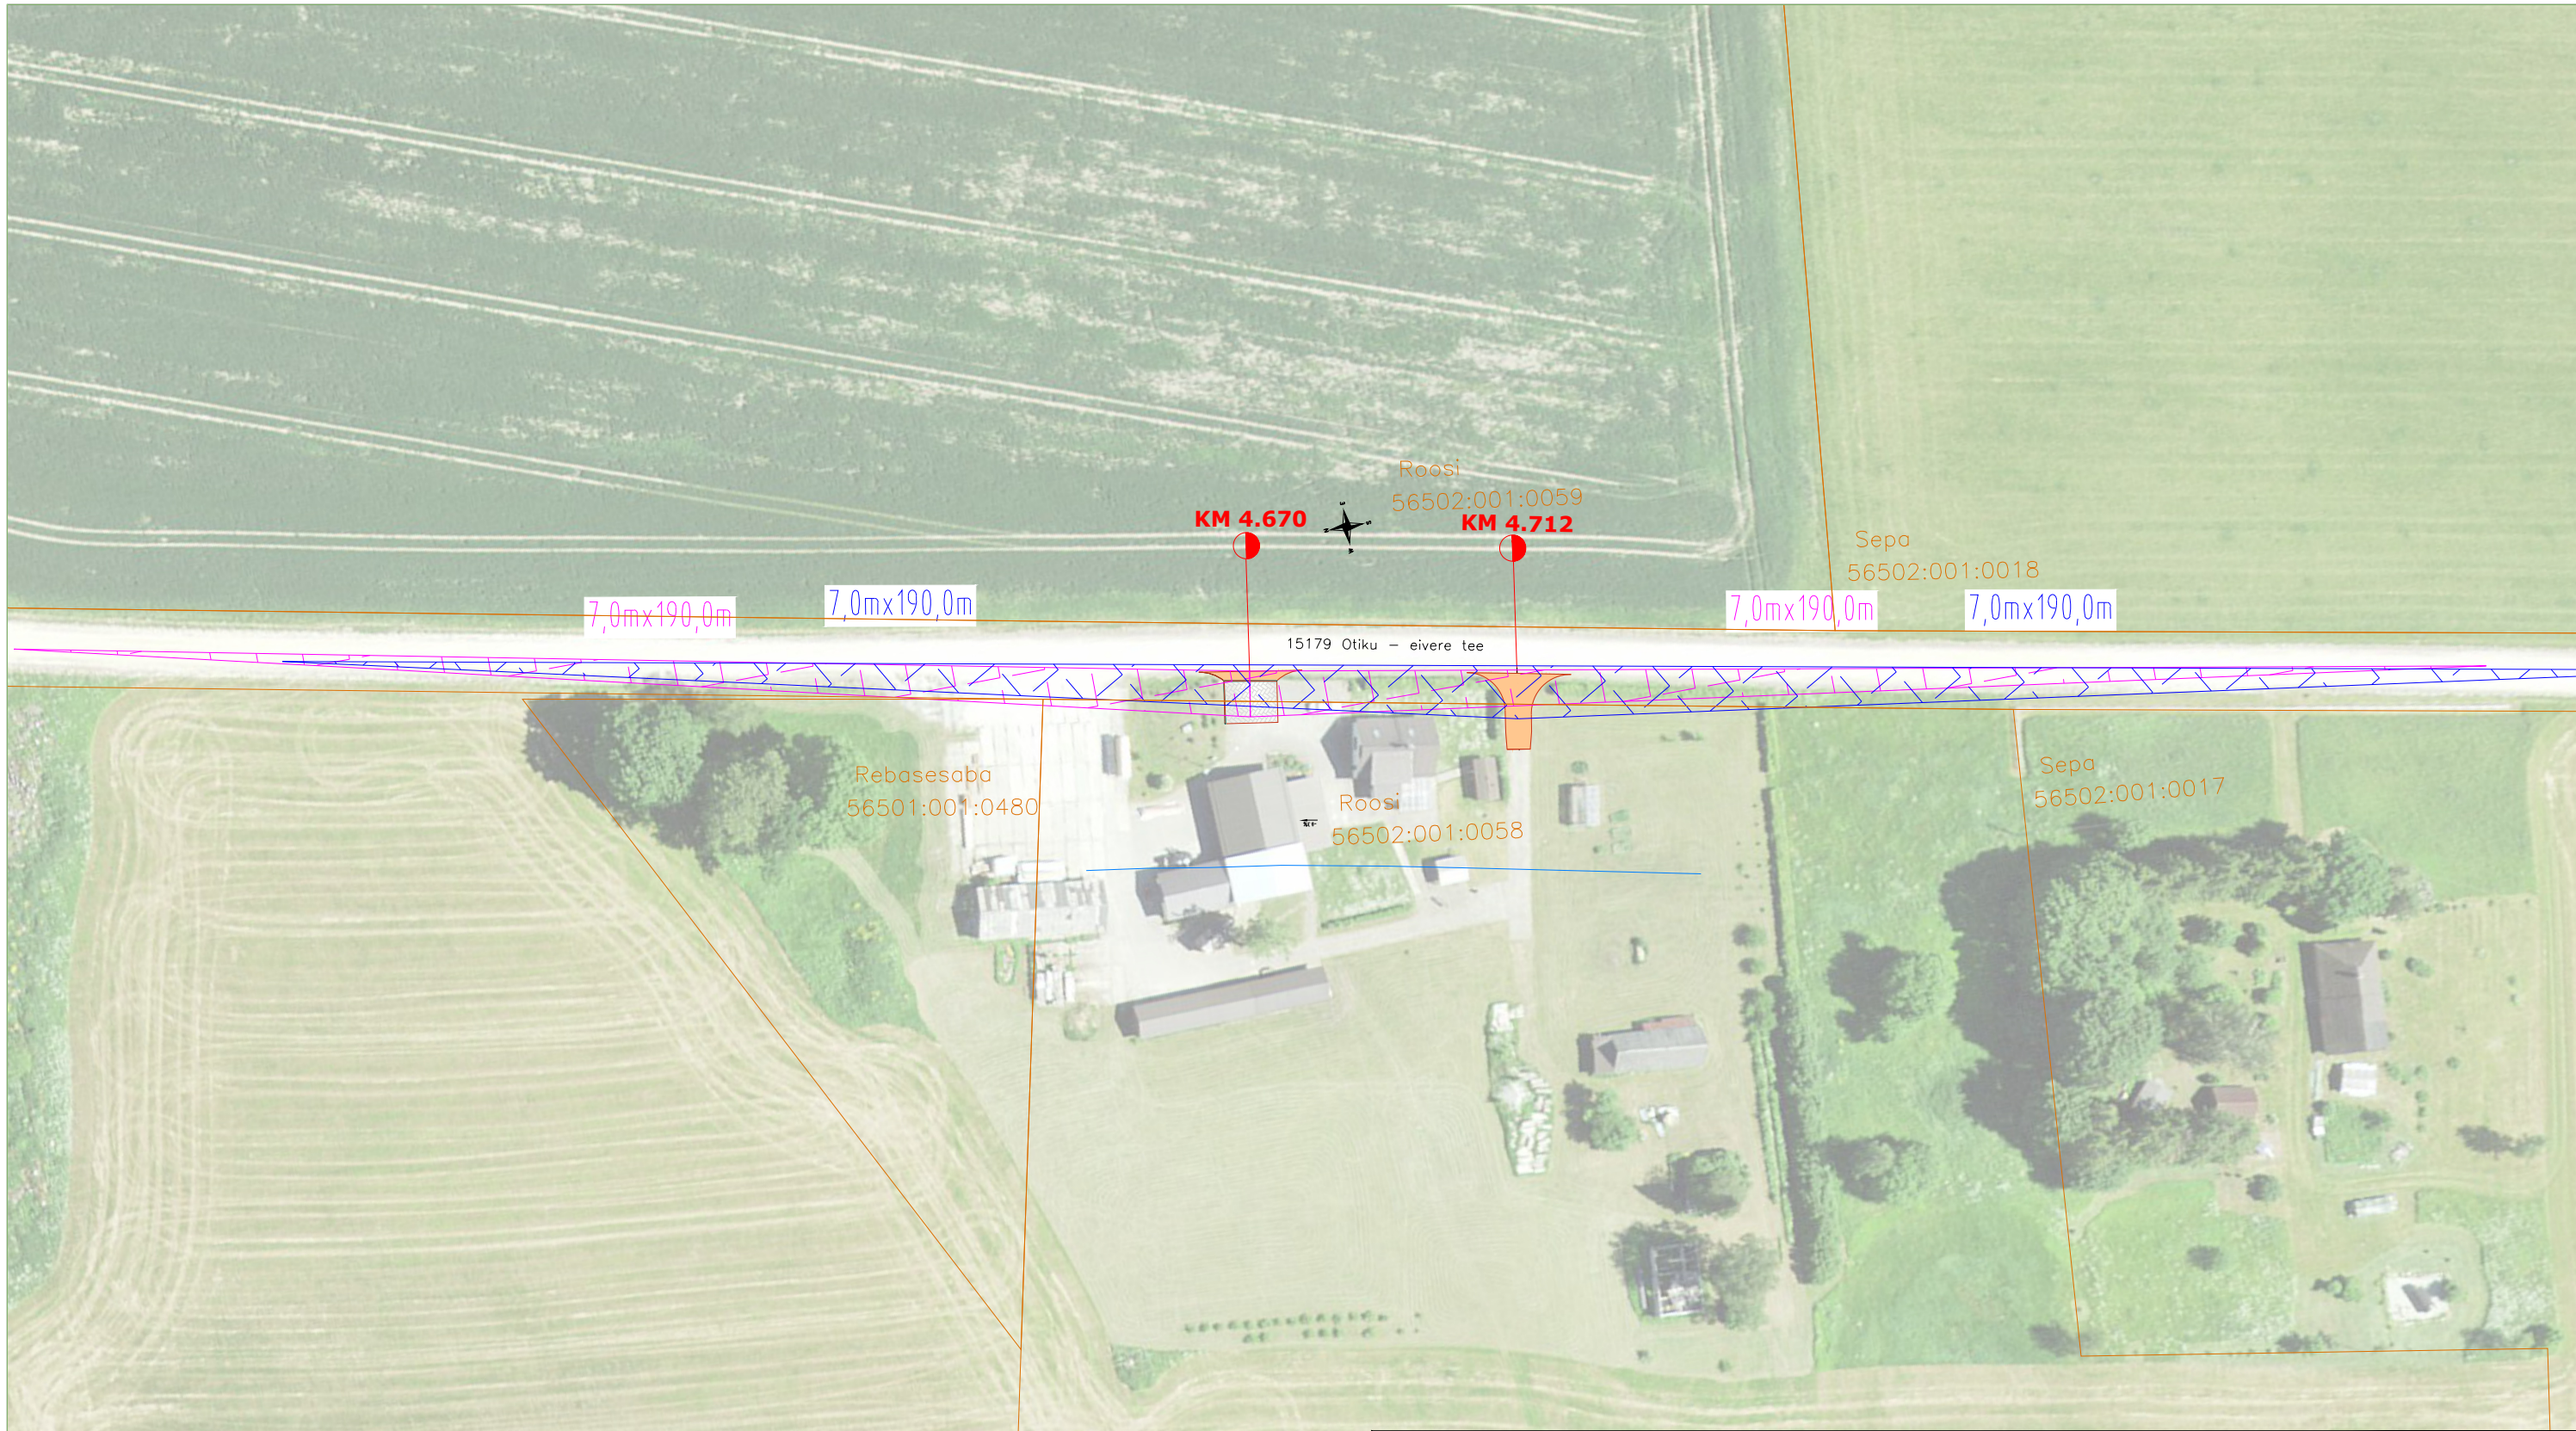

- KATASTRIÜKSUSE PIIR
- TEE KAITSE VÖÖND 30M
- NÄHTAVUSKOLMNURK KM 4.712
- NÄHTAVUSKOLMNURK km 4.670
- KRUUSKATE
- BETOONKIVI (HALL)

Projekti nimetus

Roosi kinnistu KM 4,67 ja 4,712 mahasõidu põhiprojekt

Joonise nimetus

Asendiskeem ja nähtavuskolmnurk

Projekteerija



TODESIGN OÜ
Pille 9/4 10138 TALLINN
EESTI
Tel. +37253474995
mahasoit@mahasoit.ee

Tellij

OÜ Goraldoone
Jaanus Peet
+372 5036130

Projekteerija	Marko Toode		Staadium
			PP
			Kuupäev
			01.09.2026

Mõõtkava
1:1000

Projekti nr	2026_071
Joonise nr	AS-4-01