
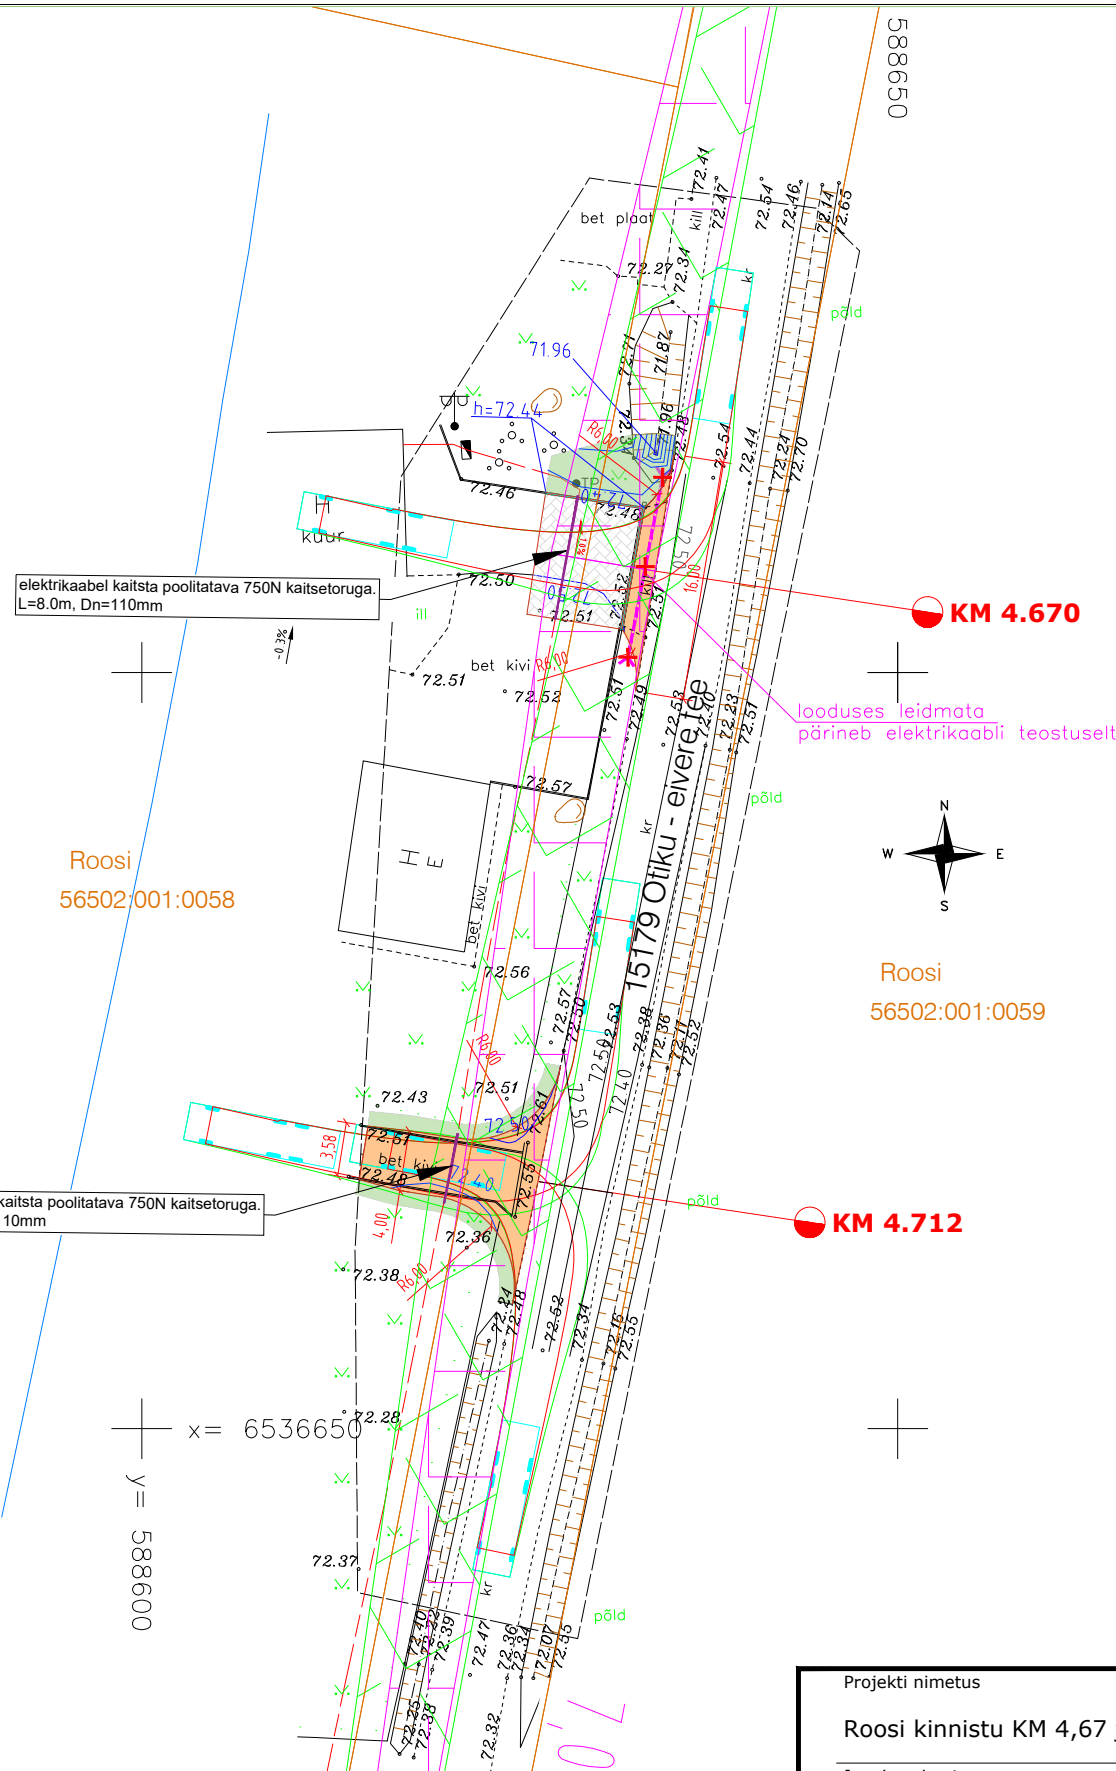


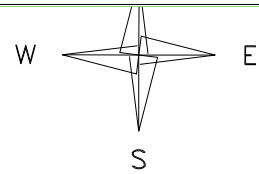

LIKVIDEERITAV TRUUP

- KATASTRIRIIGI PIIR
- SÕIDUTE KATTE SERV
- BETOONKIVI (HALL)
- KRUUSKATE
- PLANEERITAV ALA/MURU
- PROJEKTNE SAMAKÕRGUSJON
- TEE KAITSE VÕOND 30m
- NÄHTAVUSKOLMNURK km 4,60
- NÄHTAVUSKOLMNURK km 4,712
- L=10,0m SÕIDUKI PÖÖRDETRAJEKTOOR
- ÄÄREKIVI H=0 CM
- KAABLIKAITSETORU

Projekti nimetus

Roosi kinnistu KM 4,67 ja 4,712 mahasõidu põhiprojekt

Joonise nimetus

Asendiplaan ja vertikaalplaneerimine

Projekteerija



TODESIGN OÜ
Pille 9/4 10138 TALLINN
EESTI
Tel. +37253474995
mahasoit@mahasoit.ee

Tellija

OÜ Goraldoone
Jaanus Peet
+372 5036130

Projekteerija

Marko Toode

Stadium

PP

Möötkava

1:500

Projekti nr

2026_071

Joonise nr

AS-4-02

Kuupäev
01.09.2026