


ISIKLIKU KASUTUSÕIGUSE SEADMISE PLAAN

63601:002:2259
23195 Otepää-Kääriku-Kurevere tee
Sihva küla, Otepää vald, Valgamaa

Möötkava 1:500 (A4)
Leht 1 (Lehti 1)

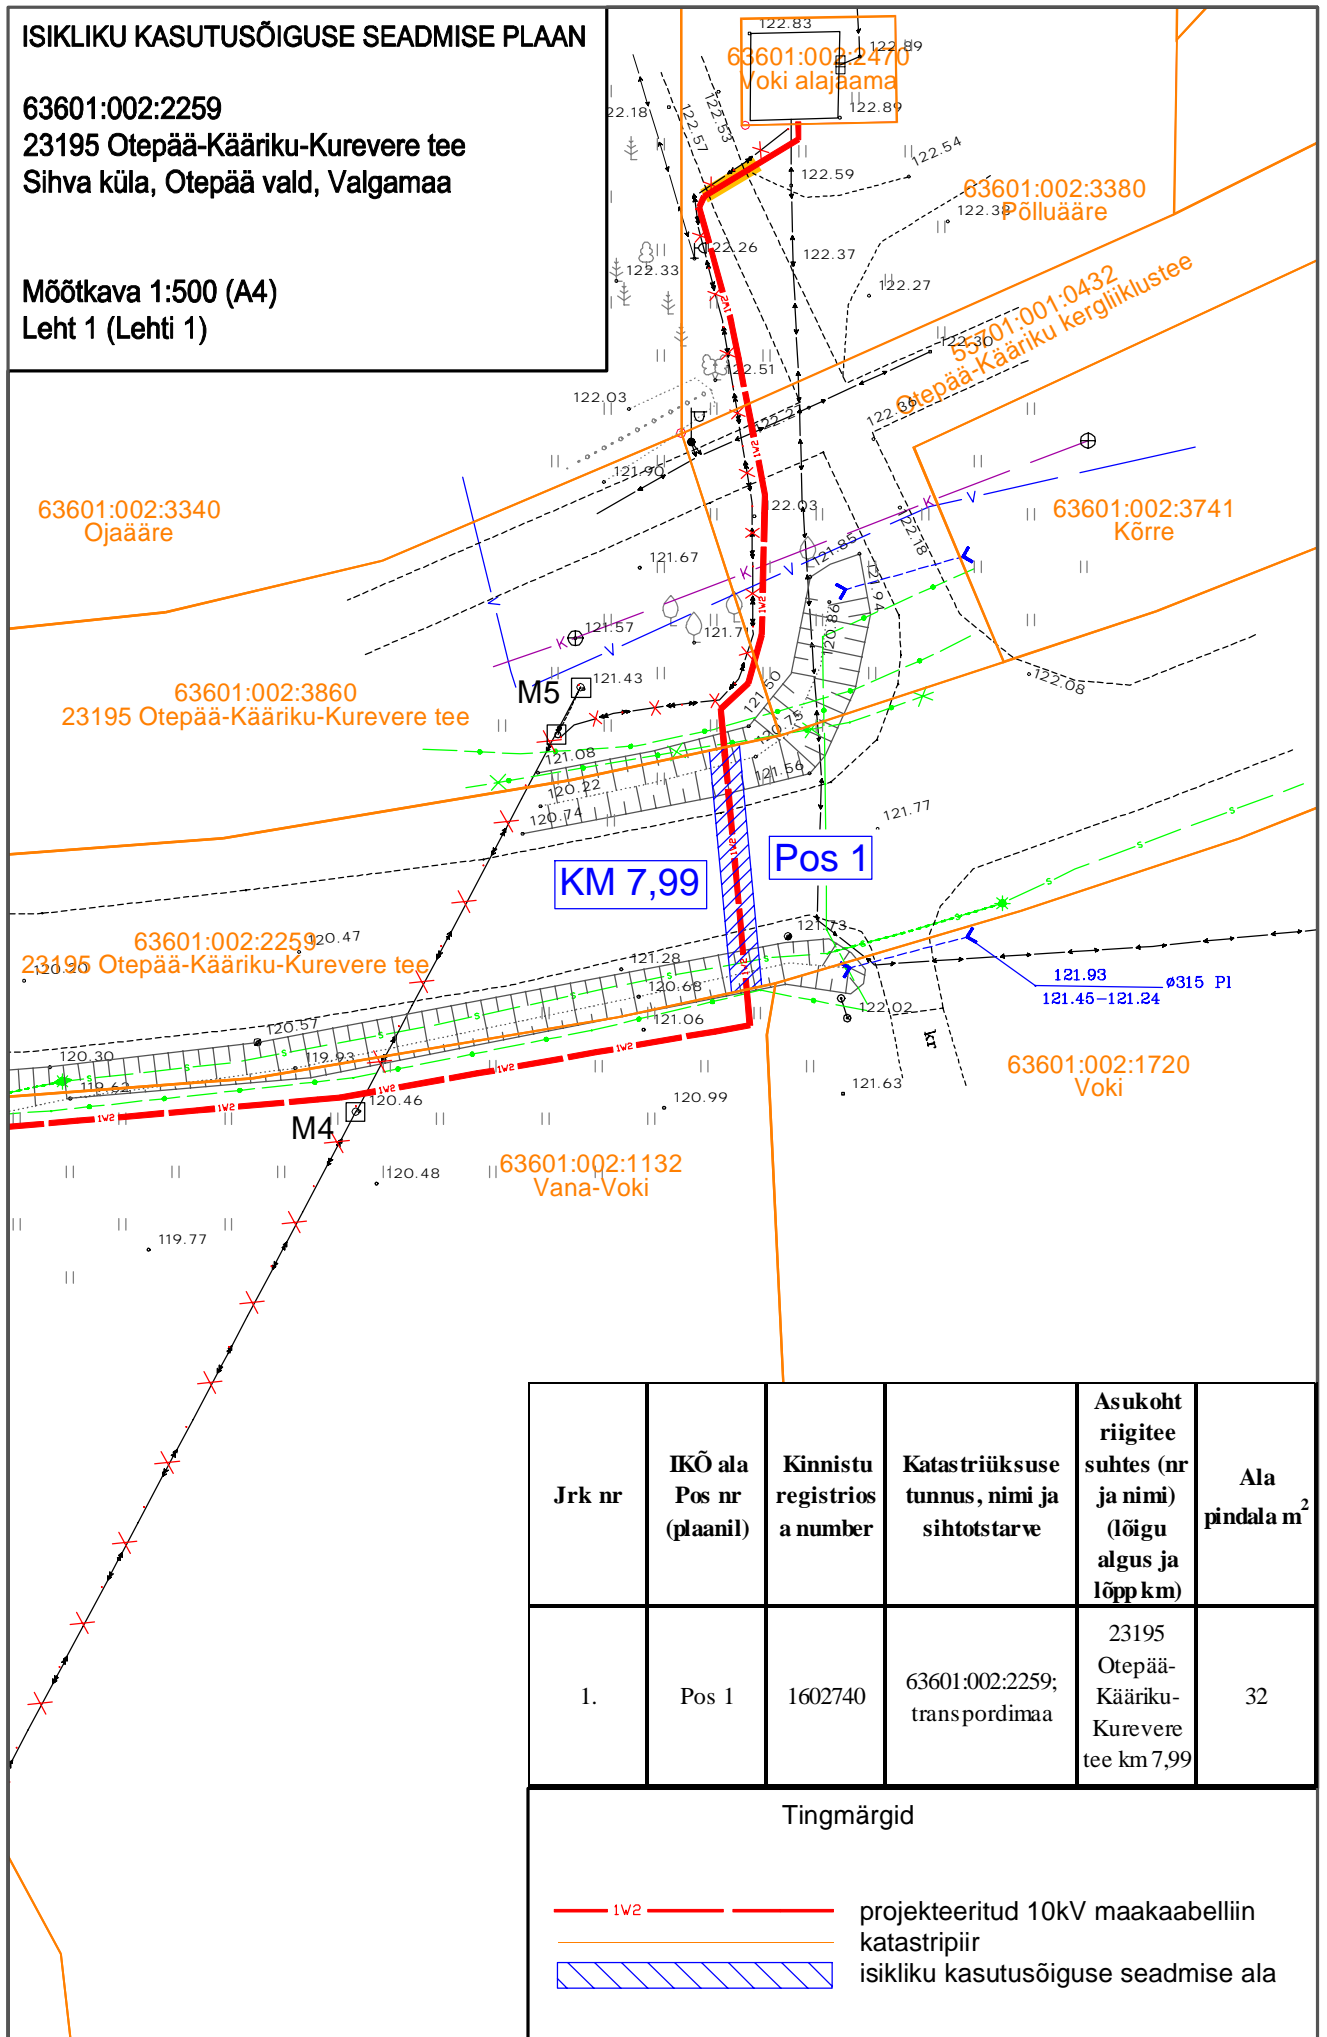

Jrk nr	IKÕ ala Pos nr (plaanil)	Kinnistu registrios a number	Katastriüksuse tunnus, nimi ja sihtotstarve	Asukoht riigitee suhtes (nr ja nimi) (lõigu algus ja lõpp km)	Ala pindala m ²
1.	Pos 1	1602740	63601:002:2259; transportimaa	23195 Otepää-Kääriku-Kurevere tee km 7,99	32

Tingmärgid

- 10kV — projekteeritud 10kV maakaabelliin katastripiir
- isikliku kasutusõiguse seadmise ala