



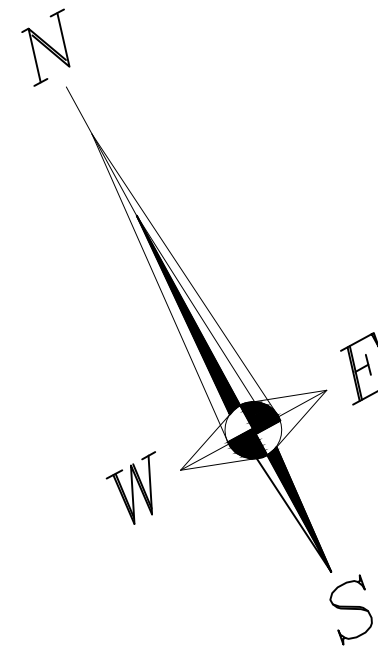


RUUMIKASUTUS

- PLANEERINGUALA PIIR
- DENDROLOOGILISE INVENTUURI TÕOPIIR
- PLANEERITAV KATASTRÜKSUS (LINNAKU 65101.003.0760)
- MOODUSTATAV KRUNT
- PERSPEKTIIVNE ÜHENDUS VÄLJA TEEGA (TÄPSUSTUB PÕHILAHENDUSES)
- PLANEERITAV HOONESTUSALA
- 2E PLANEERITAVA ÜKSIKELAMU ILLUSTRATIIVNE ASUKOHT JA KORRUSELISUS
- 2KE PLANEERITAVA KORTERELAMU ILLUSTRATIIVNE ASUKOHT JA KORRUSELISUS
- 2PE PLANEERITAVA PARISELAMU ILLUSTRATIIVNE ASUKOHT JA KORRUSELISUS
- KAHELIHISE KÄOKEELE KASVKOHT / VÕIMALIK ÜMBERISTUMISE ALA

TÄNAVA RISTLÕIGE A-A 1:100
(TRANSPORDIMAA LAIUS 18 M)

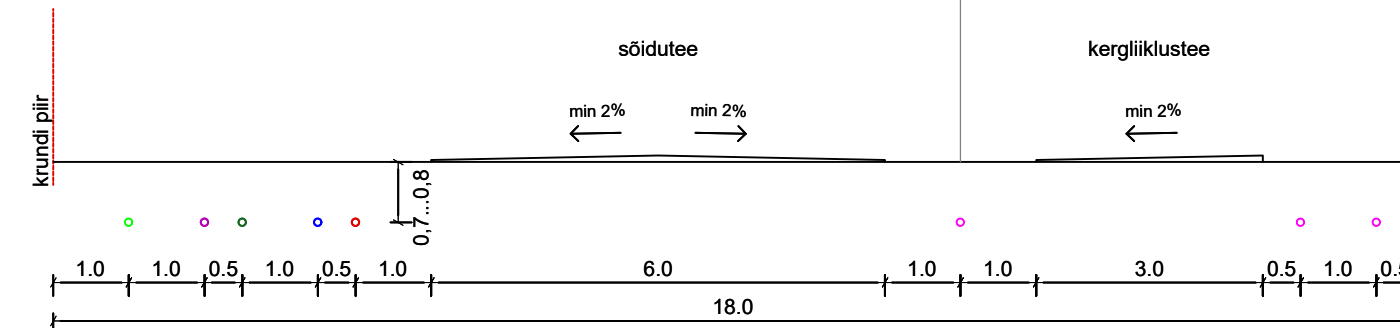

TÄNAVA RISTLÕIGE B-B 1:100
(TRANSPORDIMAA LAIUS 15 M)

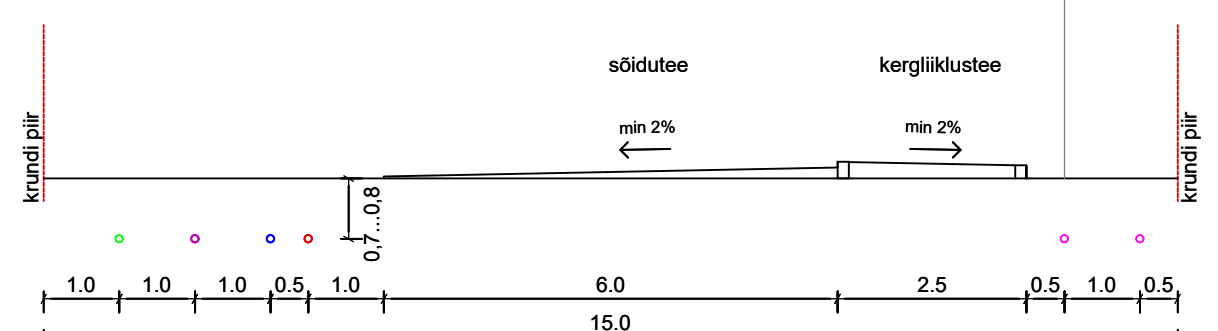

SERVITUUTIDE SEADMISE VAJADUS

- RAASIKU VALLA KASUKS
- RAVEN OÜ JA TELIA EESTI AS KASUKS SEATAV KOLLEKTIIVNE KASUTUSÕIGUS
- TELIA EESTI AS KASUKS SEATAV ISIKLIK KASUTUSÕIGUS
- RAVEN OÜ KASUKS SEATAV ISIKLIK KASUTUSÕIGUS
- ELEKTROLEVI OÜ KASUKS SEATAV ISIKLIK KASUTUSÕIGUS

MÄRKUSED:

- Dendroloogiline inventuur on läbi viidud joonisel tähistatud alal (vt tingimärgid). Joonisel tähistatud aladel on peale kantud ainult kõrgema esineva väärtusklassi (II) haljastuslikud objektid. I klassi kuuluvad objektid puuduvad. Teiste haljastuslike objektide klassi vt dendroloogilise inventuuri joonisel.
- Tehnovõrkude lahendused on põhimõttelised ja täpsustatud ehitusprojekti koostamise käigus.

Planeering Linnaku katastriüksuse ja lähiala detailplaneering Tehnovõrgud			
Projekti autor SKEPAST & PUHKIM	Disaini autor Põhilahendus 15.05.2023	Projekti koostaja 1:500	Projekti nr 2019-0101
Projekti koostaja 1:500	Projekti koostaja 1:500	Projekti koostaja 1:500	Projekti koostaja 1:500

Ava müratõkkeseinas kõrgusega min 2,3m (lahendada ehitusprojektilga). Müratõkkesein paigutatakse kas jónisel näidatud asukohta või koostööd Võidu 11 omanikuga Võidu 11 põhijapi terves ulatuses

